




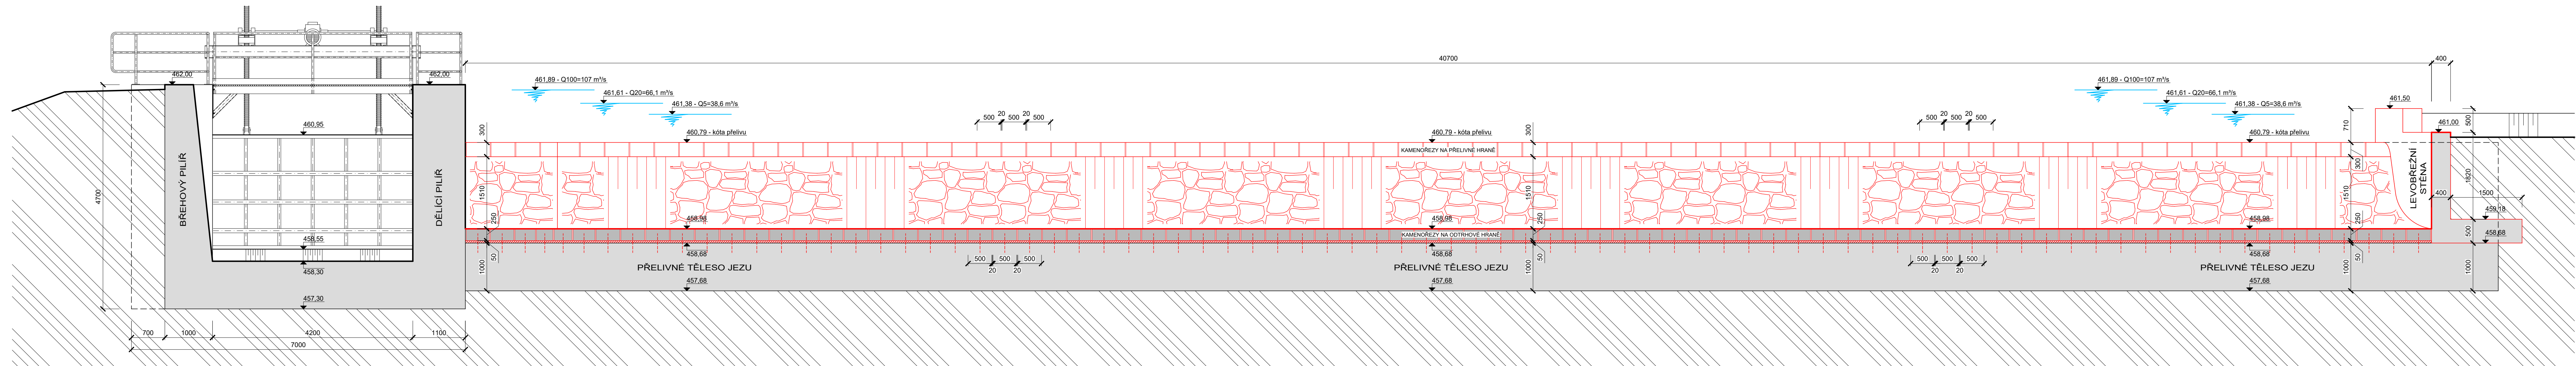


## TĚLESO JEZU – POHLED M 1:50

## ROZVINUTÝ POHLED NA JEZ PROTI VODĚ




## LEGENDA HMOT

- |   |  |
|---|--|
|  | NOVÉ KAMENNÉ KONSTRUKCE - KAMENOŘEZY                 |
|  | ŽELEZOBETONOVÉ KONSTRUKCE - BETON C30/37 XC4 XF3 XA1 |
|  | PODKLADNÍ MALTOVÉ LOŽE                               |
|  | STÁVAJÍCÍ ŽELEZOBETONOVÉ KONSTRUKCE                  |
|  | ROSTLÝ TERÉN   |

## VÝŠKOVÝ SYSTÉM BALT PO VYROVNÁNÍ

|          |              |           |                |                 |
|----------|--------------|-----------|----------------|-----------------|
| 5        |              |           |                |                 |
| 4        |              |           |                |                 |
| 3        |              |           |                |                 |
| 2        | ČISTOPIS     | 29.1.2021 | Ing.T.DARIVČÁK | <i>Darivčák</i> |
| 1        | DRUHÉ VYDÁNÍ | 15.1.2021 | Ing.T.DARIVČÁK | <i>Darivčák</i> |
| 0        | PRVNÍ VYDÁNÍ | 1.11.2020 | Ing.T.DARIVČÁK | <i>Darivčák</i> |
| ZMĚNA Č. | POPIS ZMĚNY  | DATUM     | KONTROLOVAL    | PODPIS          |

|  |  |                 |               |               |   |               |            |
|--|--|-----------------|---------------|---------------|---|---------------|------------|
| VYPRACOVAL   |  | KONTROLOVAL     | ZODP.PROJ.    | HIP           |  <b>VVP PROJEKTING s.r.o.</b><br>autORIZOVANÁ PROJEKČNÍ A INŽENÝRSKÁ KANCELÁŘ<br>Ptenysova 3, 120 00 Praha 2<br>Provozovna: Kolová 2, 360 01 Karlovy Vary<br>IČO: 63676907, DIČ: CZ-63676907<br>® Držitel certifikátu ISO 9001 |               |            |
| Ing.T.DARVIČÁK   |  | P.JANOUSEK      | Ing.J.ŠINTÁK  | Ing.J.ŠINTÁK  |   |               |            |
| <i>Darvič</i>  |  | <i>Janousek</i> | <i>Šinták</i> | <i>Šinták</i> |   |               |            |
| ST.Ú. - MU CHEB – ODBŮR STAVEBNÍ A ŽIVOTNÍHO PROSTŘEDÍ             |  |                 |               |               |   |               |            |
| INVESTOR: POVODÍ OHŘE s.p., BEZRUČOVA 4219, 430 03 CHOMUTOV        |  |                 |               |               |   |               |            |
| STAVBA :   |  |                 |               |               | FORMÁT  | 7x44          | ČÍSLO PARÉ |
| <b>JEZ VE SLAPANECH</b><br><b>TĚLESO JEZU</b>                      |  |                 |               |               | ÚČEL  | DSP / DPS     |            |
|  |  |                 |               |               | DATUM   | 01/2021       |            |
|  |  |                 |               |               | MĚŘÍTKO   | 1:50          |            |
|  |  |                 |               |               | kótováno v  | mm            |            |
| OBSAH: DOKUMENTACE PRO STAVEBNÍ POVOLENÍ<br>A PRO PROVÁZENÍ STAVBY |  |                 |               |               | Č.ZAKÁZKY   | VP 04-04/2020 |            |
| TĚLESO JEZU – POHLED   |  |                 |               |               | Č.VÝKRESU   |               | D.1.01.4   |