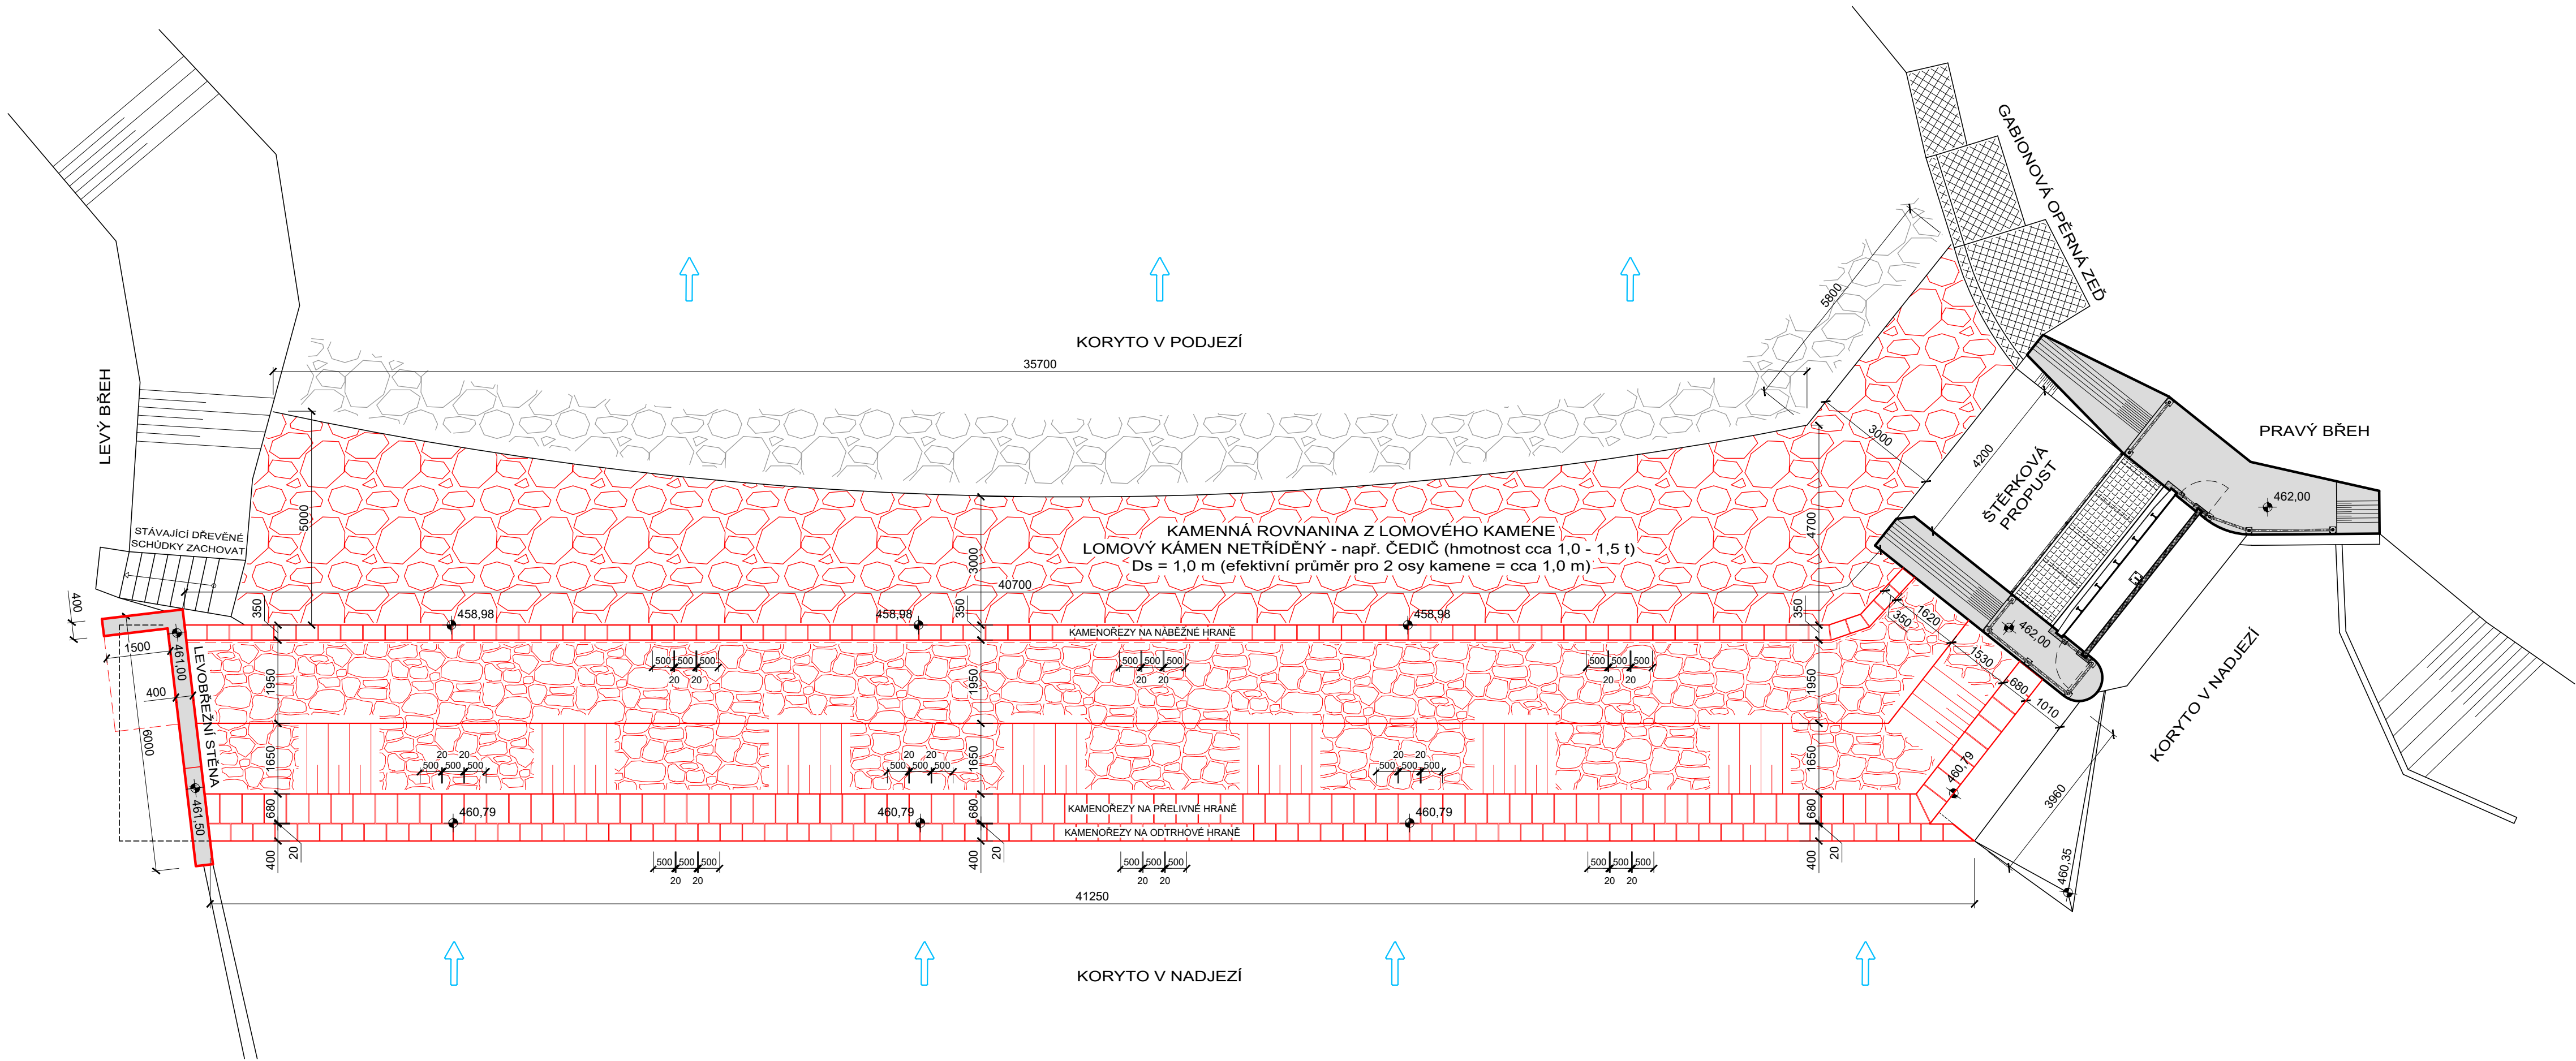


JEZ VE SLAPANECH - TĚLESO JEZU

TĚLESO JEZU – PŮDORYS M 1:100


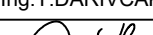
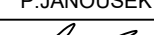
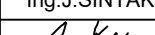
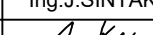


LEGENDA HMOT

- ŽELEZOBETONOVÉ KONSTRUKCE - BETON C30/37 XC4 XF3 XA1
- KAMENOŘEZY
- OBKLAD REGULAČNÍM KAMENEM
- KAMENNÁ ROVNANINA - FRAKCE Ds=1,0 m (hmotnost cca 1,0 - 1,5 t)
- STÁVAJÍCÍ BETONOVÉ KONSTRUKCE
- NAVAZUJÍCÍ KAMENNÉ DNO ODRAVY
- GABIONOVÁ OPĚRKA

VÝŠKOVÝ SYSTÉM BALT PO VYROVNÁNÍ

5				
4				
3				
2	ČISTOPIS	29.1.2021	Ing.T.DARIVČÁK	<i>Darivčák</i>
1	DRUHÉ VYDÁNÍ	15.1.2021	Ing.T.DARIVČÁK	<i>Darivčák</i>
0	PRVNÍ VYDÁNÍ	1.11.2020	Ing.T.DARIVČÁK	<i>Darivčák</i>
ZMĚNA Č.	POPIS ZMĚNY	DATUM	KONTROLOVAL	PODPIS

VYPRACOVAL	KONTROLOVAL	ZODP.PROJ.	HIP		<b>VP PROJEKTING s.r.o.</b> autorizovaná projekční a inženýrská kancelář Přemyslova 3, 120 00 Praha 2 Provozovna: Kolová 2, 360 01 Karlovy Vary IČO: 63676907, DIČ: CZ-63676907 ® Držitel certifikátu ISO 9001		
Ing.T.DARIVČÁK	P.JANOUSEK	Ing.J.ŠINTÁK	Ing.J.ŠINTÁK				
							
St.Ú. - MŮ CHEB – ODBOR STAVEBNÍ A ŽIVOTNÍHO PROSTŘEDÍ							
INVESTOR: POVOŘÍ OHŘE s.p., BEZRUCHOVA 4219, 430 03 CHOMUTOV					FORMÁT	4x4A	ČÍSLO PARÉ
STAVBA :					ÚČEL	DSP / DPS	
<b>JEZ VE SLAPANECH</b> <b>TĚLESO JEZU</b>					DATUM	01/2021	
					MĚŘITKO	1:100	
					OBSAH: DOKUMENTACE PRO STAVEBNÍ POVOLENÍ A PRO PROVÁDĚNÍ STAVBY <b>TĚLESO JEZU – PŮDORYS</b>		
Č.ZAKÁZKY	VP 04-04/2020						
					Č.VÝKRESU	D.1.01.3	