



JEZ VE SLAPANECH - TĚLESO JEZU


LEVOBŘEŽNÍ STĚNA S PROSTUPEM V JEZU – VÝKRES VÝZTUŽE M 1:25

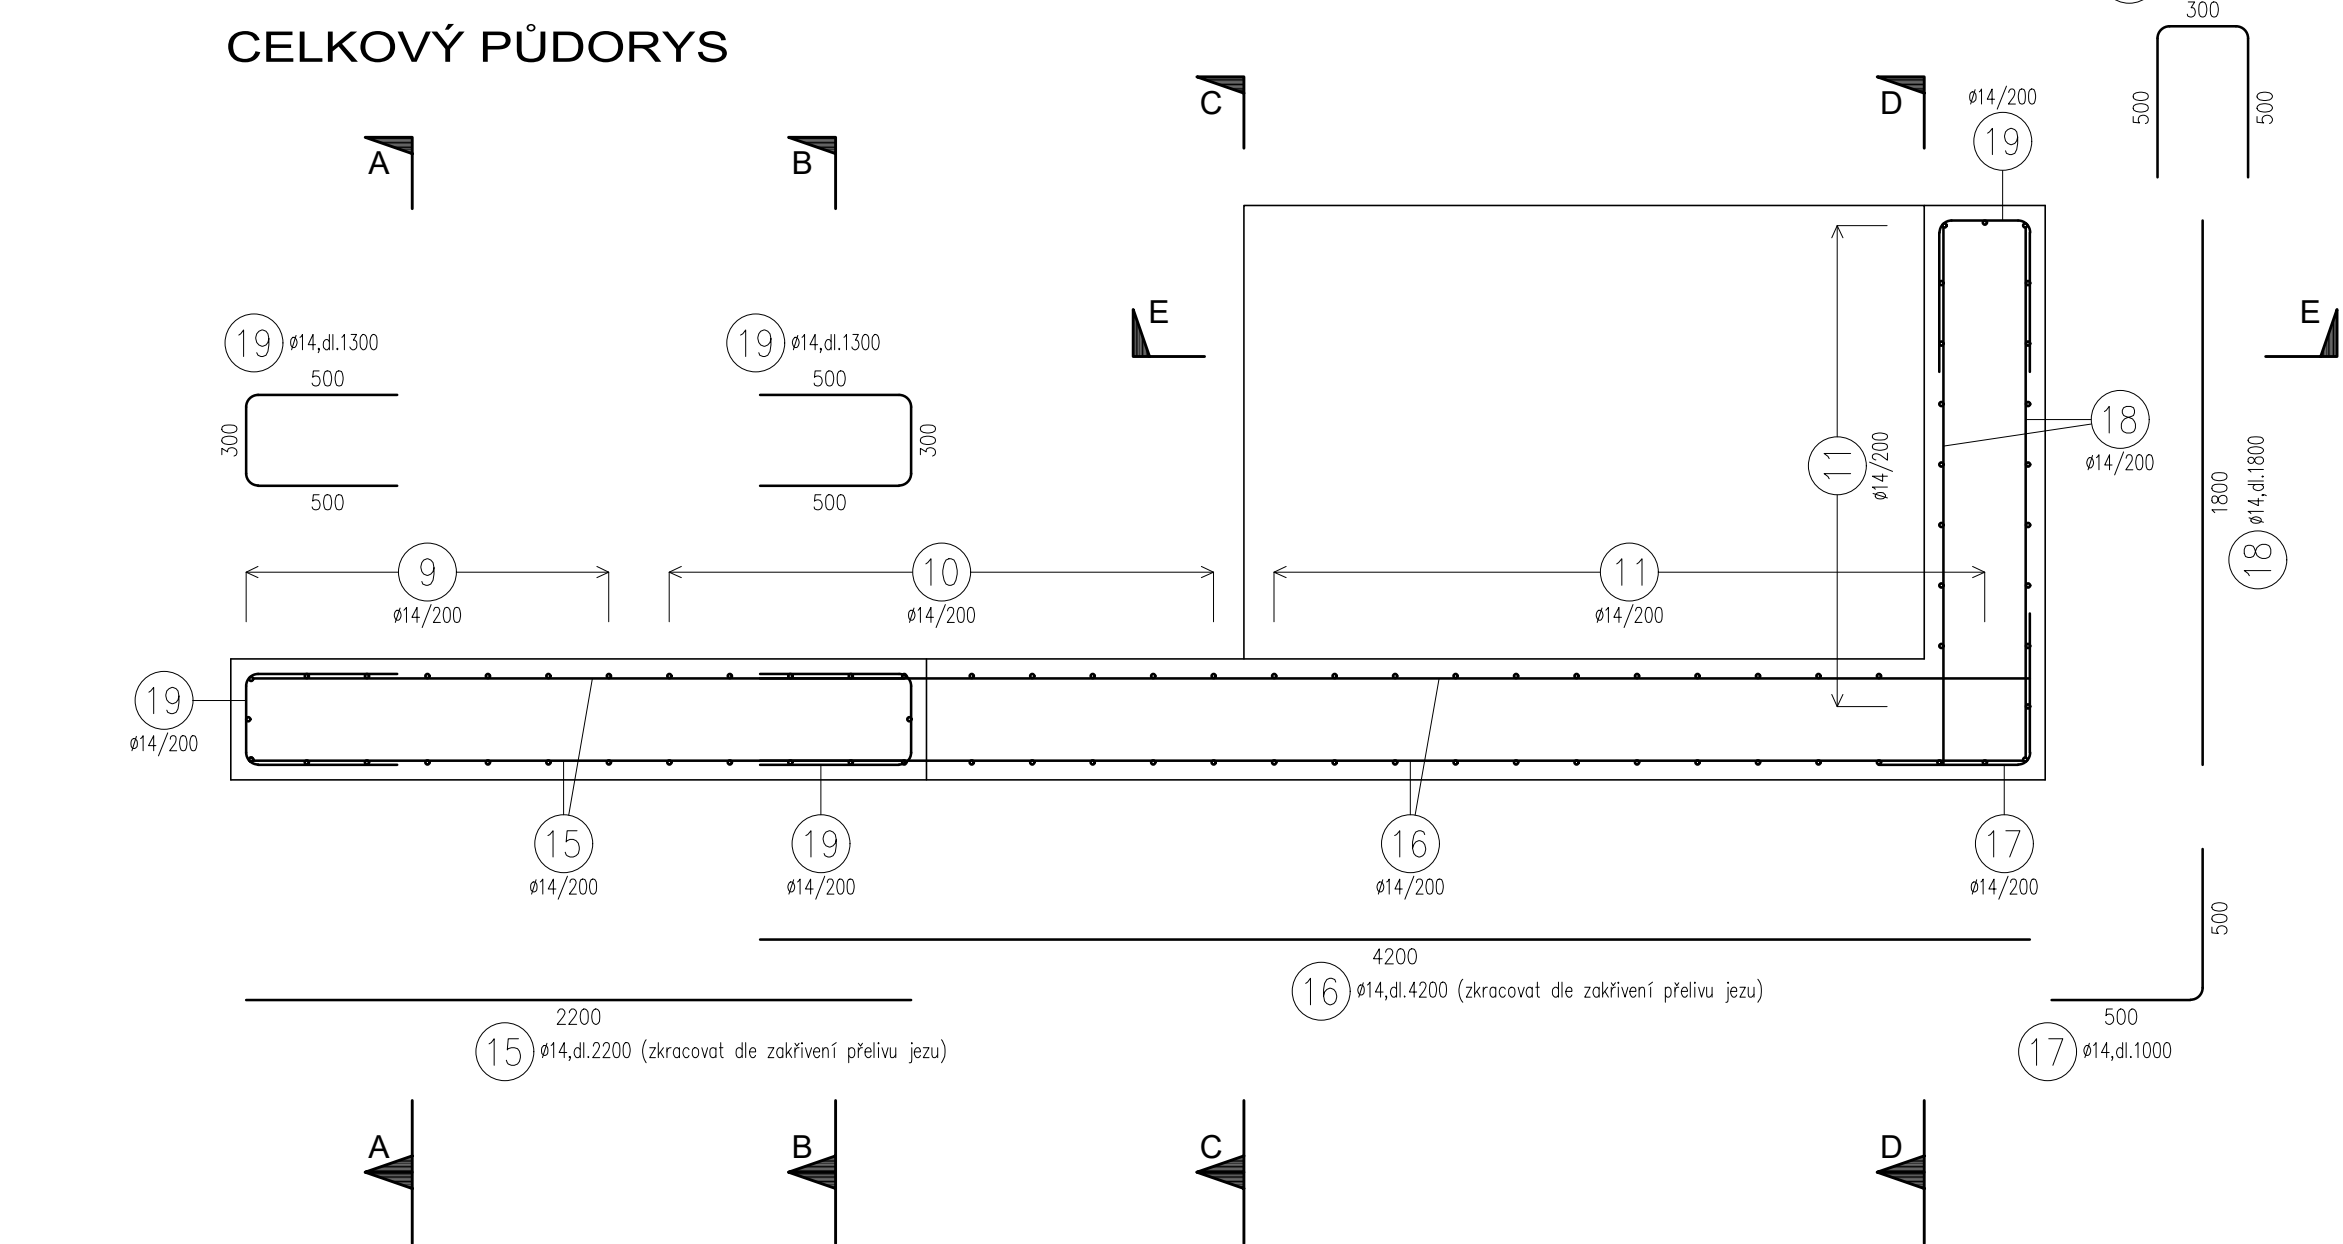


POHLED NA LEVOBŘEŽNÍ STĚNU

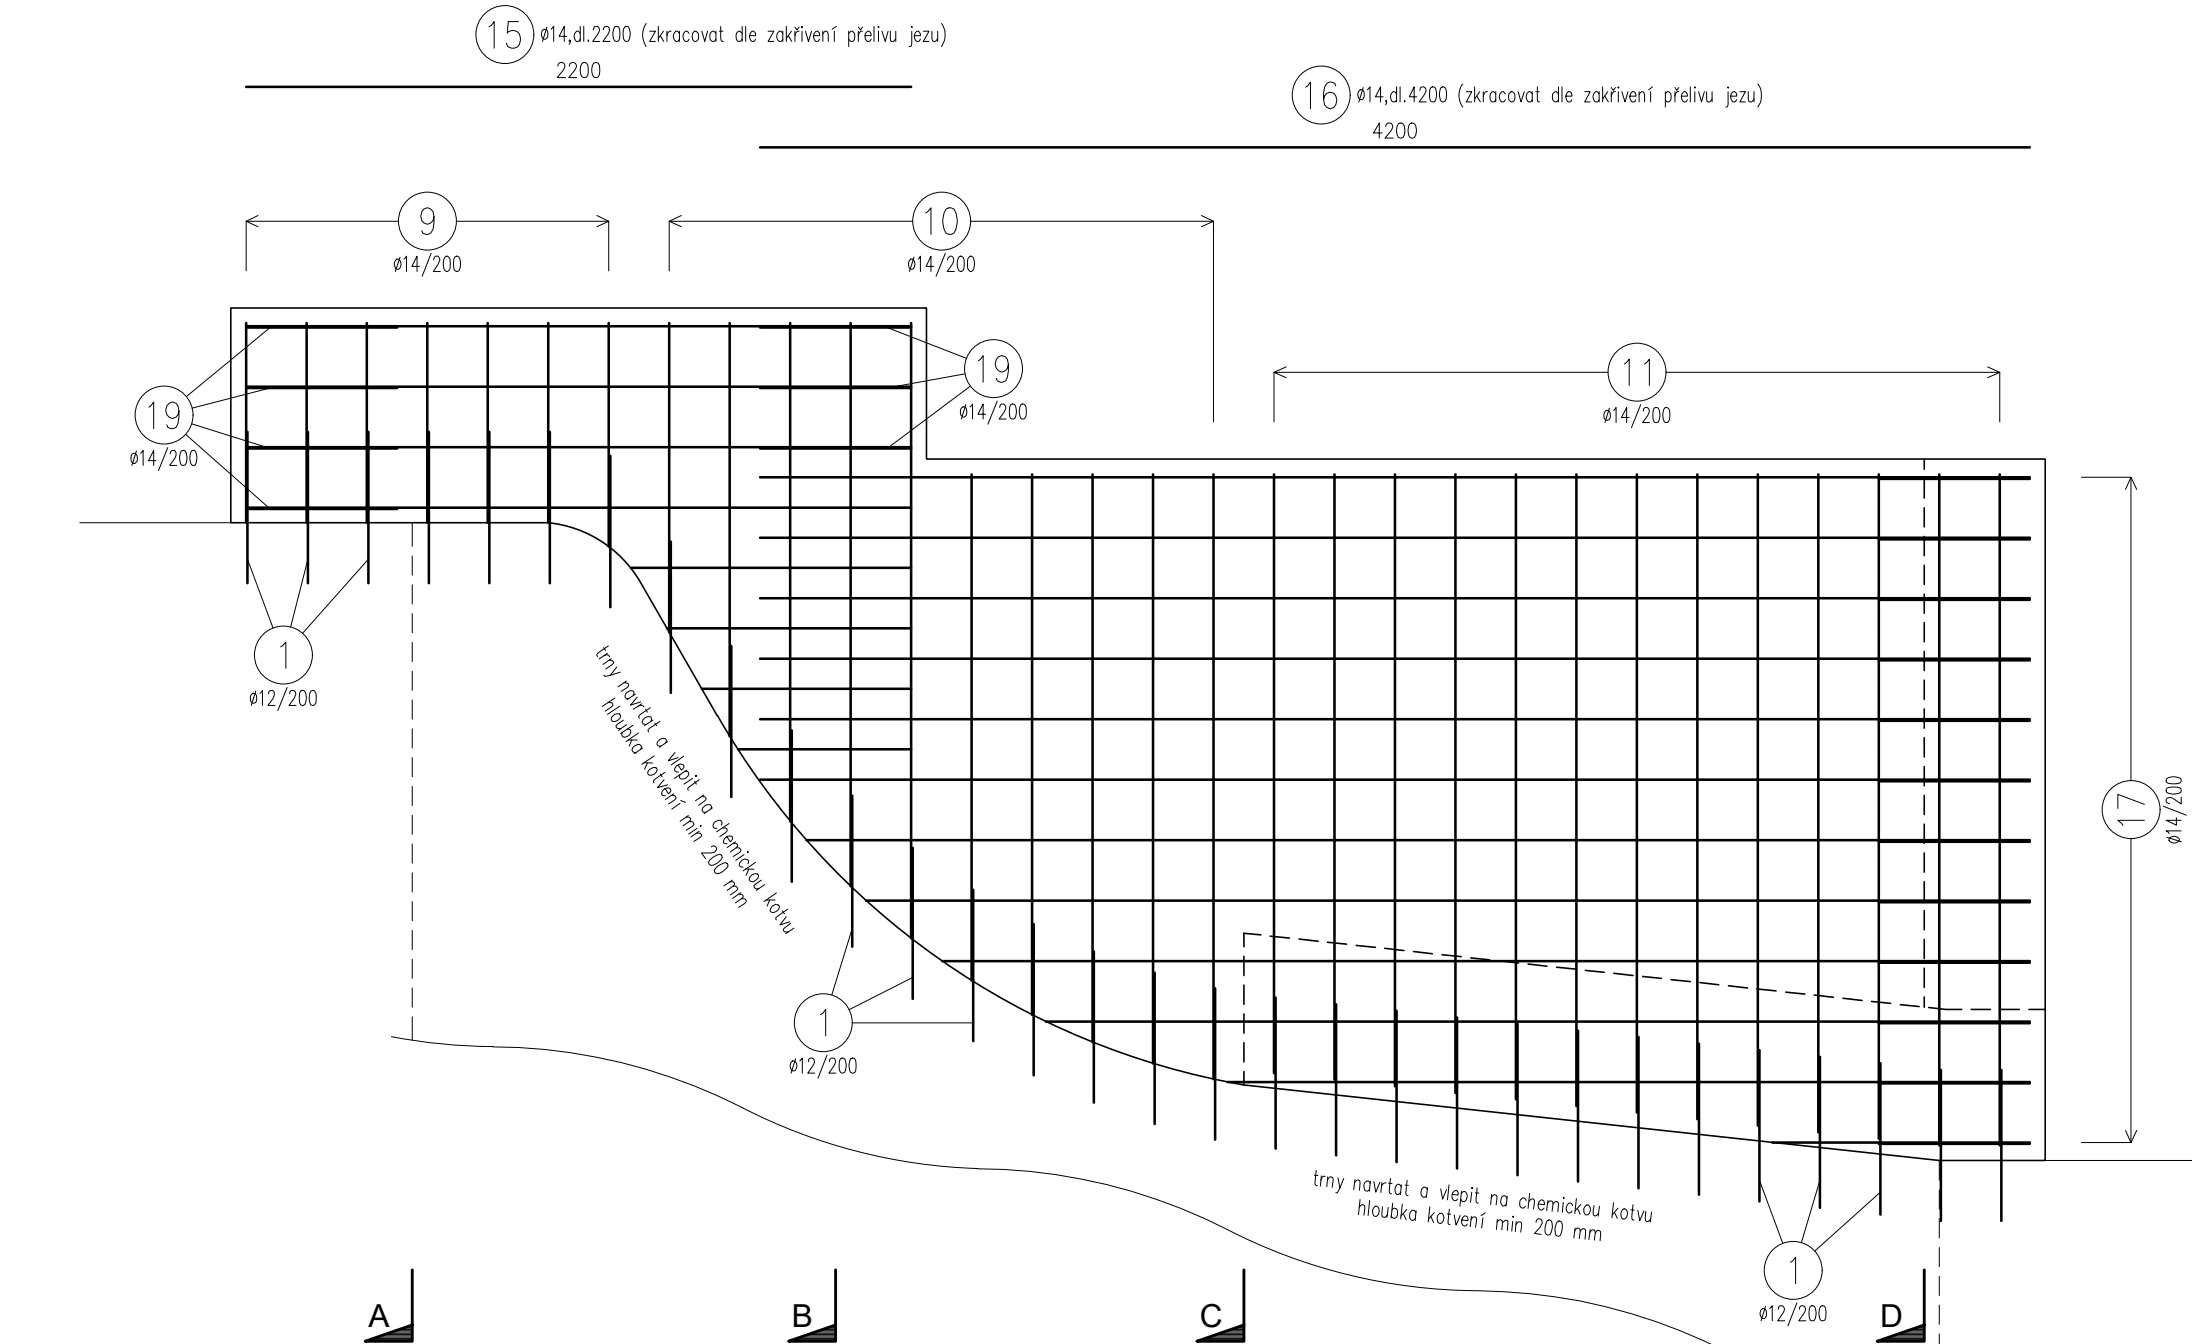


PŘÍČNÝ ŘEZ A-A

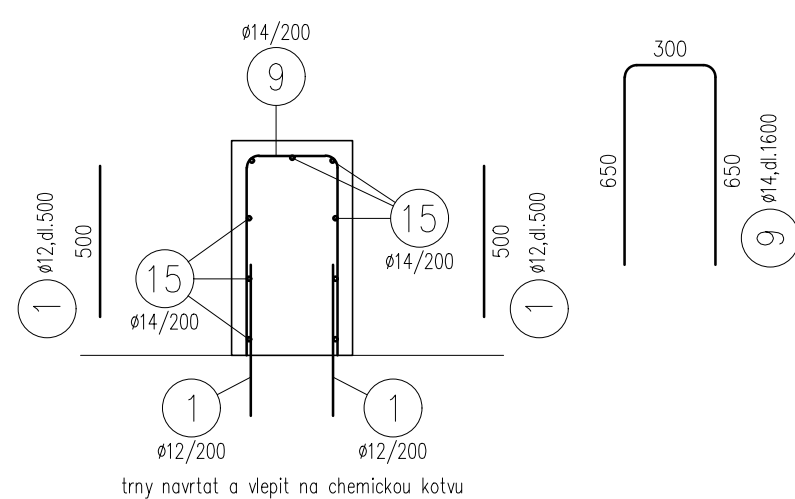


PŘÍČNÝ ŘEZ B-B

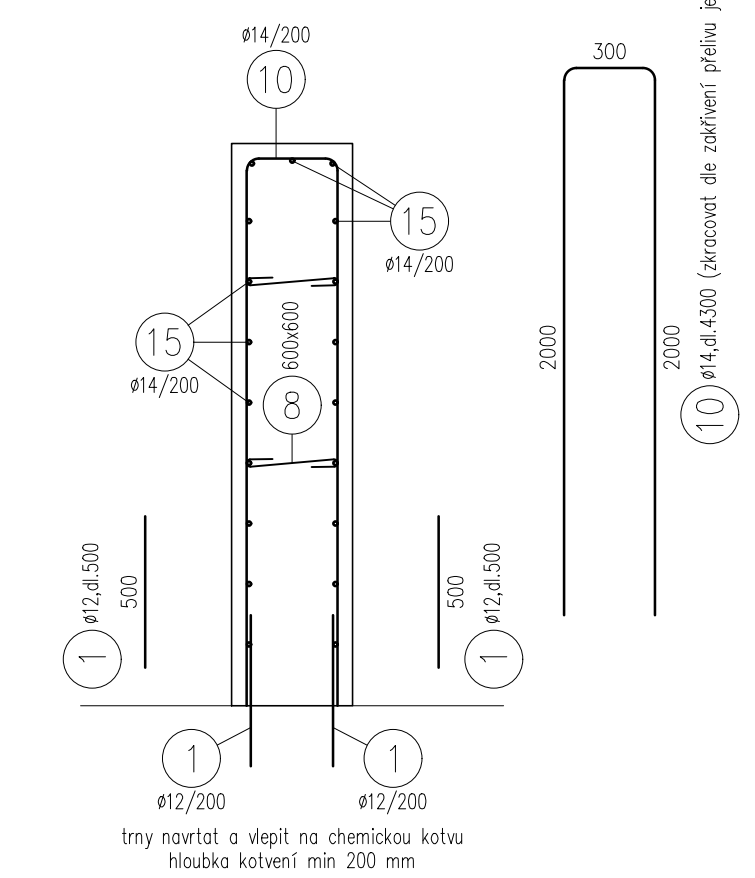


PŘÍČNÝ ŘEZ C-C

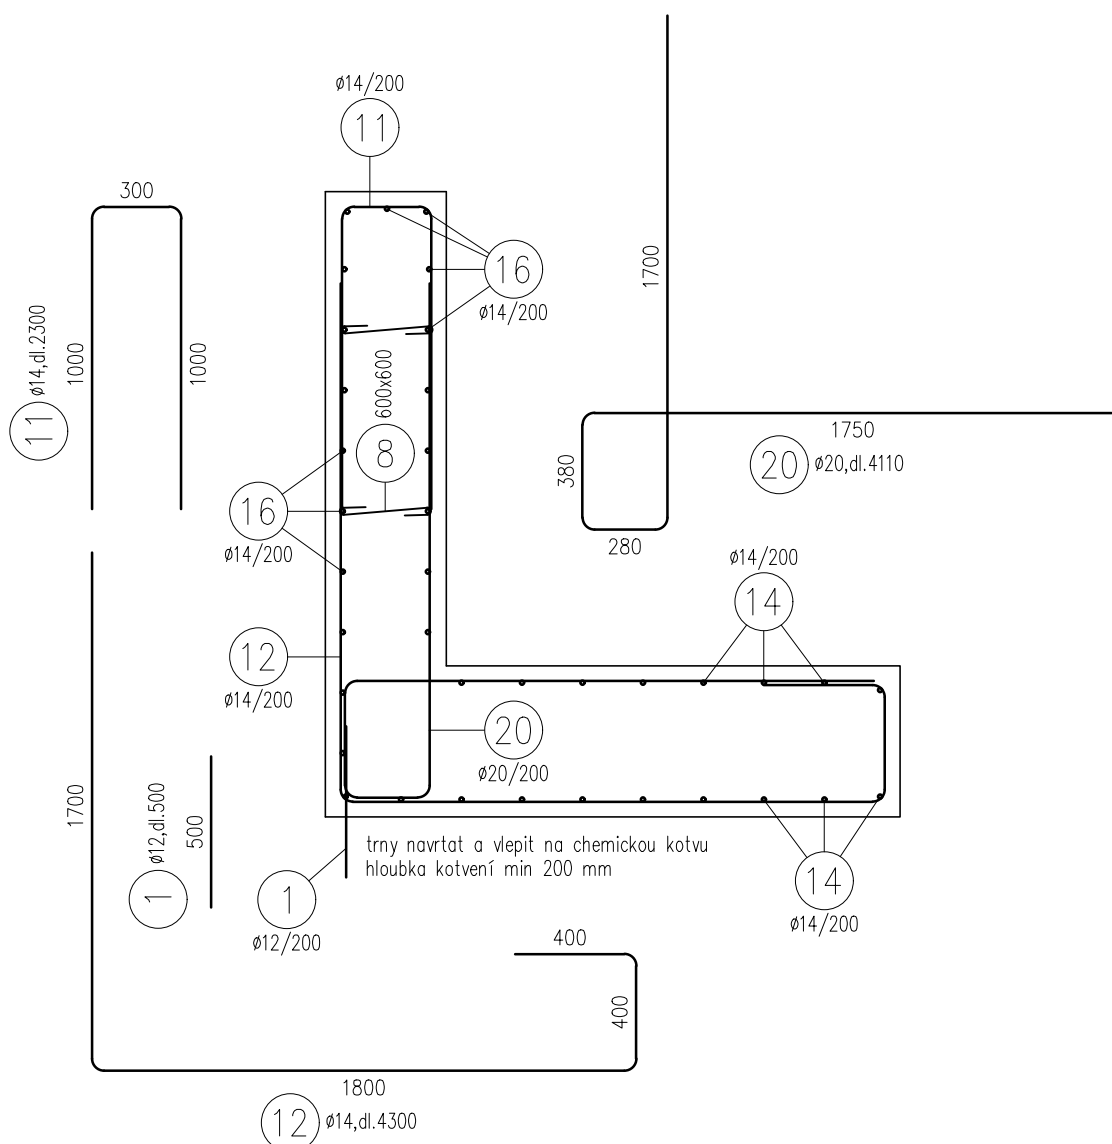


PŘÍČNÝ ŘEZ D-D

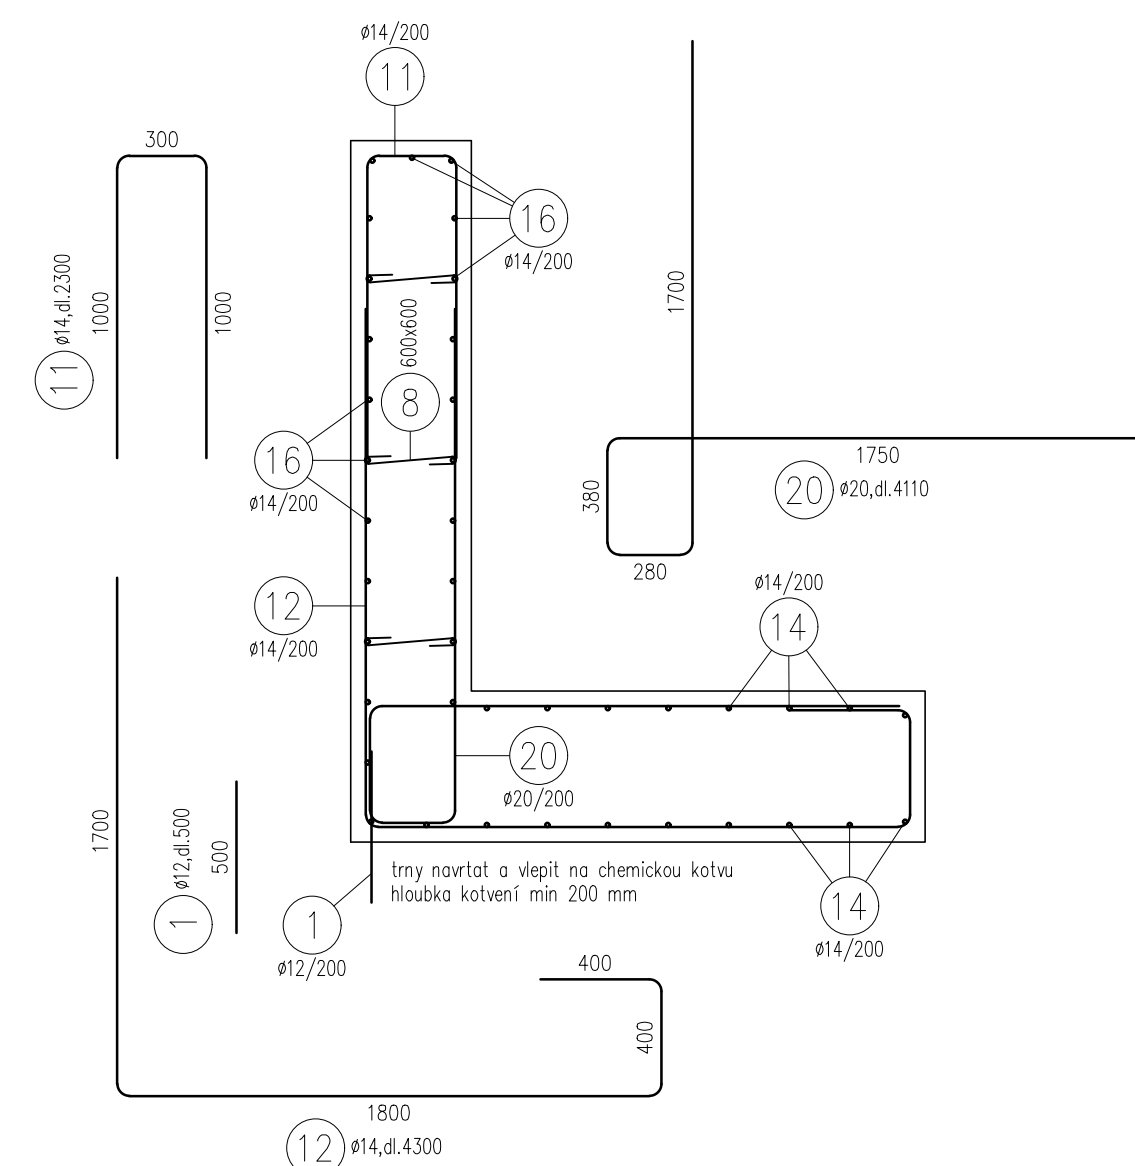


PŘÍČNÝ ŘEZ E-E

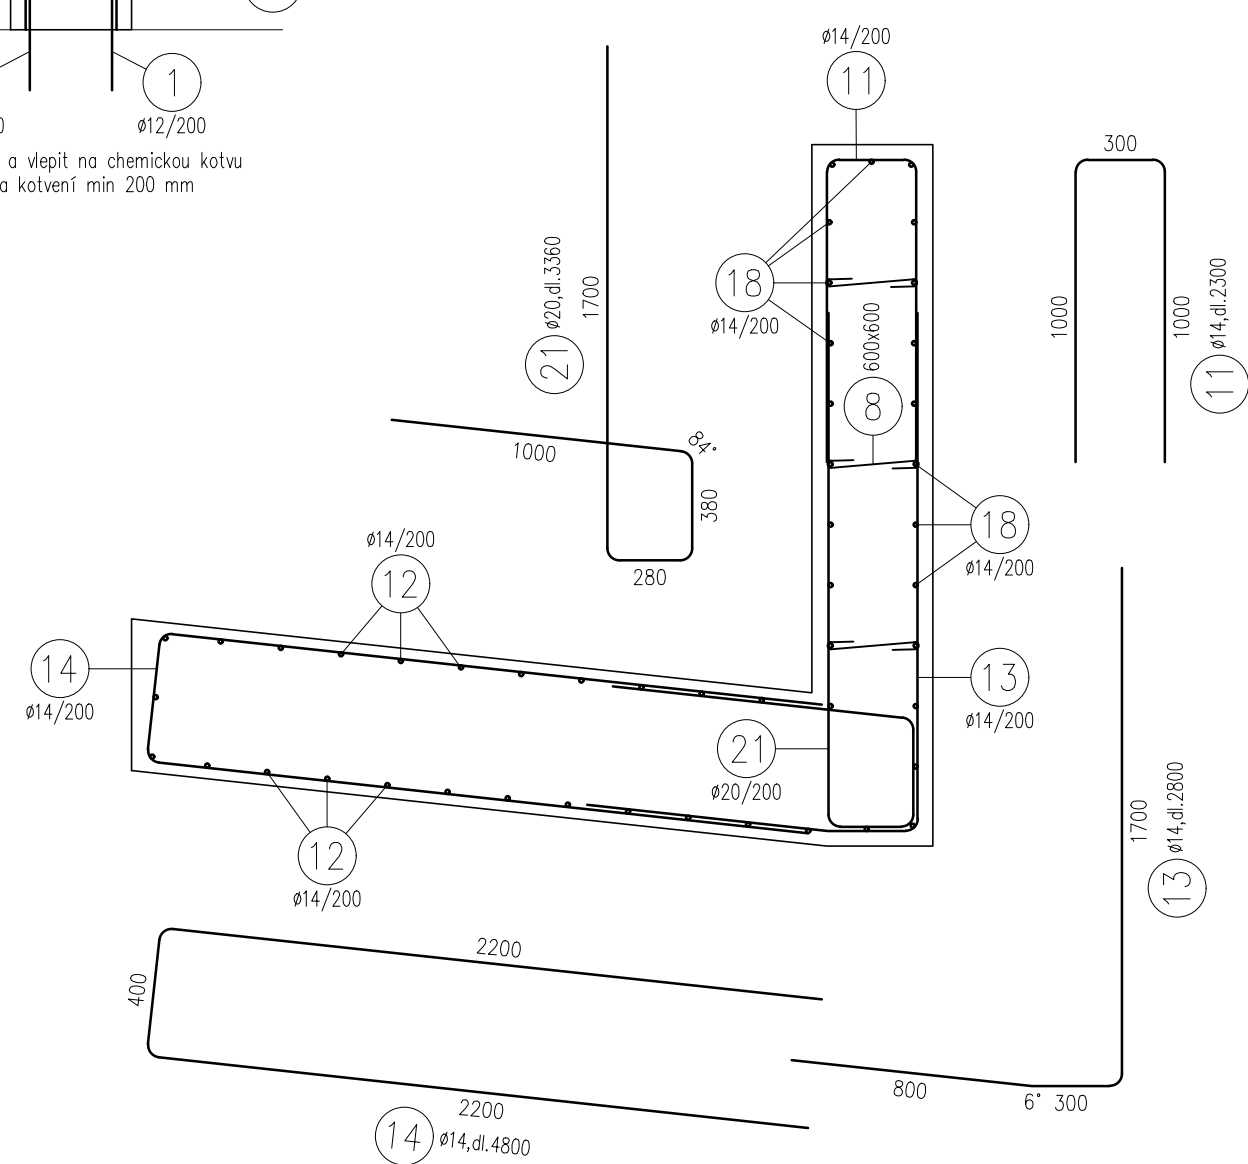

PROSTUP JEZEM - PŘÍČNÝ ŘEZ

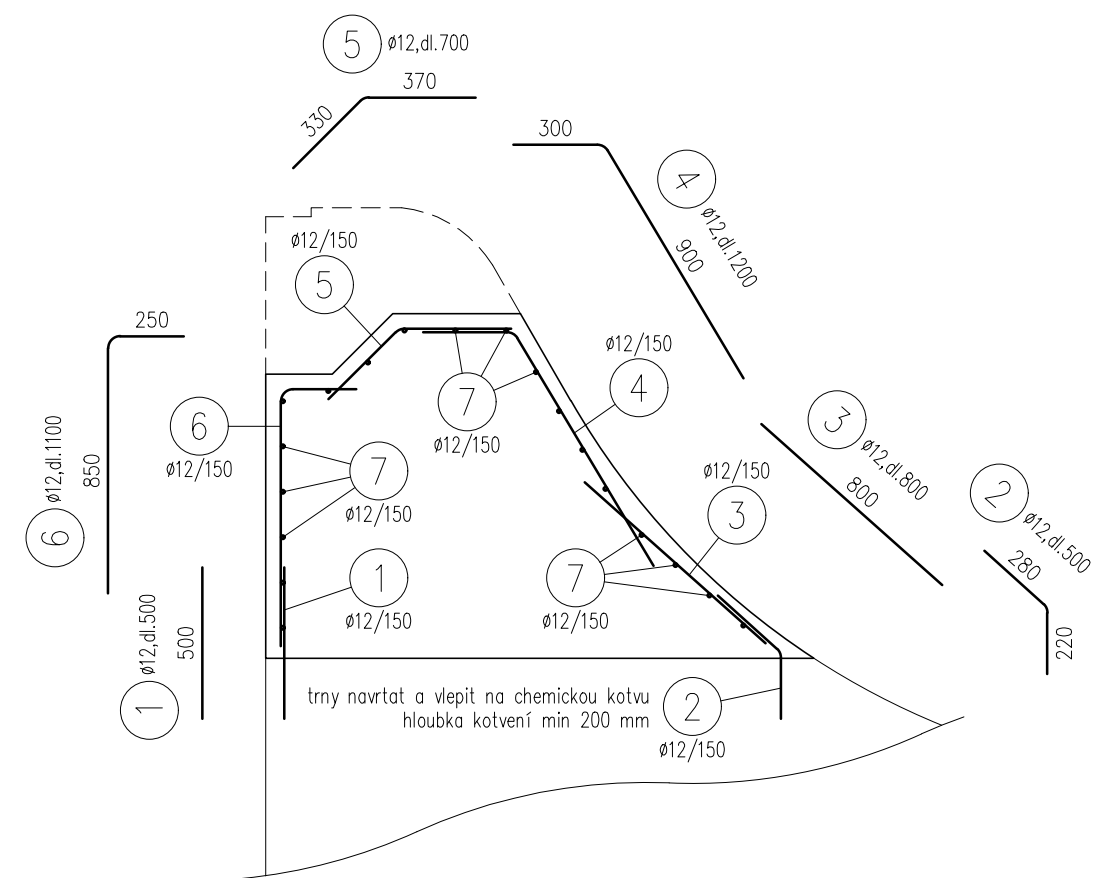

PROSTUP JEZEM - POHLED

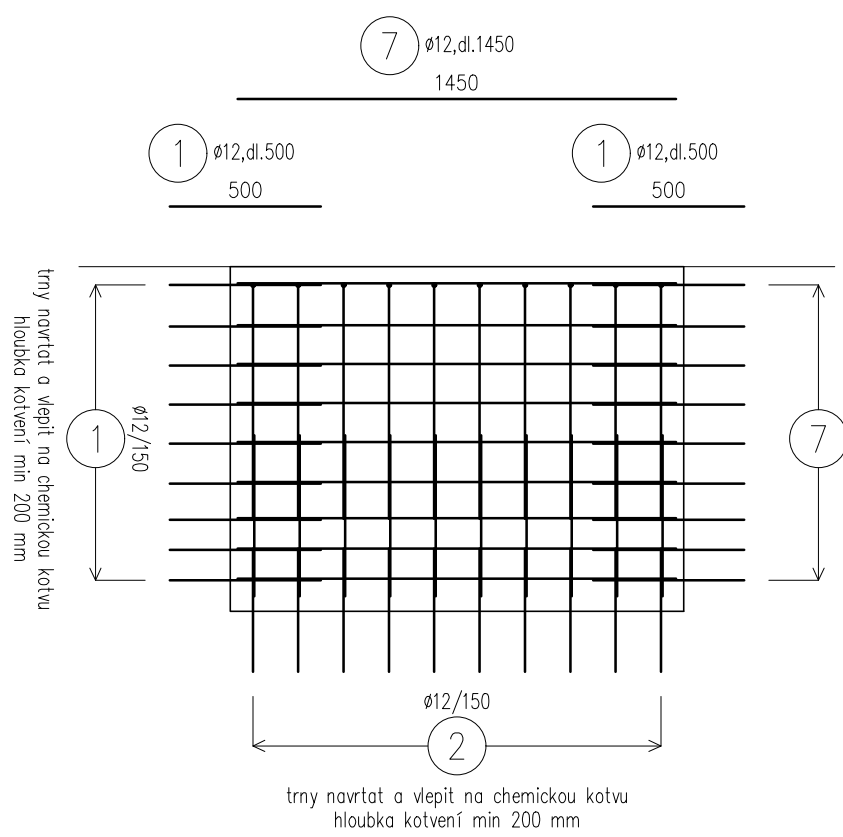

VÝKAZ VÝZTUŽE

č. pol.	D [mm]	Délka [mm]	Počet ks	Celková délka R8 [m]	Celková délka R12 [m]	Celková délka R14 [m]	Celková délka R20 [m]
1	R12	500	95		47,5		
2	R12	500	10		5,0		
3	R12	800	10		8,0		
4	R12	1200	10		12,0		
5	R12	700	10		7,0		
6	R12	1100	10		11,0		
7	R12	1450	19		27,55		
8	R8	500	25	12,5			
9	R14	1600	7			11,2	
10	R14	4300	10			43,0	
11	R14	2300	23			52,9	
12	R14	4300	14			60,2	
13	R14	2800	9			25,2	
14	R14	4800	9			43,2	
15	R14	2200	17			37,4	
16	R14	4200	25			105,0	
17	R14	1000	12			12,0	
18	R14	1800	25			45,0	
19	R14	1300	19			24,7	
20	R20	4110	14				57,54
21	R20	2800	9				25,2
CELKOVÁ DÉLKA [m]				12,5	118,05	459,8	82,74
SPECIFICKÁ HMOTNOST [kg]				0,395	0,888	1,208	2,466
HMOTNOST [kg]				4,94	104,83	555,44	204,04
PROSTŘÍH (cca 15%) [kg]				0,74	15,72	83,32	30,61
HMOTNOST CELKEM [kg]						999,64	

LEGENDA HMOT


ZELEZOBETON C30/37 - XC4 XF3 XA1

BETON: C30/37 - XC4 XF3 XA1
VÝZTUŽ: OCEL B 500B

STRANA POZDĚJÍ BETONOVANÁ
TĚSNĚNÁ PRACOVNÍ SPÁRA
STRANA DŘÍVE BETONOVANÁ

5				
4				
3				
2	ČISTOPIS	29.1.2021	Ing.T.DARIVČÁK	<i>Darivčák</i>
1	DRUHÉ VYDÁNÍ	15.1.2021	Ing.T.DARIVČÁK	<i>Darivčák</i>
0	PRVNÍ VYDÁNÍ	1.11.2020	Ing.T.DARIVČÁK	<i>Darivčák</i>
ZMĚNA Č.	POPIS ZMĚNY	DATUM	KONTROLOVAL	PODPIS

VYPRACOVAL		KONTROLOVAL		ZODP.PROJ.		HIP	
Ing.T.DARIVČÁK <i>Darivčák</i>		P.JANOUŠEK <i>Janoušek</i>		Ing.J.ŠINTÁK <i>Šinták</i>		Ing.J.ŠINTÁK <i>Šinták</i>	
SL.Ú. - MÚ CHEB - ODOBŮR STAVEBNÍ A ŽIVOTNÍHO PROSTŘEDÍ							
INVESTOR: PŮVODÍ OHŘE s.p., BEZRUCHOVA 4219, 430 03 CHOMUTOV							
STAVBA:							
JEZ VE SLAPANECH TĚLESO JEZU							
OBSAH: DOKUMENTACE PRO STAVEBNÍ POVOLENÍ A PRO PROVÁDĚNÍ STAVBY							
LEVOBŘEŽNÍ STĚNA S PROSTUPEM V JEZU – VÝKRES VÝZTUŽE							

	VP PROJEKTING s.r.o. autORIZOVANÁ PROJEKČNÍ A INŽENÝRSKÁ KANCELÁŘ Přemyslova 3, 120 00 Praha 2 Provozovna: Kolovrá 2, 360 01 Karlovy Vary IČO: 63676907, DIČ: CZ-63676907 © Držitel certifikátu ISO 9001		
	FORMÁT	10xA4	ČÍSLO PARÉ
	ÚČEL	DSP / DPS	
	DATUM	01/2021	
	MĚŘÍTKO	1:25	
kótováno v	mm		
Č.ZAKÁZKY	VP 04-04/2020		
Č.VÝKRESU		D.1.01.7	