


JEZ VE SLAPANECH - TĚLESO JEZU

ŠTĚRKOVÁ PROPUST – DEMONTÁŽ A BOURACÍ PRÁCE M 1:50

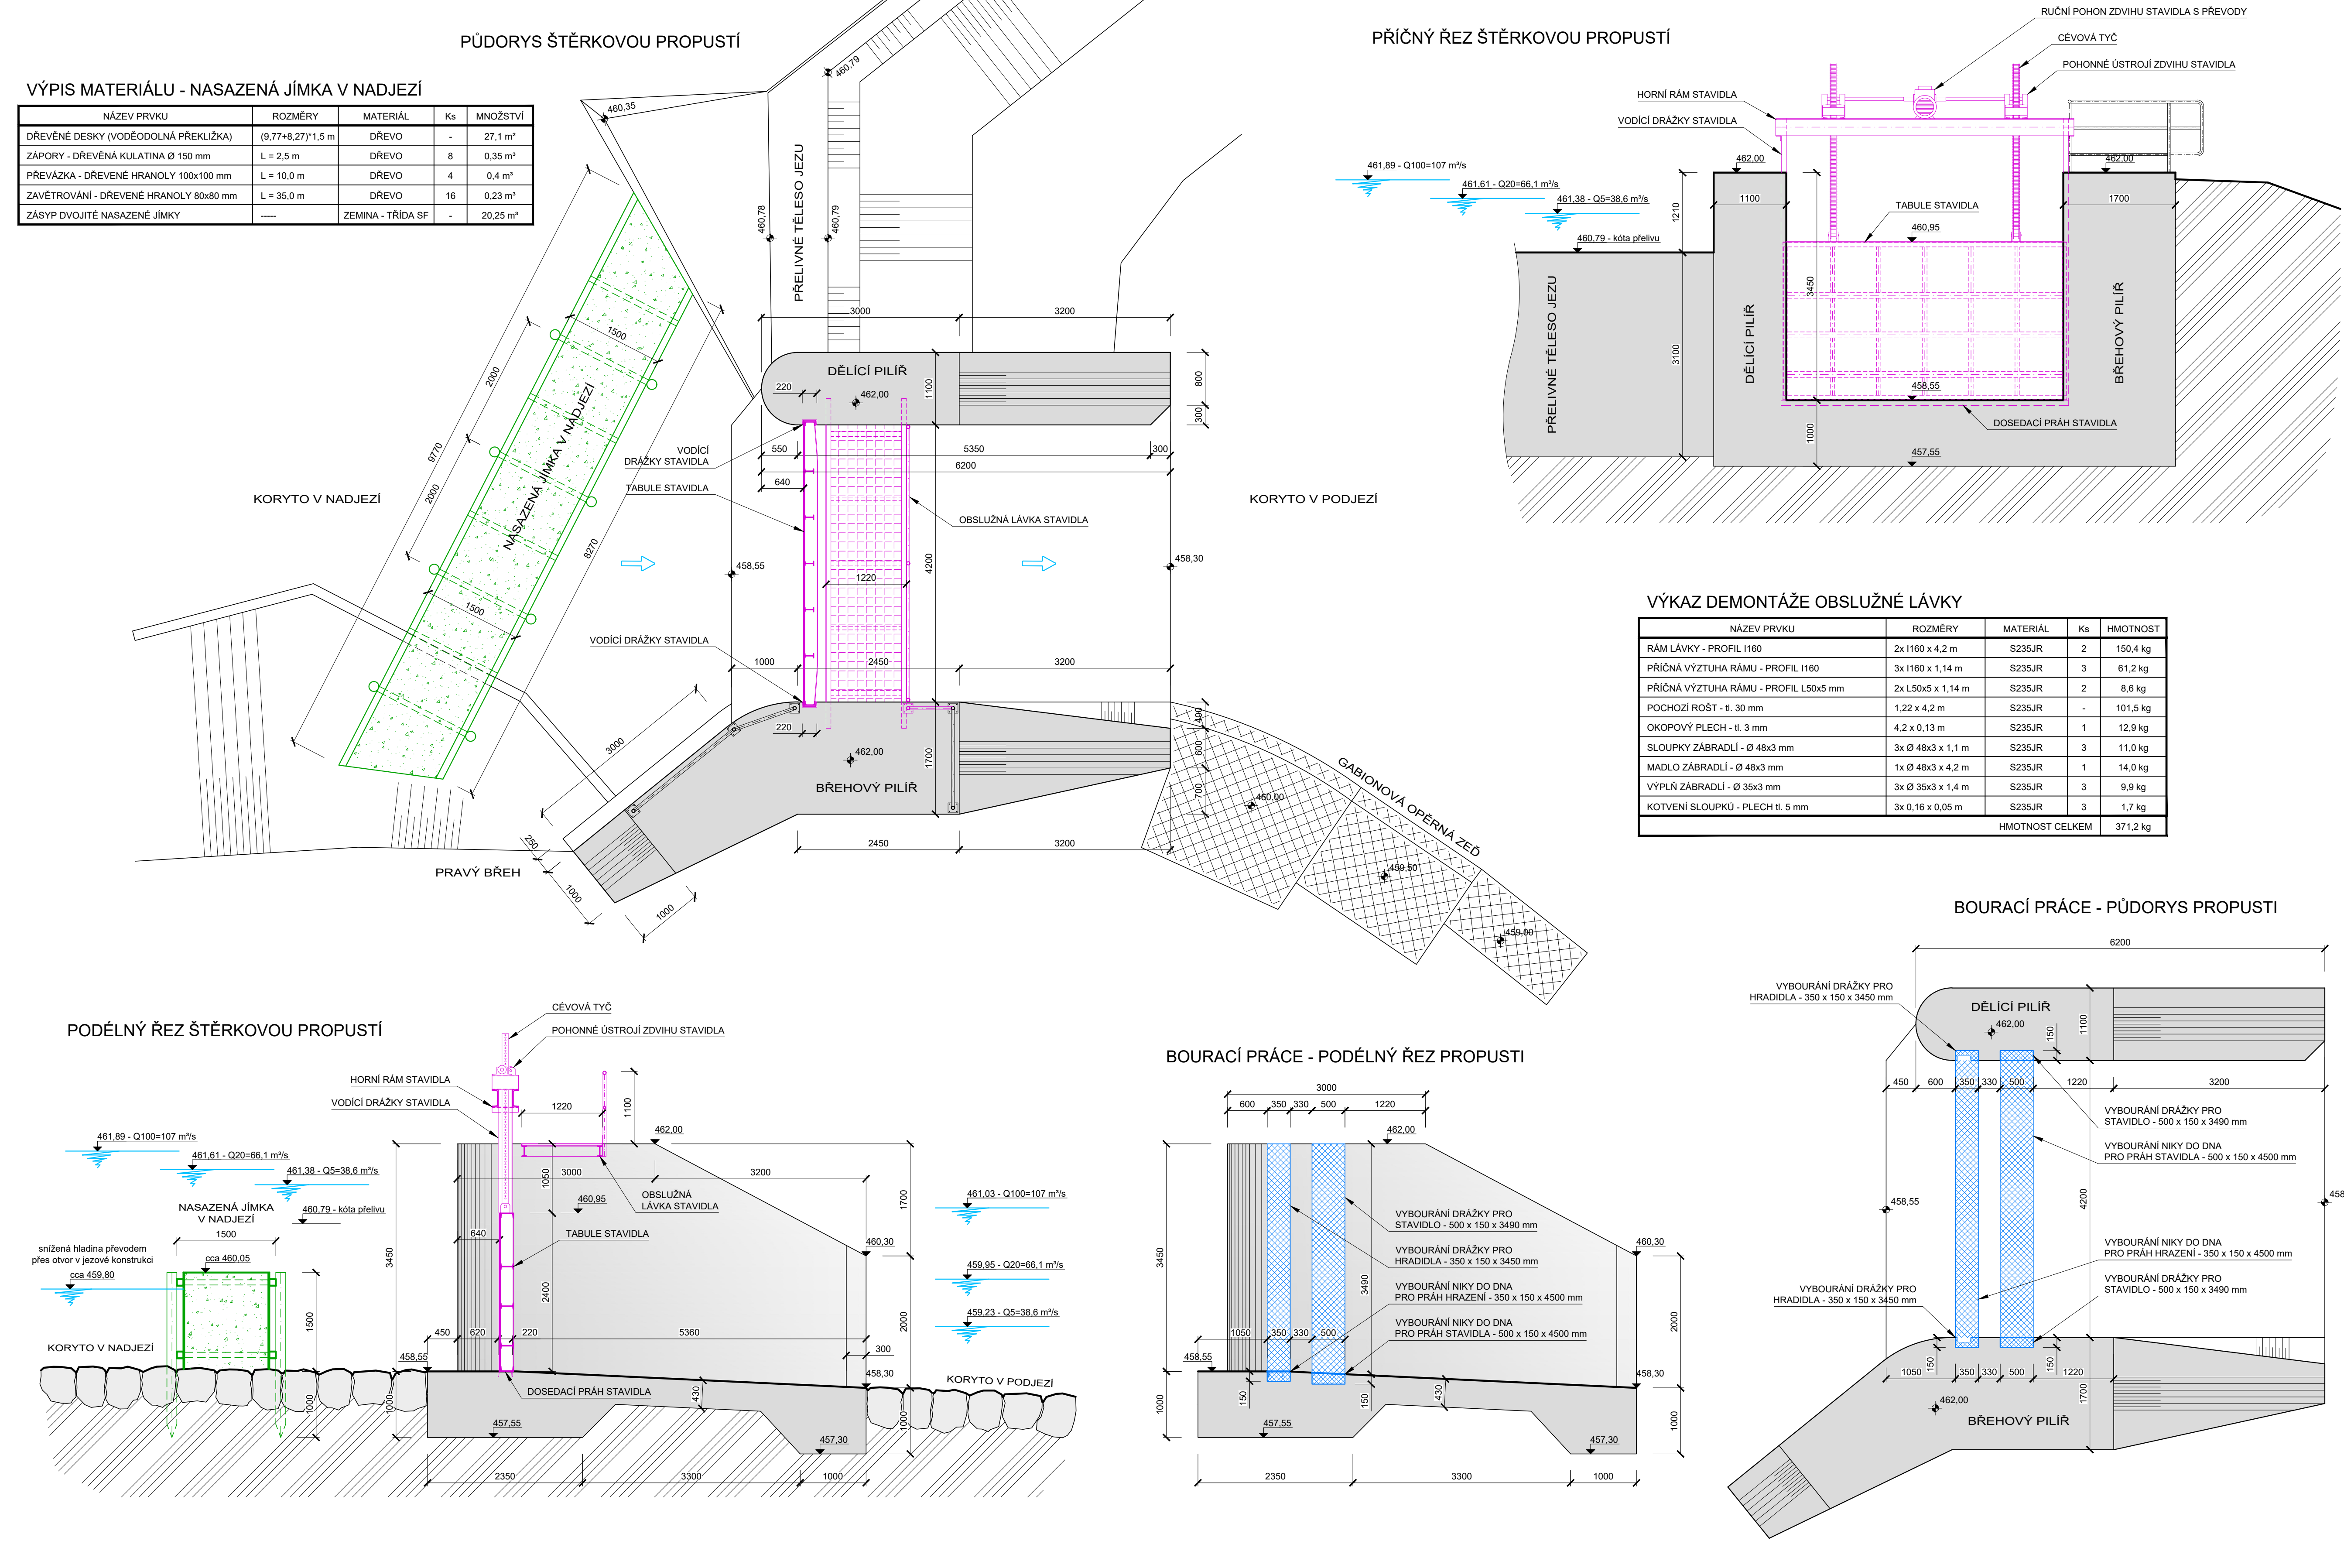

NÁZEV PRVKU	ROZMĚRY	MATERIÁL	Ks	HMOTNOST
BOČNÍ RÁMOVÝ PROFIL - U160	2x U160 x 2,25 m	S235JR	2	84,6 kg
HORNÍ / DOLNÍ RÁMOVÝ PROFIL - U200	2x U200 x 4,3 m	S235JR	2	217,6 kg
SVISLÉ VÝZTUHY - PROFIL I140	5x I140 x 2,38 m	S235JR	5	171,4 kg
PODÉLNÉ VÝZTUHY - PROFIL I200	3x I200 x 4,28 m	S235JR	3	337,7 kg
TABULE STAVIDLA - PLECH tl. 15 mm	4,3 x 2,4 x 0,015 m	S235JR	1	1215,2 kg
CÉVOVÁ TYČ	šifka 100 mm	S235JR	2	135,0 kg
HMOTNOST CELKEM				2161,5 kg

NÁZEV PRVKU	ROZMĚRY	MATERIÁL	Ks	HMOTNOST
BOČNÍ VODÍČÍ DŘÁŽKY - PROFIL U220	2x U220 x 4,27 m	S235JR	2	251,1 kg
DOSEDACÍ PŘÁH STAVIDLA - PROFIL U220	1x U220 x 4,36 m	S235JR	1	128,2 kg
HORNÍ RÁM STAVIDLA - PROFIL U260	2x U260 x 4,52 m	S235JR	2	342,6 kg
ZTŮŽENÍ HORNÍHO RÁMU - PROFIL L80x8 mm	2x L80x8 x 0,4 m	S235JR	2	7,7 kg
HMOTNOST CELKEM				729,6 kg






NÁZEV PRVKU	ROZMĚRY	MATERIÁL	Ks	HMOTNOST
RUČNÍ POHON ZDVIHU STAVIDLA S PŘEVODY	-	-	1	67,5 kg
POHONNÉ ÚSTROJÍ ZDVIHU STAVIDLA	-	-	2	171,6 kg
HMOTNOST CELKEM				239,1 kg

NÁZEV PRVKU	ROZMĚRY	MATERIÁL	OBJEM
BOURÁNÍ DŘÁŽKY PRO STAVIDLO	2x 500 x 150 x 3490 mm	BETON C25/30	0,524 m³
BOURÁNÍ DŘÁŽKY PRO HRADIDLA	2x 350 x 150 x 3450 mm	BETON C25/30	0,362 m³
BOURÁNÍ NIKY DO DNA PRO PŘÁH STAVIDLO	500 x 150 x 4500 mm	BETON C25/30	0,338 m³
BOURÁNÍ NIKY DO DNA PRO PŘÁH HRAZENÍ	350 x 150 x 4500 mm	BETON C25/30	0,236 m³
OBJEM CELKEM			1,460 m³

LEGENDA HMOT

- BOURANÉ BETONOVÉ KONSTRUKCE
- DEMONTOVANÉ OCELOVÉ KONSTRUKCE
- NASAZENÁ JÍMKA V NADJEŽÍ
- STÁVAJÍCÍ ŽELEZOBETONOVÉ KONSTRUKCE
- STÁVAJÍCÍ KAMENNÉ ZÁHOZOVÉ KONSTRUKCE
- ROSTLÝ TERÉN

5				
4				
3				
2	ČISTOPIS	29.1.2021	Ing.T.DARIVČÁK	
1	DRUHÉ VYDÁNÍ	15.1.2021	Ing.T.DARIVČÁK	
0	PRVNÍ VYDÁNÍ	1.11.2020	Ing.T.DARIVČÁK	
ZMĚNA Č.	POPIS ZMĚNY	DATUM	KONTROLOVAL	PODPIS

VYPRACOVAL		KONTROLOVAL		ZODP.PROJ.		HIP		 <b>VP PROJEKTING s.r.o.</b> autORIZOVANÝ PROJEKČNÍ A INŽENÝRSKÝ KANCELÁŘ Přemyslova 3, 120 00 Praha 2 Provozovna: Kolovrá 2, 360 01 Karlovy Vary IČO: 63676907, DIČ: CZ-63676907 Dřitel certifikace ISO 9001	
Ing.T.DARIVČÁK		P.JANOUSEK		Ing.J.ŠINTÁK		Ing.J.ŠINTÁK			
									
SL.Ú. - M.ČHEB - ODOBŘ STAVEBNÍ A ŽIVOTNÍHO PROSTŘEDÍ									
INVESTOR: POVOŘÍ OHŘE s.p., BEZRUCHOVA 4219, 430 03 CHOMUTOV									
STAVBA: JEZ VE SLAPANECH									
TĚLESO JEZU									
OBSAH: DOKUMENTACE PRO STAVEBNÍ POVOLENÍ A PRO PROVÁZENÍ STAVBY				FORMÁT		10xA4		ČÍSLO PARÉ	
				ÚČEL		DSP / DPS			
				DATUM		01/2021			
				MĚŘÍTKO		1:50			
				kótováno v		mm			
				Č.ZAKÁZKY		VP 04-04/2020			
ŠTĚRKOVÁ PROPUST – DEMONTÁŽ A BOURACÍ PRÁCE								Č.VÝKRESU	D.1.02.1