


KOORDINAČNÍ SITUAČNÍ VÝKRES
 M 1:500

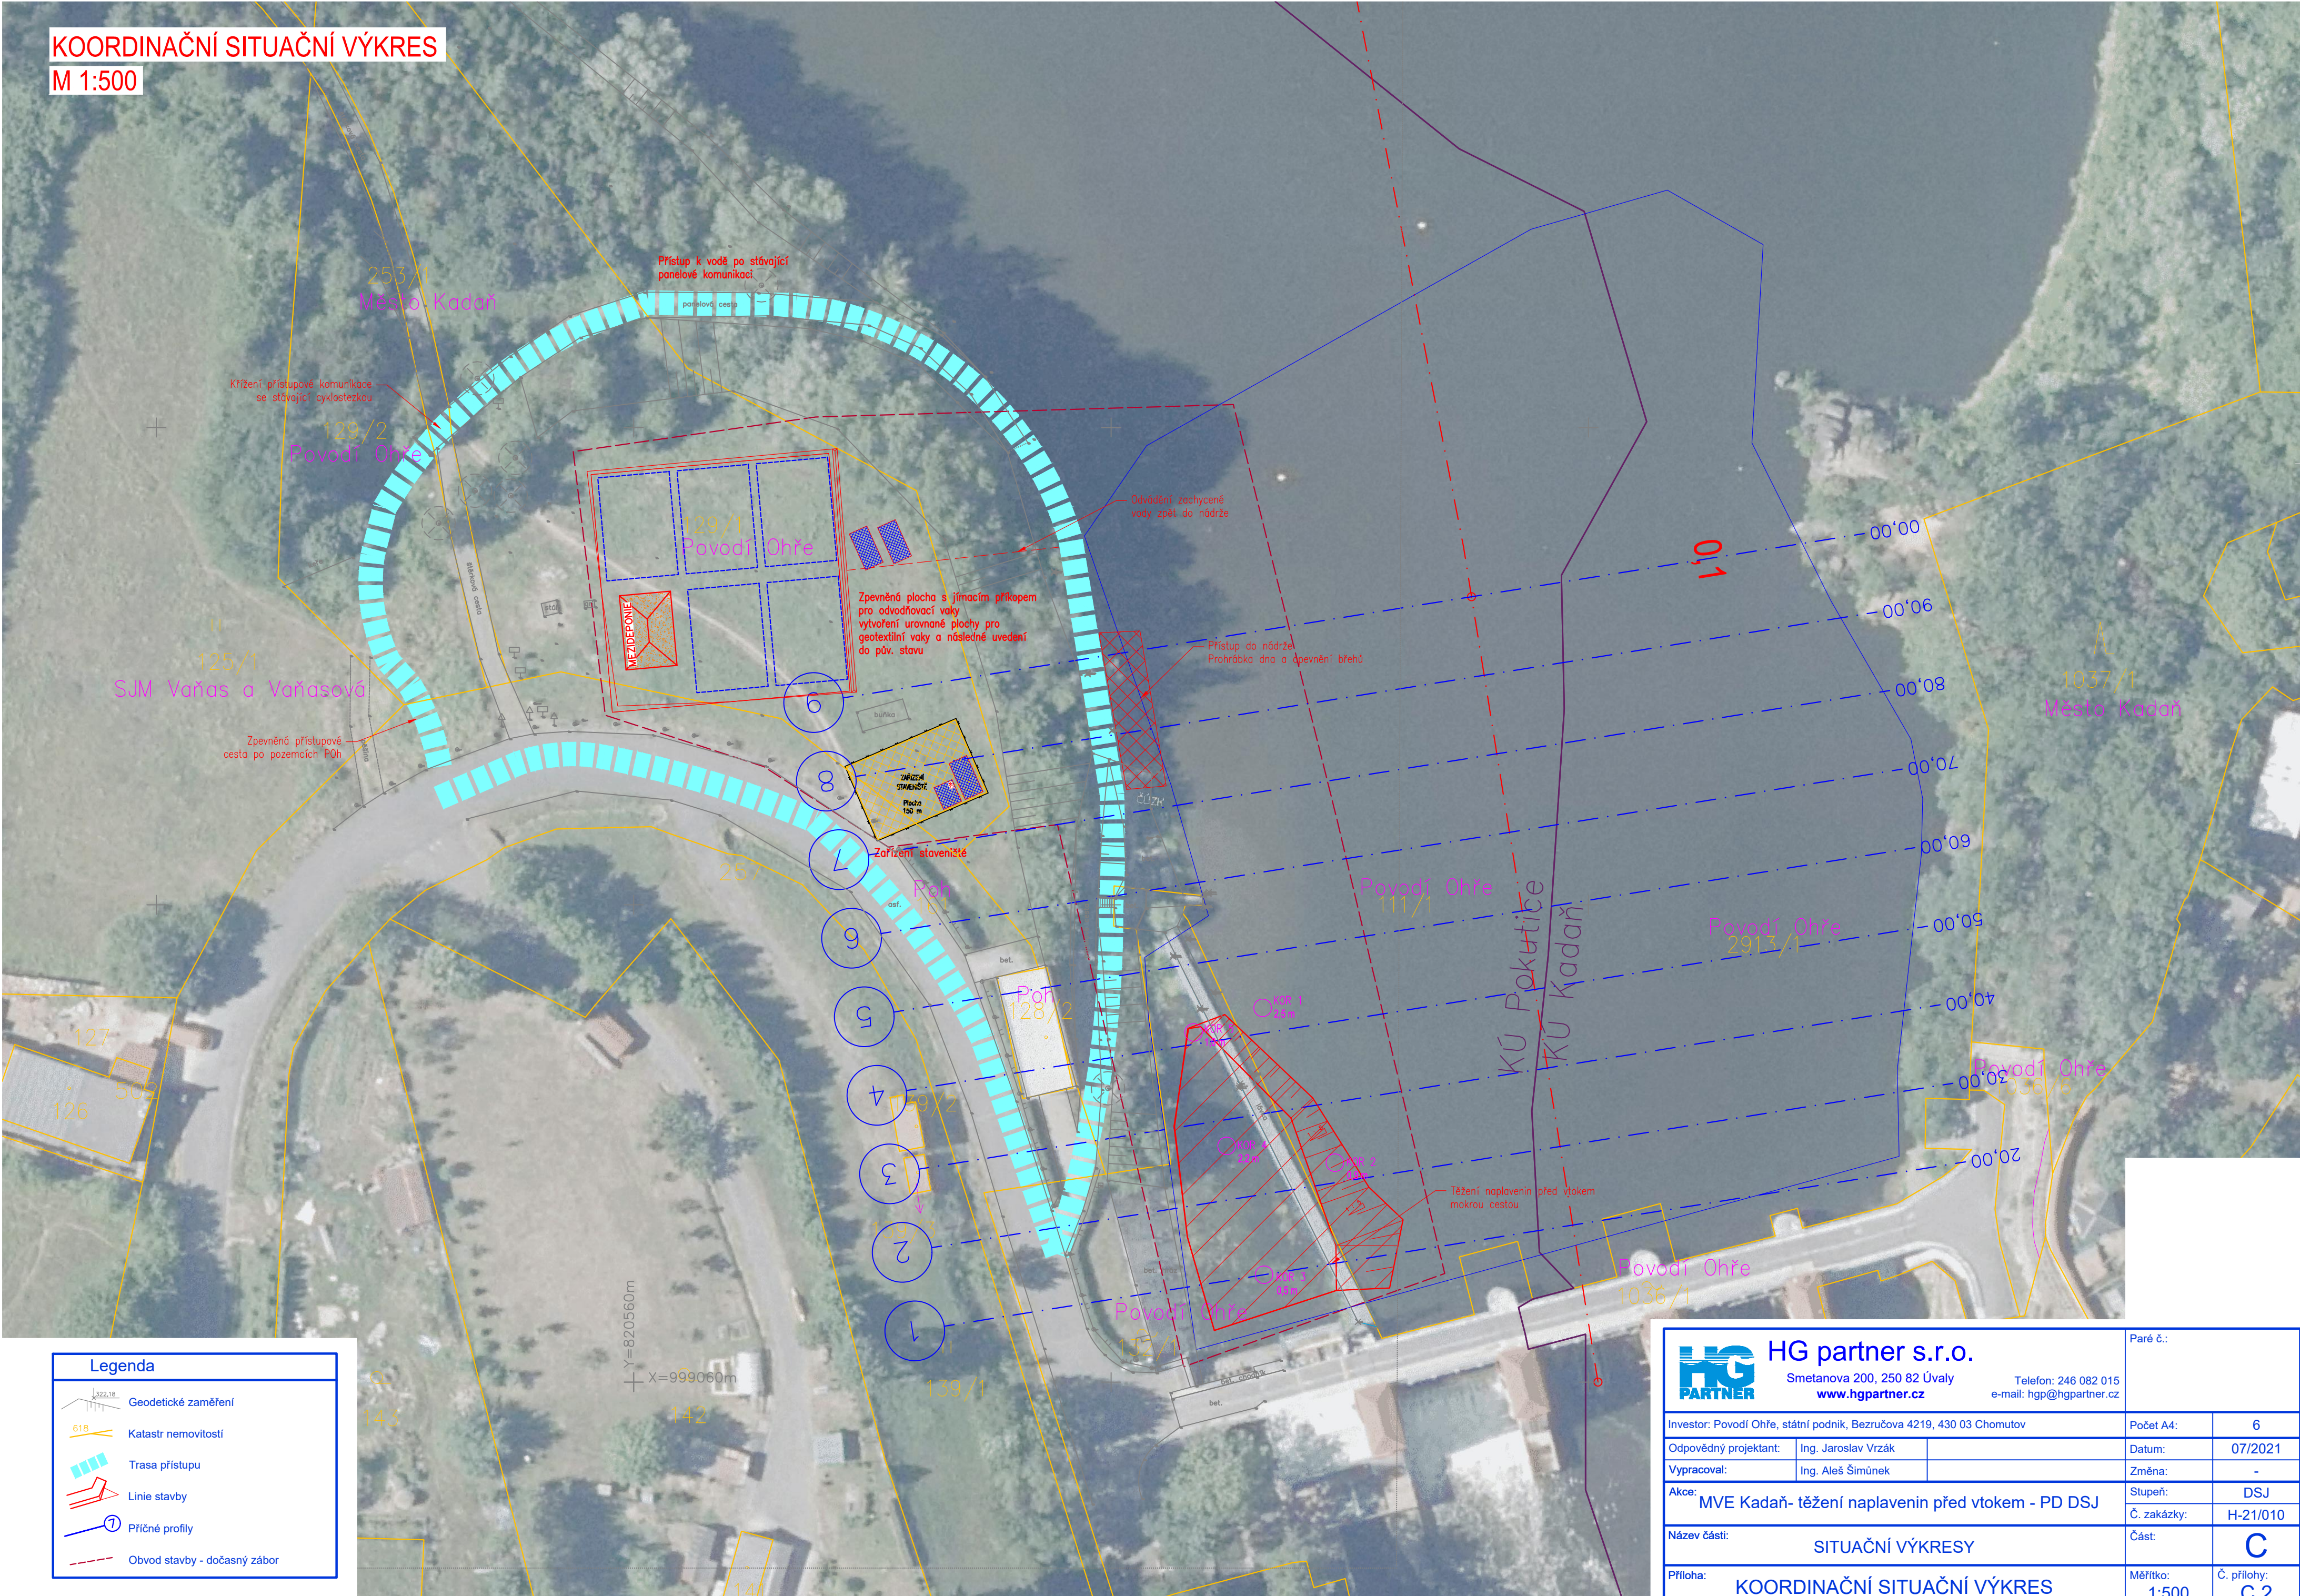

Legenda	
	Geodetické zaměření
	Katastr nemovitostí
	Trasa přístupu
	Linie stavby
	Příčné profily
	Obvod stavby - dočasný zábor



HG partner s.r.o.

Smetanova 200, 250 82 Úvaly

www.hgpartner.cz

Telefon: 246 082 015

e-mail: hgp@hgpartner.cz

Paré č.:

Investor: Povodí Ohře, státní podnik, Bezručova 4219, 430 03 Chomutov			Počet A4:	6
Odpovědný projektant:	Ing. Jaroslav Vrzák		Datum:	07/2021
Vypracoval:	Ing. Aleš Šimůnek		Změna:	-
Akce: MVE Kadaň- těžení naplavenin před vtokem - PD DSJ			Stupeň:	DSJ
			Č. zakázky:	H-21/010
Název části: SITUAČNÍ VÝKRESY			Část:	C
Příloha: KOORDINAČNÍ SITUAČNÍ VÝKRES	Měřítka: 1:500	Č. přílohy: C.2		