LEGENDA:

- KATASTRÁLNÍ MAPA
- ZAMĚŘENÍ STÁVAJÍCÍ STAV
- HRANICE POZEMKU
- HALA NÁVRH
- OBRUBNÍKY NÁVRH
- OPLOCENÍ AREÁLU
- OPĚRNÁ ZEĎ
- PROPUSTEK
- KOMUNIKACE A ZPEVNĚNÉ PLOCHY ŽIVICE
- PLOCHA PRO SKLÁDKU MATERIÁLU
- PARKOVACÍ STÁNÍ ŽIVICE
- ZPEVNĚNÁ PLOCHA - ŠTĚRK
- PLOCHA ZELENĚ

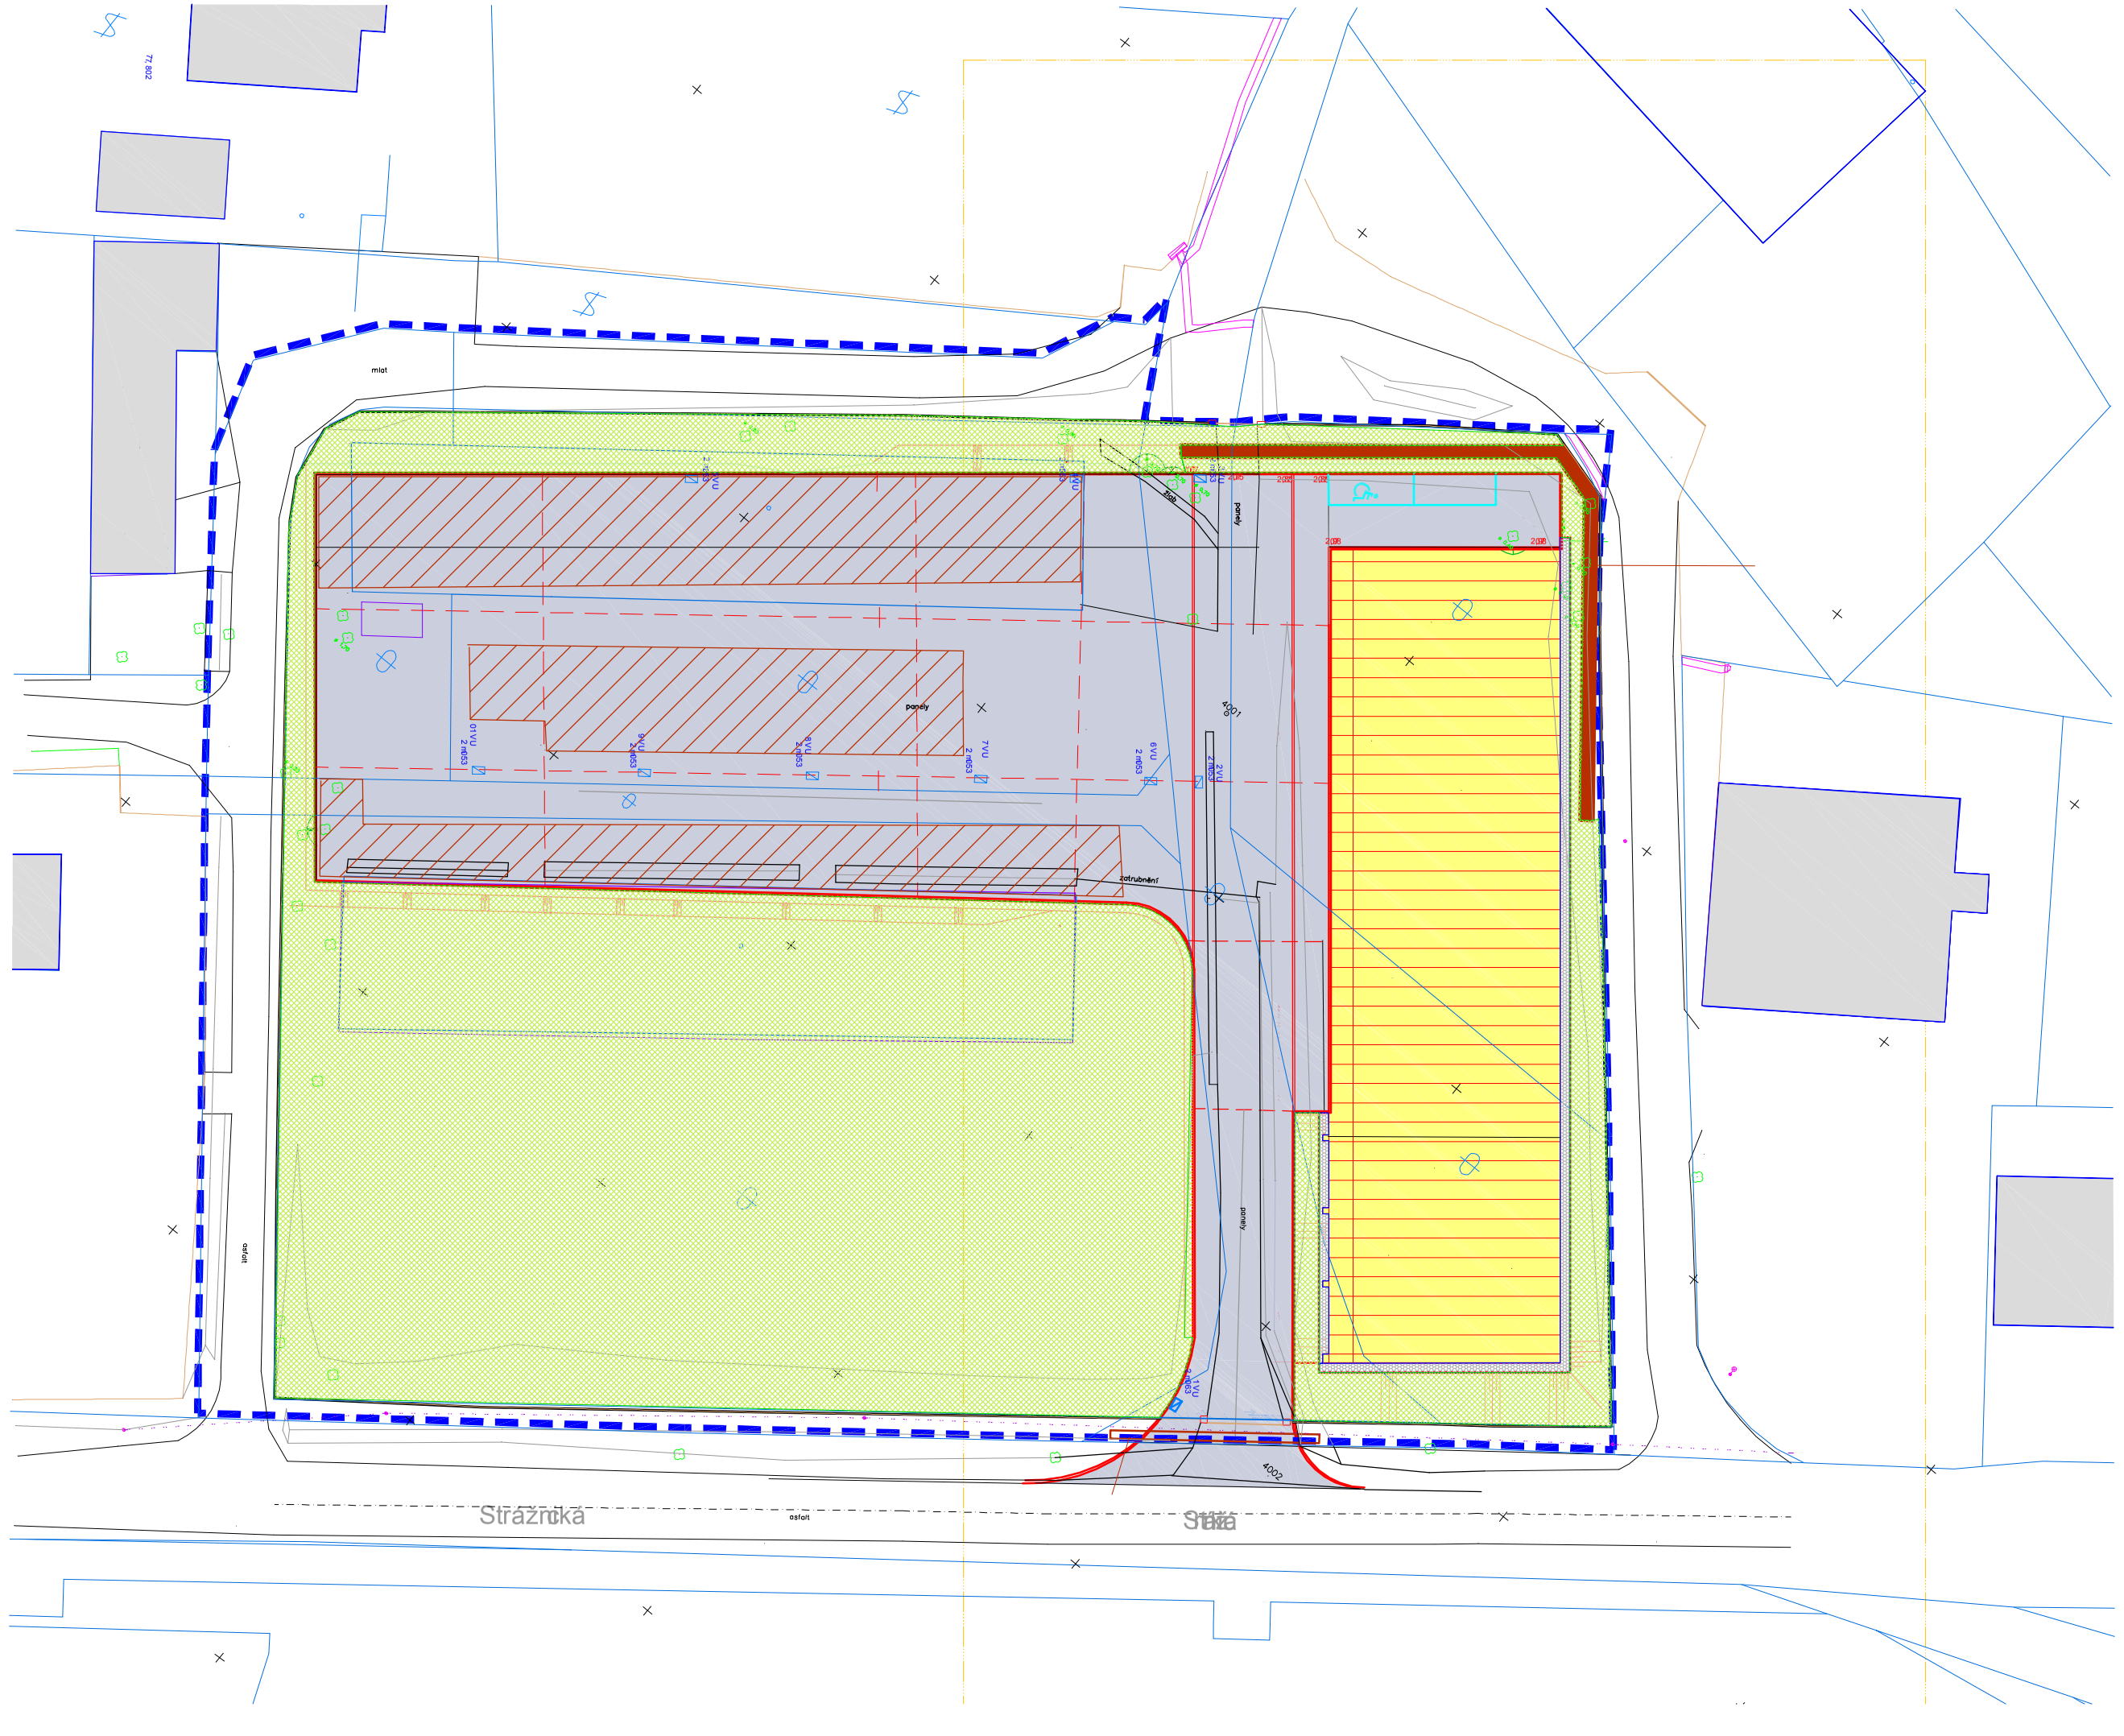

SCHÉMA

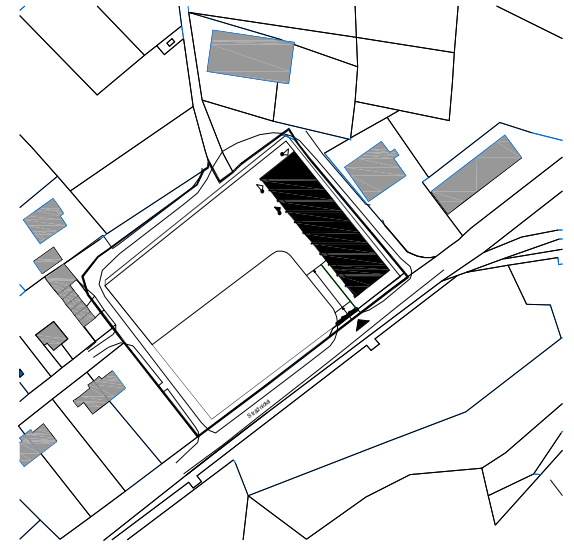

S

Souřadnicový systém S-JTSK
Výškový systém B.p.v.
±0.00 = 207,98m n.m.

NÁZEV AKCE/ TITLE:

Mlazice - rekonstrukce skladového areálu

Mlazice - Mělník

Číslo zakázky: 15120122

INVESTOR:	ZASTOUPENÝ:
Povodí Vltavy, s. p. Holečkova 3178/8 150 00 Praha 5	**Ing. Tomáš Havel** tomas.havel@pvl.cz

ARCHITEKT:	GENERÁLNÍ PROJEKTANT:
A8000	A8000
ATELIER 8000 spol. s r.o. Radniční 7, 370 01 Č. Budějovice TEL: +420 386 352 737 E-MAIL: atelier.cb@atelier8000.cz pobočka: Vocelova 1, 120 00 Praha 2 TEL: +420 224 422 411 E-MAIL: atelier.praha@atelier8000.cz	ATELIER 8000 spol. s r.o. Radniční 7, 370 01 Č. Budějovice TEL: +420 386 352 737 E-MAIL: atelier.cb@atelier8000.cz pobočka: Vocelova 1, 120 00 Praha 2 TEL: +420 224 422 411 E-MAIL: atelier.praha@atelier8000.cz

ZPRACOVATEL PROFESNÍ ČÁSTI

Architektonicko-stavební řešení		
ATELIER 8000 spol. s r.o. Radniční 7, 370 01 Č.Budějovice TEL: +420 386 352 737 FAX: +420 387 311 107 E-MAIL: atelier.cb@atelier8000.cz pobočka: Vocelova 1, 120 00 Praha 2 TEL: +420 224 422 411 FAX: +420 224 238 222 E-MAIL: atelier.praha@atelier8000.cz	HL. ARCHITEKT PROJEKTU	Ladislava Fialka Sobková
	HL. INŽENÝR PROJEKTU	Lukáš Fidler
	VYPRACOVAL	Dana Krýslová
	AUTORIZOVANÁ OSOBA	Dana Krýslová
	KONTROLOVAL	Pavel Mařík

ČÁST PROJEKTU:	STAVEBNÍ OBJEKT_PROVOZNÍ SOUBOR:	ČÍSLO PARE:
D	Skladový areál Mlazice	
SLOŽKA PROJEKTU:	PROFESNÍ ČÁST:	
D.4	DOPRAVNÍ ŘEŠENÍ	
PODLAŽÍ _NIVELETA:	NÁZEV_OBSAH VÝKRESU:	ZÓNA/ ZONE:
-	Povrchové úpravy	

STUPEŇ PD:	ČÍSLO ZAKÁZKY.:	MĚŘÍTKO:	FORMÁT:	DATUM:
DÚR Dokumentace pro územní rozhodnutí	15120122	1 : 500	3 x A4	06/2017

KÓD VÝKRESU/ REF. CAD:

STUPEŇ PD:	ČÁST_SLOŽKA PROJEKTU:	KÓD OBJEKTU (SO/ PS):	KÓD PROFESE:	ORIENTAČNÍ ČÍSLO:	NÁZEV_OBSAH VÝKRESU:	ČÍSLO REVIZE/ INDEX:
DÚR	D.4	-	DOP	D4.2	REZ_D	00