


LEGENDA TYPŮ ČAR:  
— LINIE TERÉNU  
— OPRAVA NATŘŽÍ A OBNOVA  
— OPEVNĚNÍ KORYTA  
- - - DOPLNĚNÍ A PREROVNÁNÍ  
— STÁVAJÍCÍHO OPEVNĚNÍ  
— HLADINA  
— PROVIZORNÍ CESTA

KÓTY TERÉNU  
SROVNÁVACÍ ROVINA

STANIČNÍ

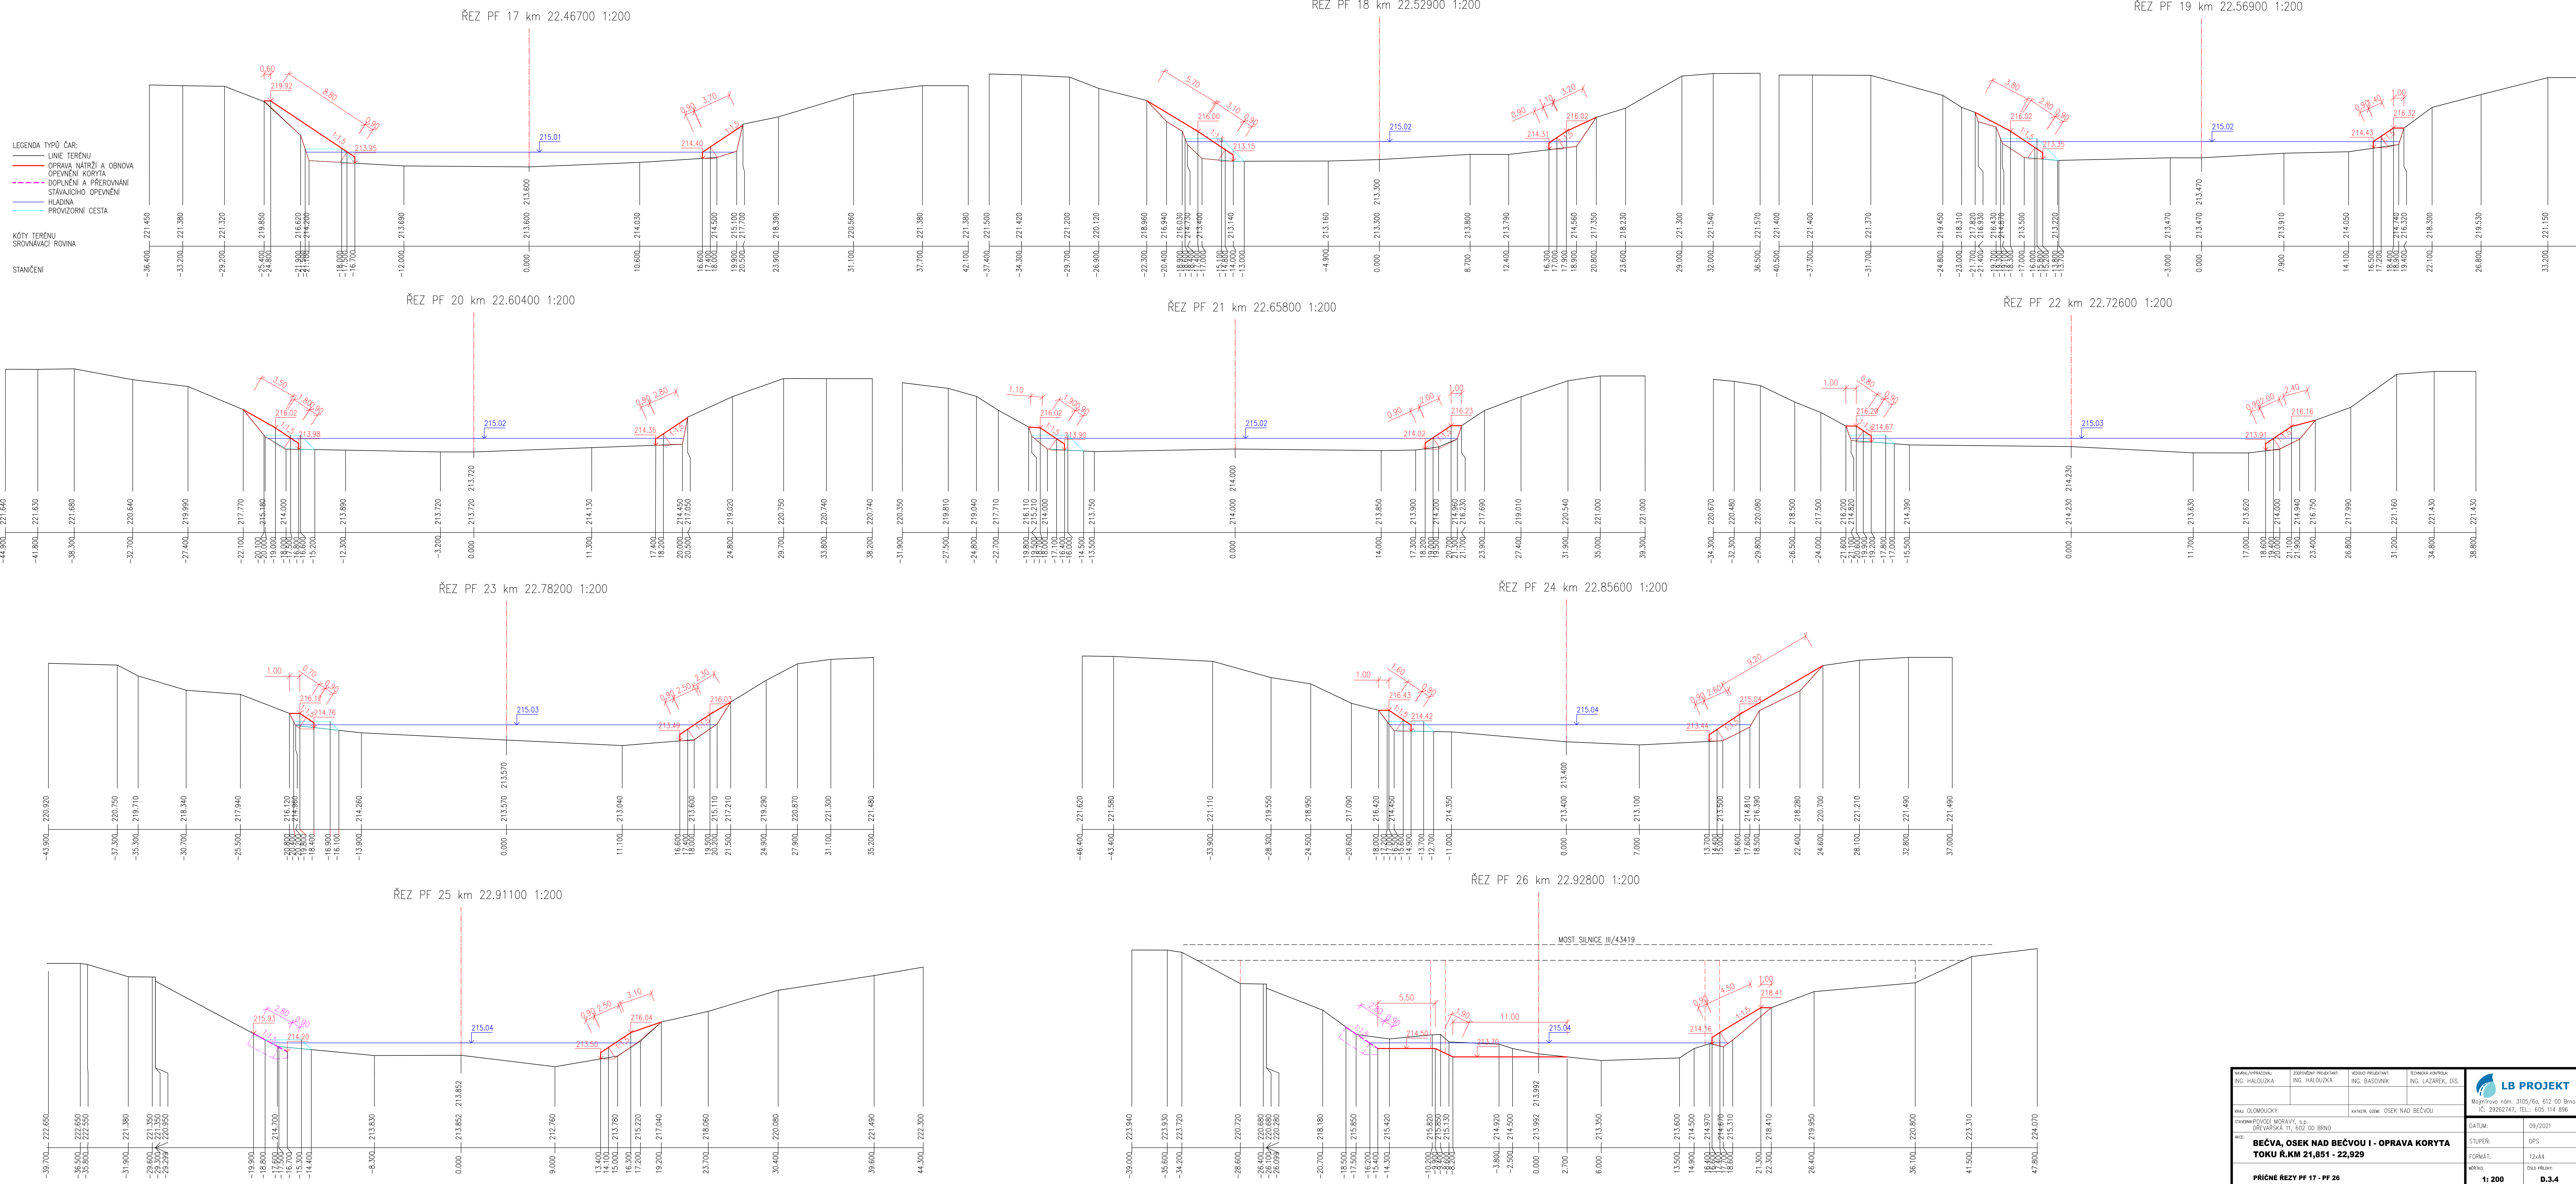

NÁVRAJ/PŘÍKRESIL: ING. HALOUZKA	ZEPŘEVÝŠENÍ PROJEKTANT: ING. HALOUZKA	VEDOUŠÍ PROJEKTANT: ING. BASZCZYK	TECHNICKÁ KONTROLA: ING. LAZÁREK, DIS.
KRAJ: OLOMOUCKÝ	KATEGORIE: OSEK NAD BEČVOU	Mojmírov náb. 3105/6a, 612 00 Brno IČ: 29262747, TEL.: 605 114 856	
STAVOPISOVÝ MORÁVY, s.p. DŘEVÁŘSKÁ 11, 602 00 BRNO		STUPEŇ: DPS	FORMÁT: 12x44
NÁZEV: <b>BEČVA, OSEK NAD BEČVOU I - OPRAVA KORYTA TOKU R.KM 21,851 - 22,929</b>		MĚŘITÍ: 1:200	OSLOUŠENÍ: D.3.4
PRŮŘEZ R.KM 21,851 - 22,929			