

KRAJ
KATASTRÁLNÍ OZEMÍ
DRUH POZEMKU
PARCELNÍ ČÍSLA

LEGENDA TYPŮ ČAR:
- - - PRÁVÝ BŘEH
- - - LEVÝ BŘEH
- - - NIVELETA DNA
- - - TERÉN V OSE
- - - HLADINA

MĚŘITKA X/Y 1:1000 / 1:200
PRÁVÝ BŘEH



LEVÝ BŘEH


NIVELETA DNA

TERÉN V OSE

PŘÍČNÉ ŘEZY
SROVNÁVACÍ ROVINA: 193

KILOMETRÁŽ
VZDÁLENOST PŘÍČNÝCH ŘEZŮ
SKLON DNA (PROMILE)

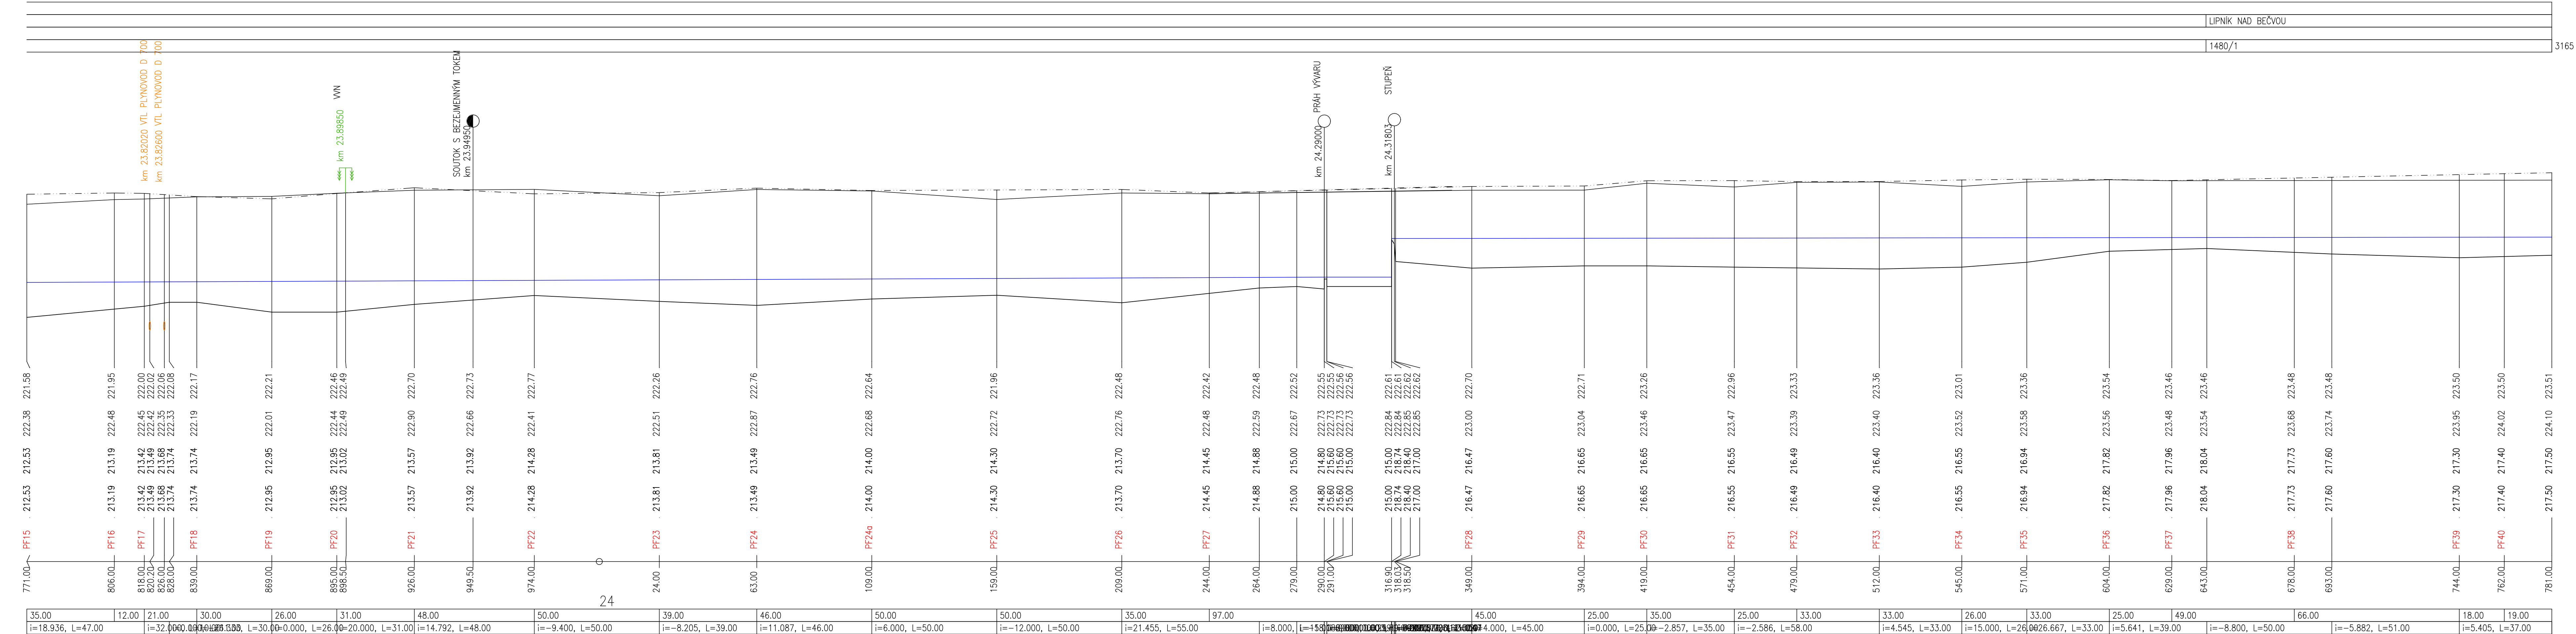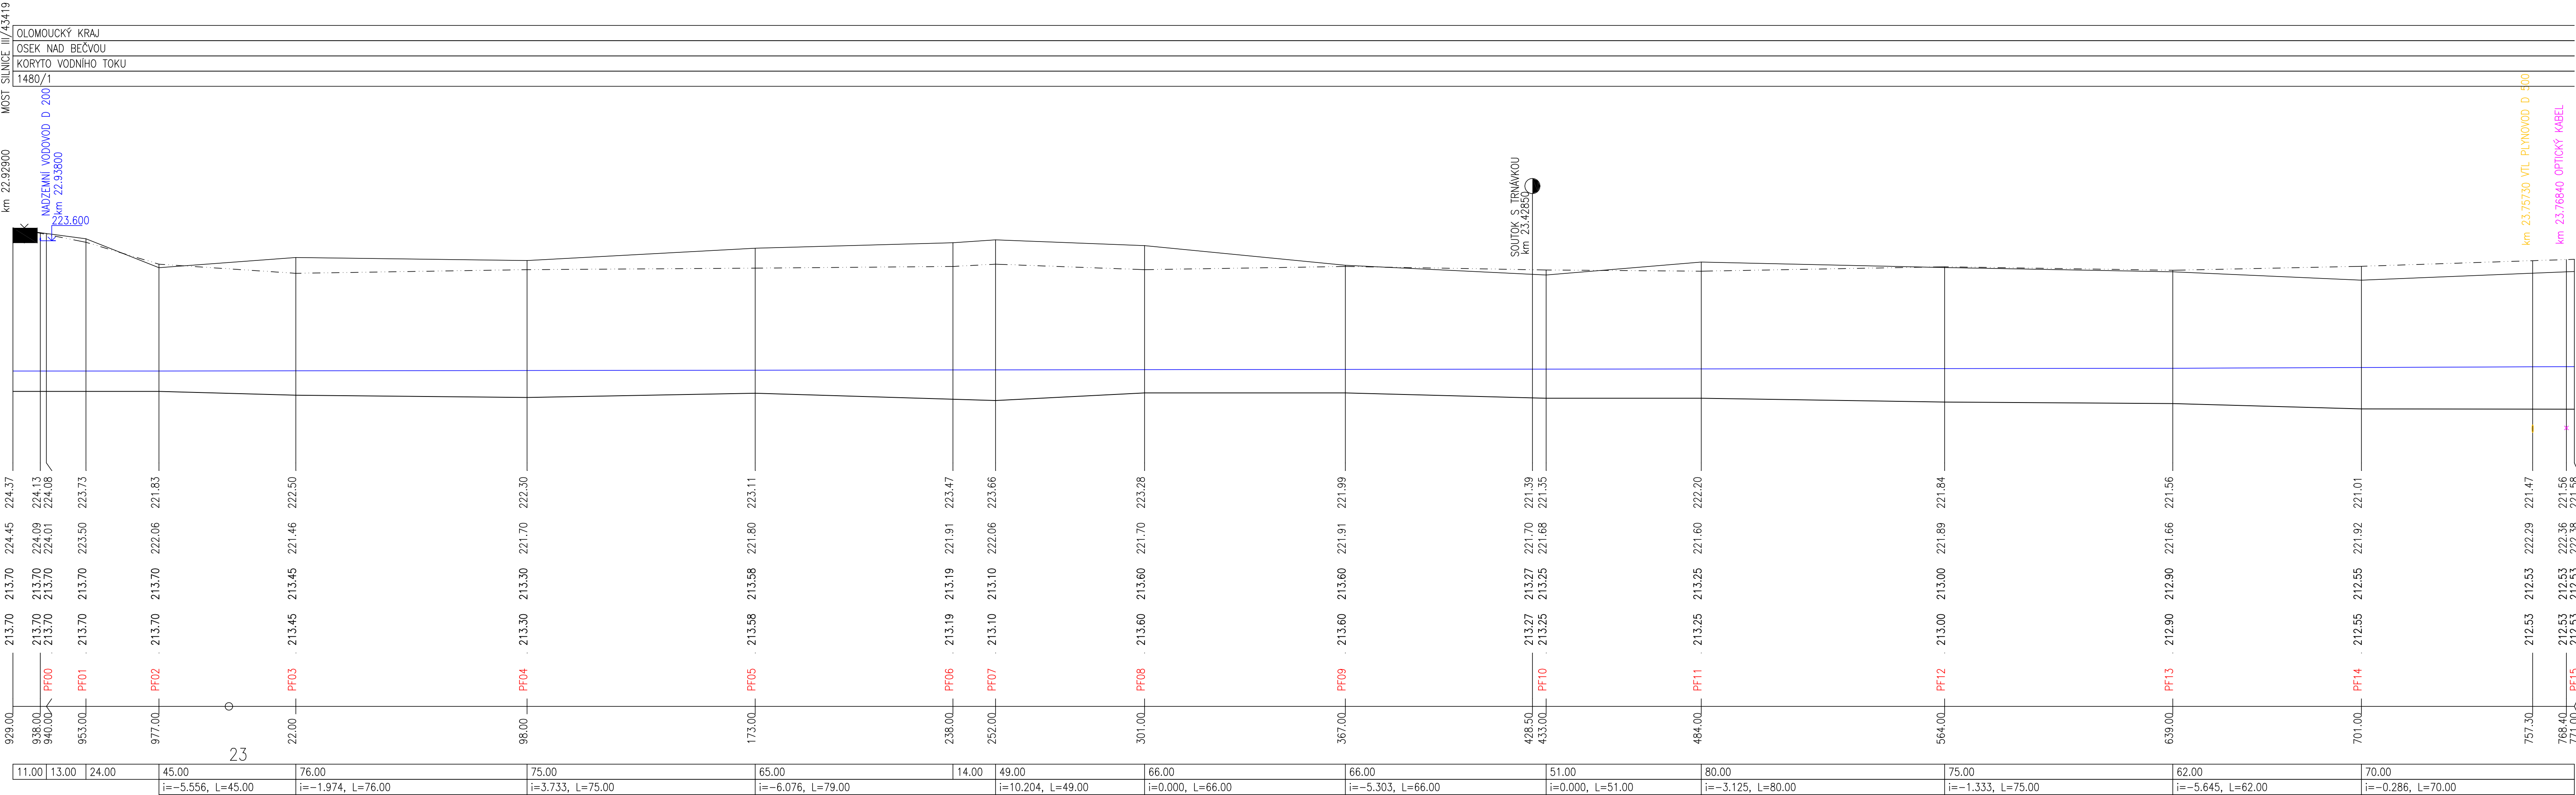

KVALIFIKACE ING. HALOUZKA		ZODPOVĚDNÝ PRACOVNÍK ING. HALOUZKA	VEDOUcí PRACOVNÍK ING. BASOVSKÝ	TECHNICKÁ KONTROLA ING. LAZÁREK, DIS.	<div> LB PROJEKT</div> <div>Mojštrtova nám. 3105/6a, 612 00 Brno IČ: 20263740, TEL.: 602 114 896</div>
KRAJ: OLOMOUCKÝ					
KATASTR. OZEMÍ: OSEK NAD BEČVOU, UPNIK NAD BEČVOU					
STAVBA: PŮVODNÍ MORAVY, s.p. ČREVSÁKOVÁ II., 602 00 BRNO					
NÁZEV: BEČVA, OSEK NAD BEČVOU II - OPRAVA KORYTA TOKU R.KM 22,929 - 24,735					DATUM: 09/2021
PODÉLNÝ PROFIL					STUPEŇ: DPS
					FORMÁT: 12x44
					MĚŘÍHO: DLO: MĚŘÍHO: 1:1000/200 D.3.1