



DESNÁ, LOUČNÁ NAD DESNOU -  
OPRAVA ZDÍ A KORYTA TOKU, 1 . ETAPA  
K.Ú. REJHOTICE

PODÉLNÝ PROFIL 2  
Ř. KM 28,265 – 28,395  
M 1 : 200/100

LEGENDA

	Stávající konstrukce/hrany
	Upravené konstrukce/hrany
	Hladina vody - Q50
	Hladina vody - Q100
	Hladina vody - GW Q100
	Rovnanina z l.k.
	Odstranění sedimentů


	POVODÍ MORAVY, s.p. Děvčanská 11, 602 00 Brno IČ: 70890013, DIČ: CZ70890013 tel.: +420 541 637 111 e-mail: info@pmo.cz	AUTORIZACE AUTHORIZED BY ČÍSLO PARÉ DOCUMENT SET NUMBER:
		GENERALNÍ PROJEKTANT GENERAL DESIGNER 
Ing. Vít Pučálek M. Bursáks 809, 572 01 Pelička IČ: 04373863, DIČ: CZ04373863 tel.: +420 737 367 556 e-mail: v.pucalek@gmail.com	NAZEV AKCE TITLE DESNÁ, LOUČNÁ NAD DESNOU OPRAVA ZDÍ A KORYTA TOKU, 1. ETAPA	HLAVNÍ INŽENÝR PROJEKTU CHIEF PROJECT MANAGER, Ing. Vít Pučálek
		PROJEKTANT DESIGNER, Ing. Jan Kozák
ZAKÁZKA Č.   CONTRACT NO.: 20-07		
DATUM   DATE: 06/2020		
STAVĚBNÍ OBJEKT BUILDING PART:	SO 02 LB Ř. KM 28,265 - 28,395	MÉRITKO SCALE: 1:200/100
OBSAH CONTENT:	PODÉLNÝ PROFIL 2 Ř. KM 28,265 - 28,395	STUPEŇ PROJECT STATUS: DPS
		ČÍSLO V KRESL DRAWING NUMBER: D.2.2.

SO 02:  
SO 02.2 - odstranění nánosu ve dně

STÁVAJÍCÍ KONSTRUKCE  
ř. km 28,341

ř. km 28,265

SO 02:  
SO 02.1 - ř.km 28,265 – 28,340 – oprava opevnění na LB – kamenná rovnanina  
SO 02.2 - odstranění nánosu ve dně

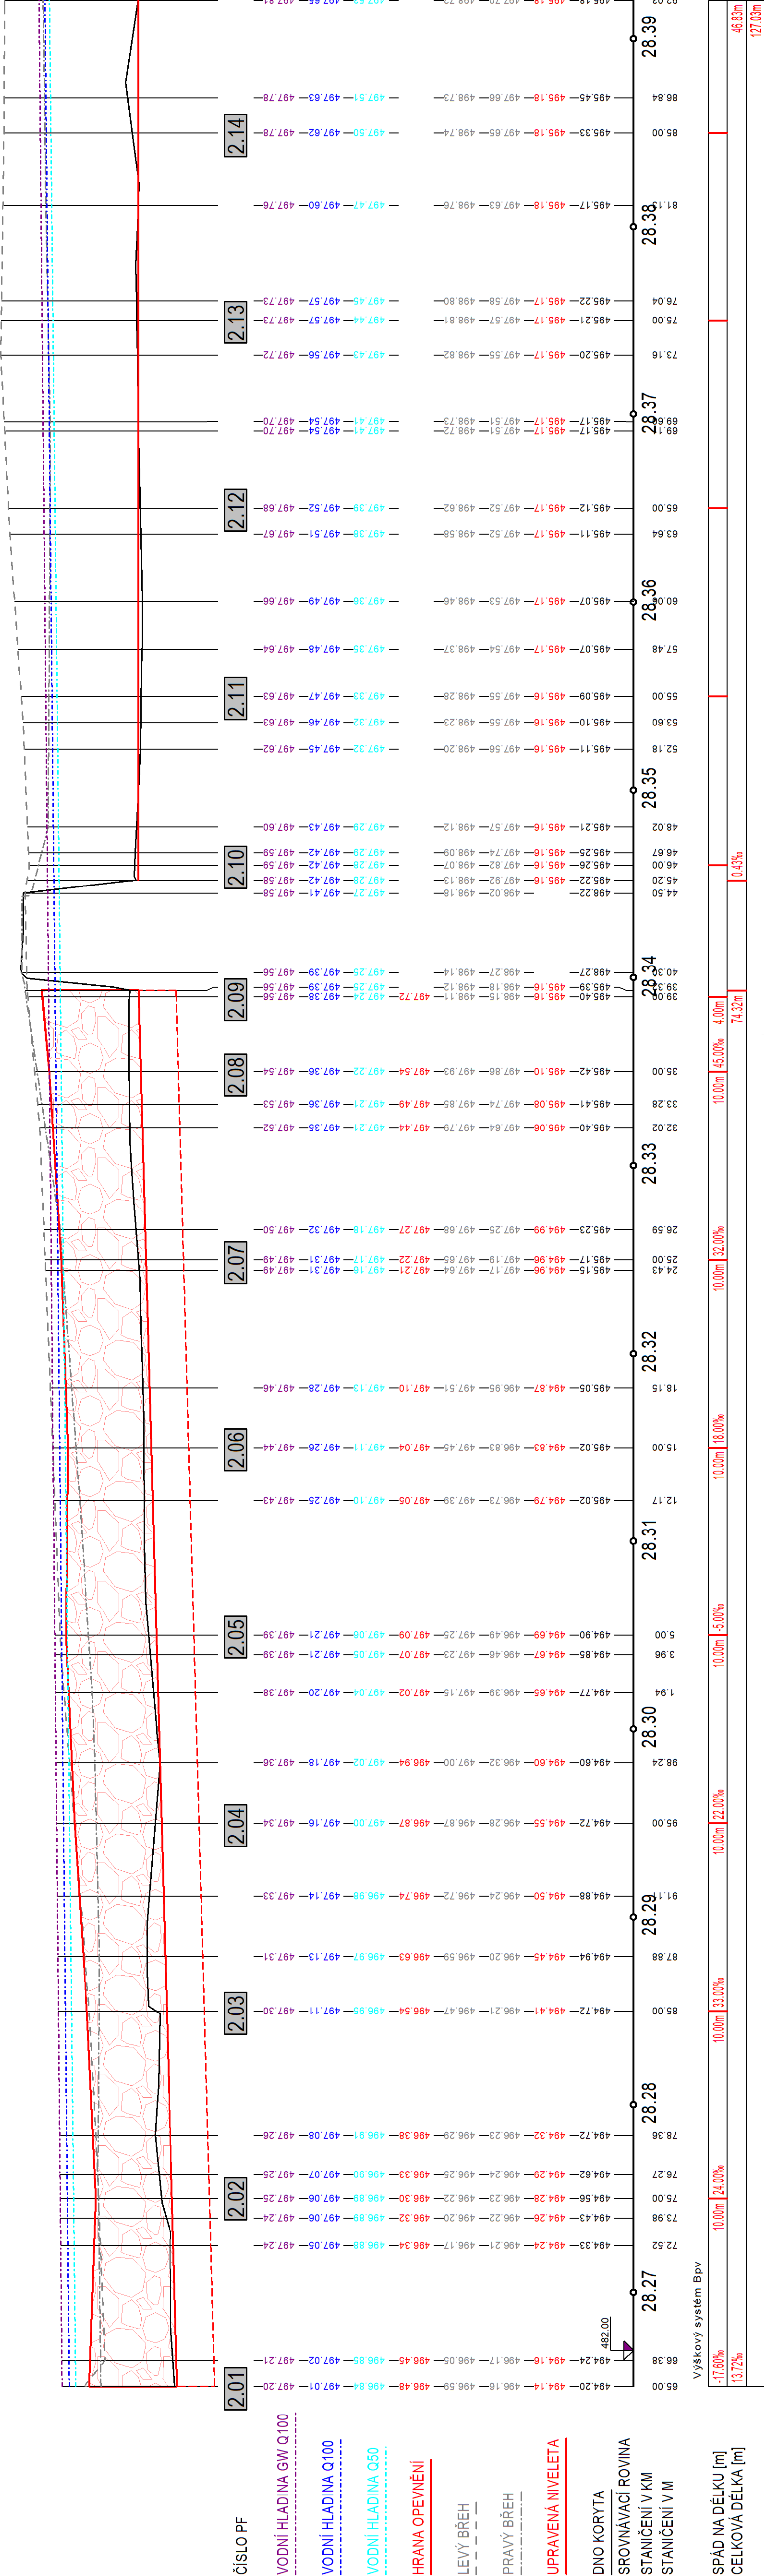

SPÁD NA DÉLKU [m]  
CELKOVÁ DÉLKA [m]