
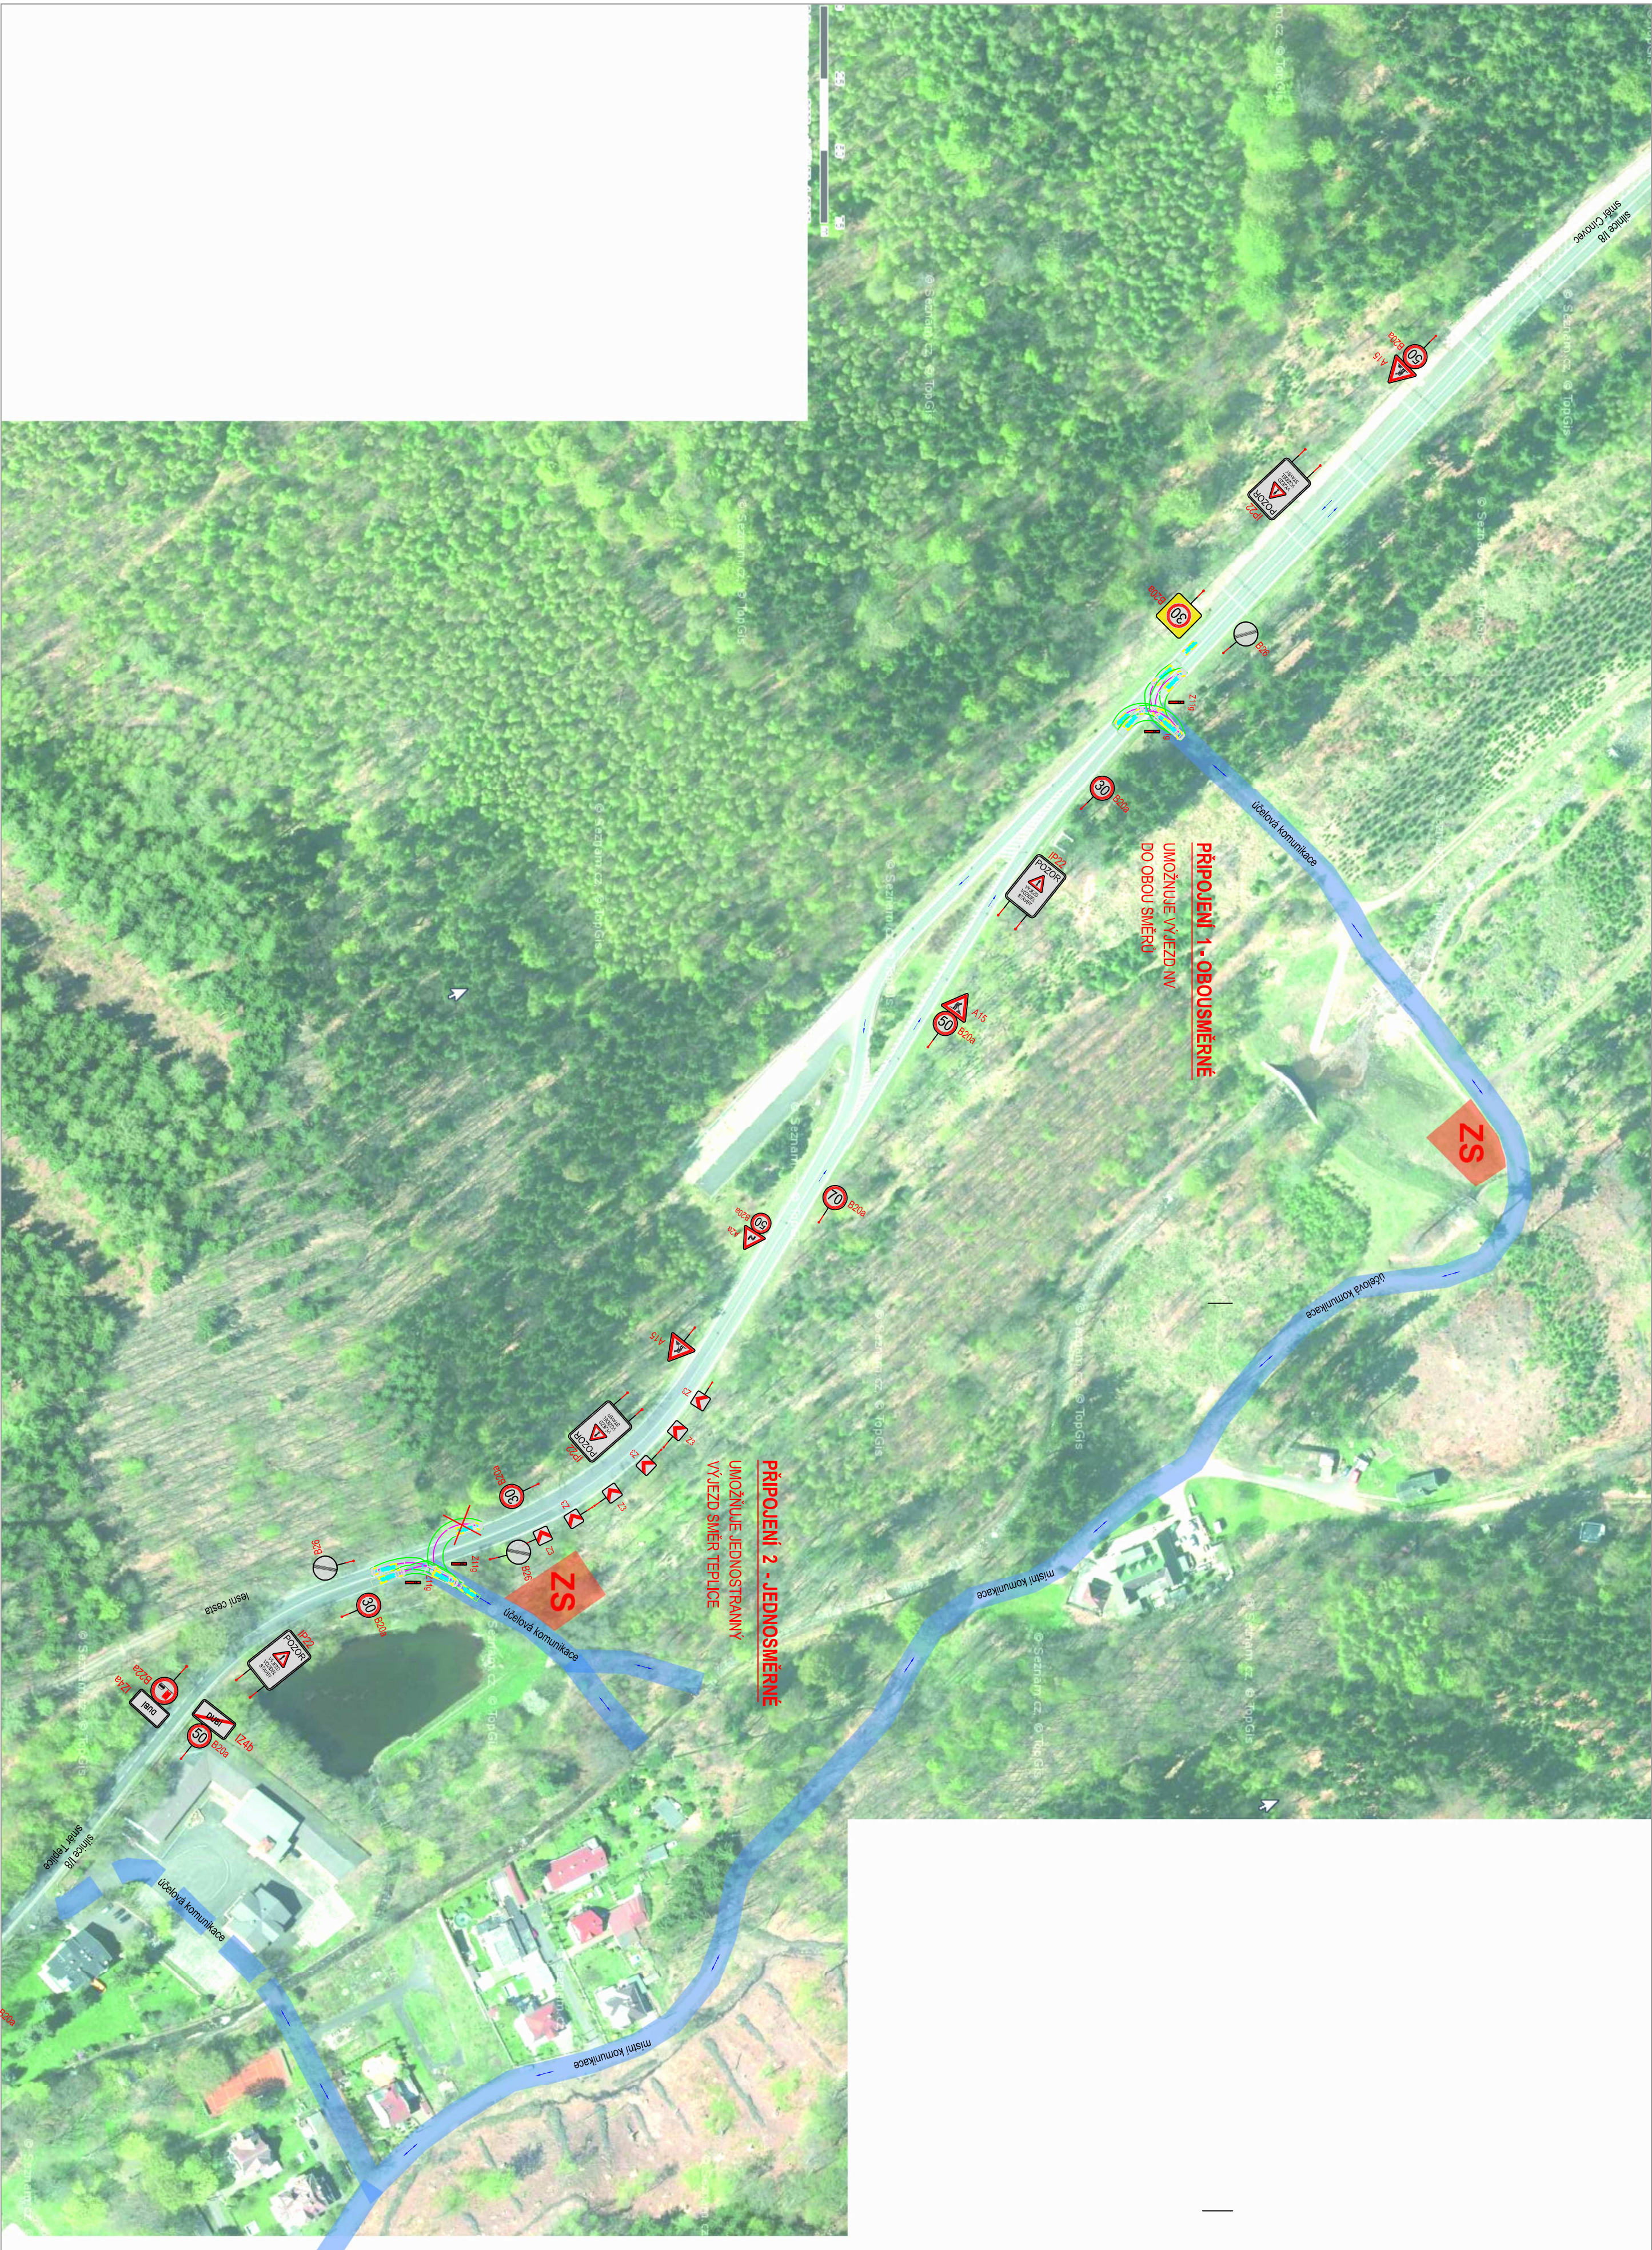


POSOUZENÍ PRŮJEZDNOSTI

- LEGENDA
- PRÍSTUPOVÉ KOMUNIKACE NA STAVENISŤE
 - ZARIZENÍ STAVENISŤE

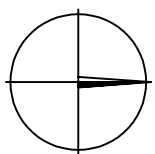

Kreslil	ING. R. TICHŮSKÝ	Namítl	ING. R. TICHŮSKÝ	Obs. projektant	ING. R. TICHŮSKÝ	Techn. kontrola	ING. J. KŘÍŽAL		
Kraj	Ústecký kraj	Obec	DUBÍ	Investor	POVOZI Oříč s.r.o. sídlní podnik, Beranov 4219, 43003 Chomutov	Formát	8 x A4		
Stavba	BYTRICE, k.m. 12.541-13.261 (OUB) - REKONSTRUKCE							Datum	07/2020
Stavění objekt	B.2 DOPRAVNÍ INŽENÝRSKÉ OPATŘENÍ							Stavění společně povolení	
POSOUZENÍ ROZHLEDU								Zobrazo	
Měřeno M 1:1500								Č. výkresu	B.2.2b