

LEGENDA:

- 80

KATASTRÁLNÍ MAPA

596

ČÍSLO DOTČENÉHO POZEMKU

OSA KORYTA TOKU

PŘÍSTUP NA STAVENIŠTĚ

STROM - ODSTRANĚNÍ
- DOČASNÝ ZÁBOR

ZAŘÍZENÍ STAVENIŠTĚ

ZPEVNĚNÁ KOMUNIKACE

NÁVRH OPATŘENÍ - KAMENNÁ ROVNANINA DO BL

NÁVRH OPATŘENÍ - KAMENNÁ ZEĎ NA CM

NÁVRH OPATŘENÍ - STABILIZAČNÍ PŘÁH
- INŽENÝRSKÉ SÍTĚ

VODOVOD - SČVK


NADZ. VEDENÍ TELEK. - CETIN


KANALIZACE - SČVK

PLYN STL - GRIDSERVICES

PODZEMNI VN - ČEZ DISTR

KANALIZACE (NEZNÁMÝ VLASTNÍK)

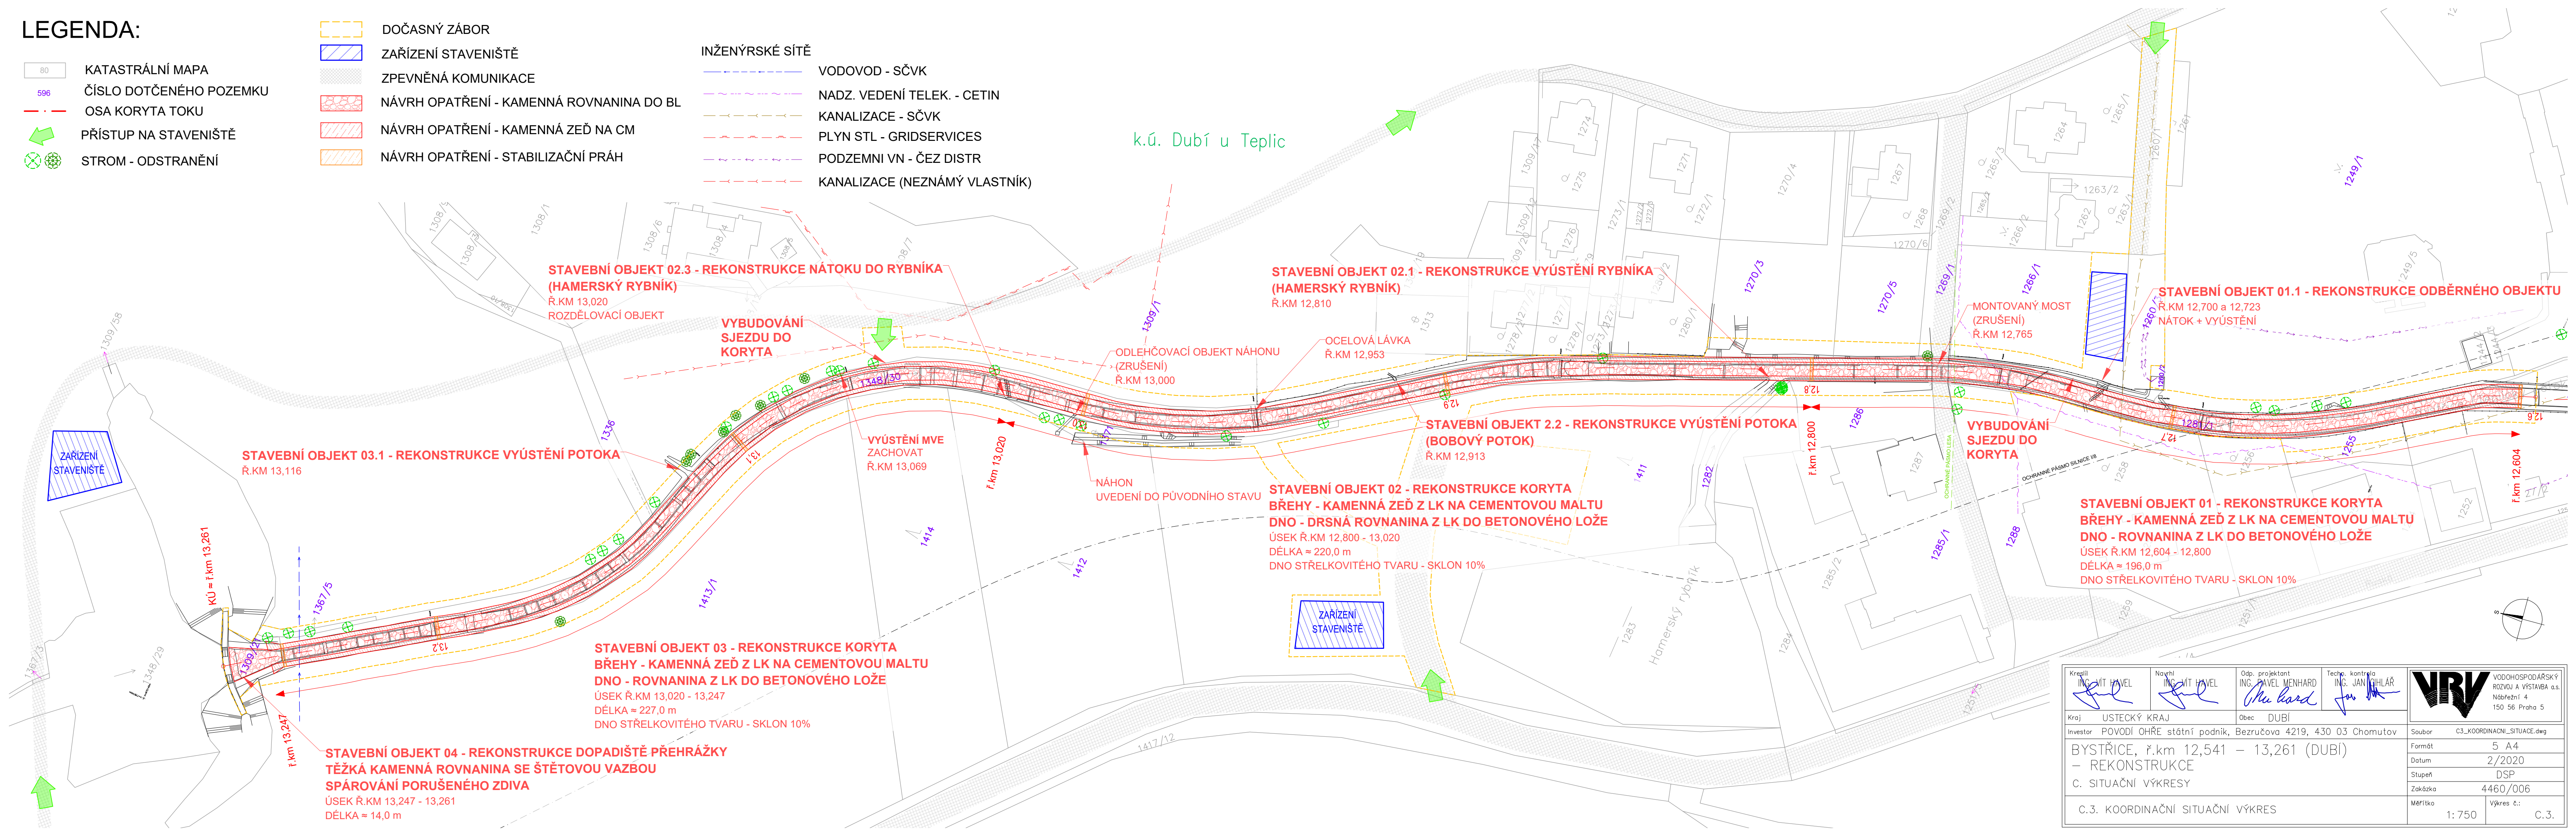

Kreslil ING. VIT HAVEL	Navrh ING. VIT HAVEL	Odp. projektant ING. PAVEL MENHARD	Tech. kontrola ING. JAN CHLAŘ	
Kraj USTECKÝ KRAJ	Obec DUBÍ			
Investor POVODÍ OHŘE státní podnik, Bezručova 4219, 430 03 Chomutov				
BYSTRICE, ř.km 12,541 – 13,261 (DUBÍ) – REKONSTRUKCE C. SITUAČNÍ VÝKRESY				
C.3. KOORDINAČNÍ SITUAČNÍ VÝKRES				
Soubor C3_KOORDINACNI_SITUACE.dwg		Formát 5 A4		
		Datum 2/2020		
		Stupeň DSP		
		Zakázka 4460/006		
		Měřítko Výkres č.: C.3.		