


**VD STRŽ - REKONSTRUKCE SV A ÚPRAVA VZDUŠNÍHO LÍCE HRÁZE
SO 12,13,14 REKONSTRUKCE LÁVKY A SCHODIŠŤ
CELKOVÝ PŮDORYS 1:50**

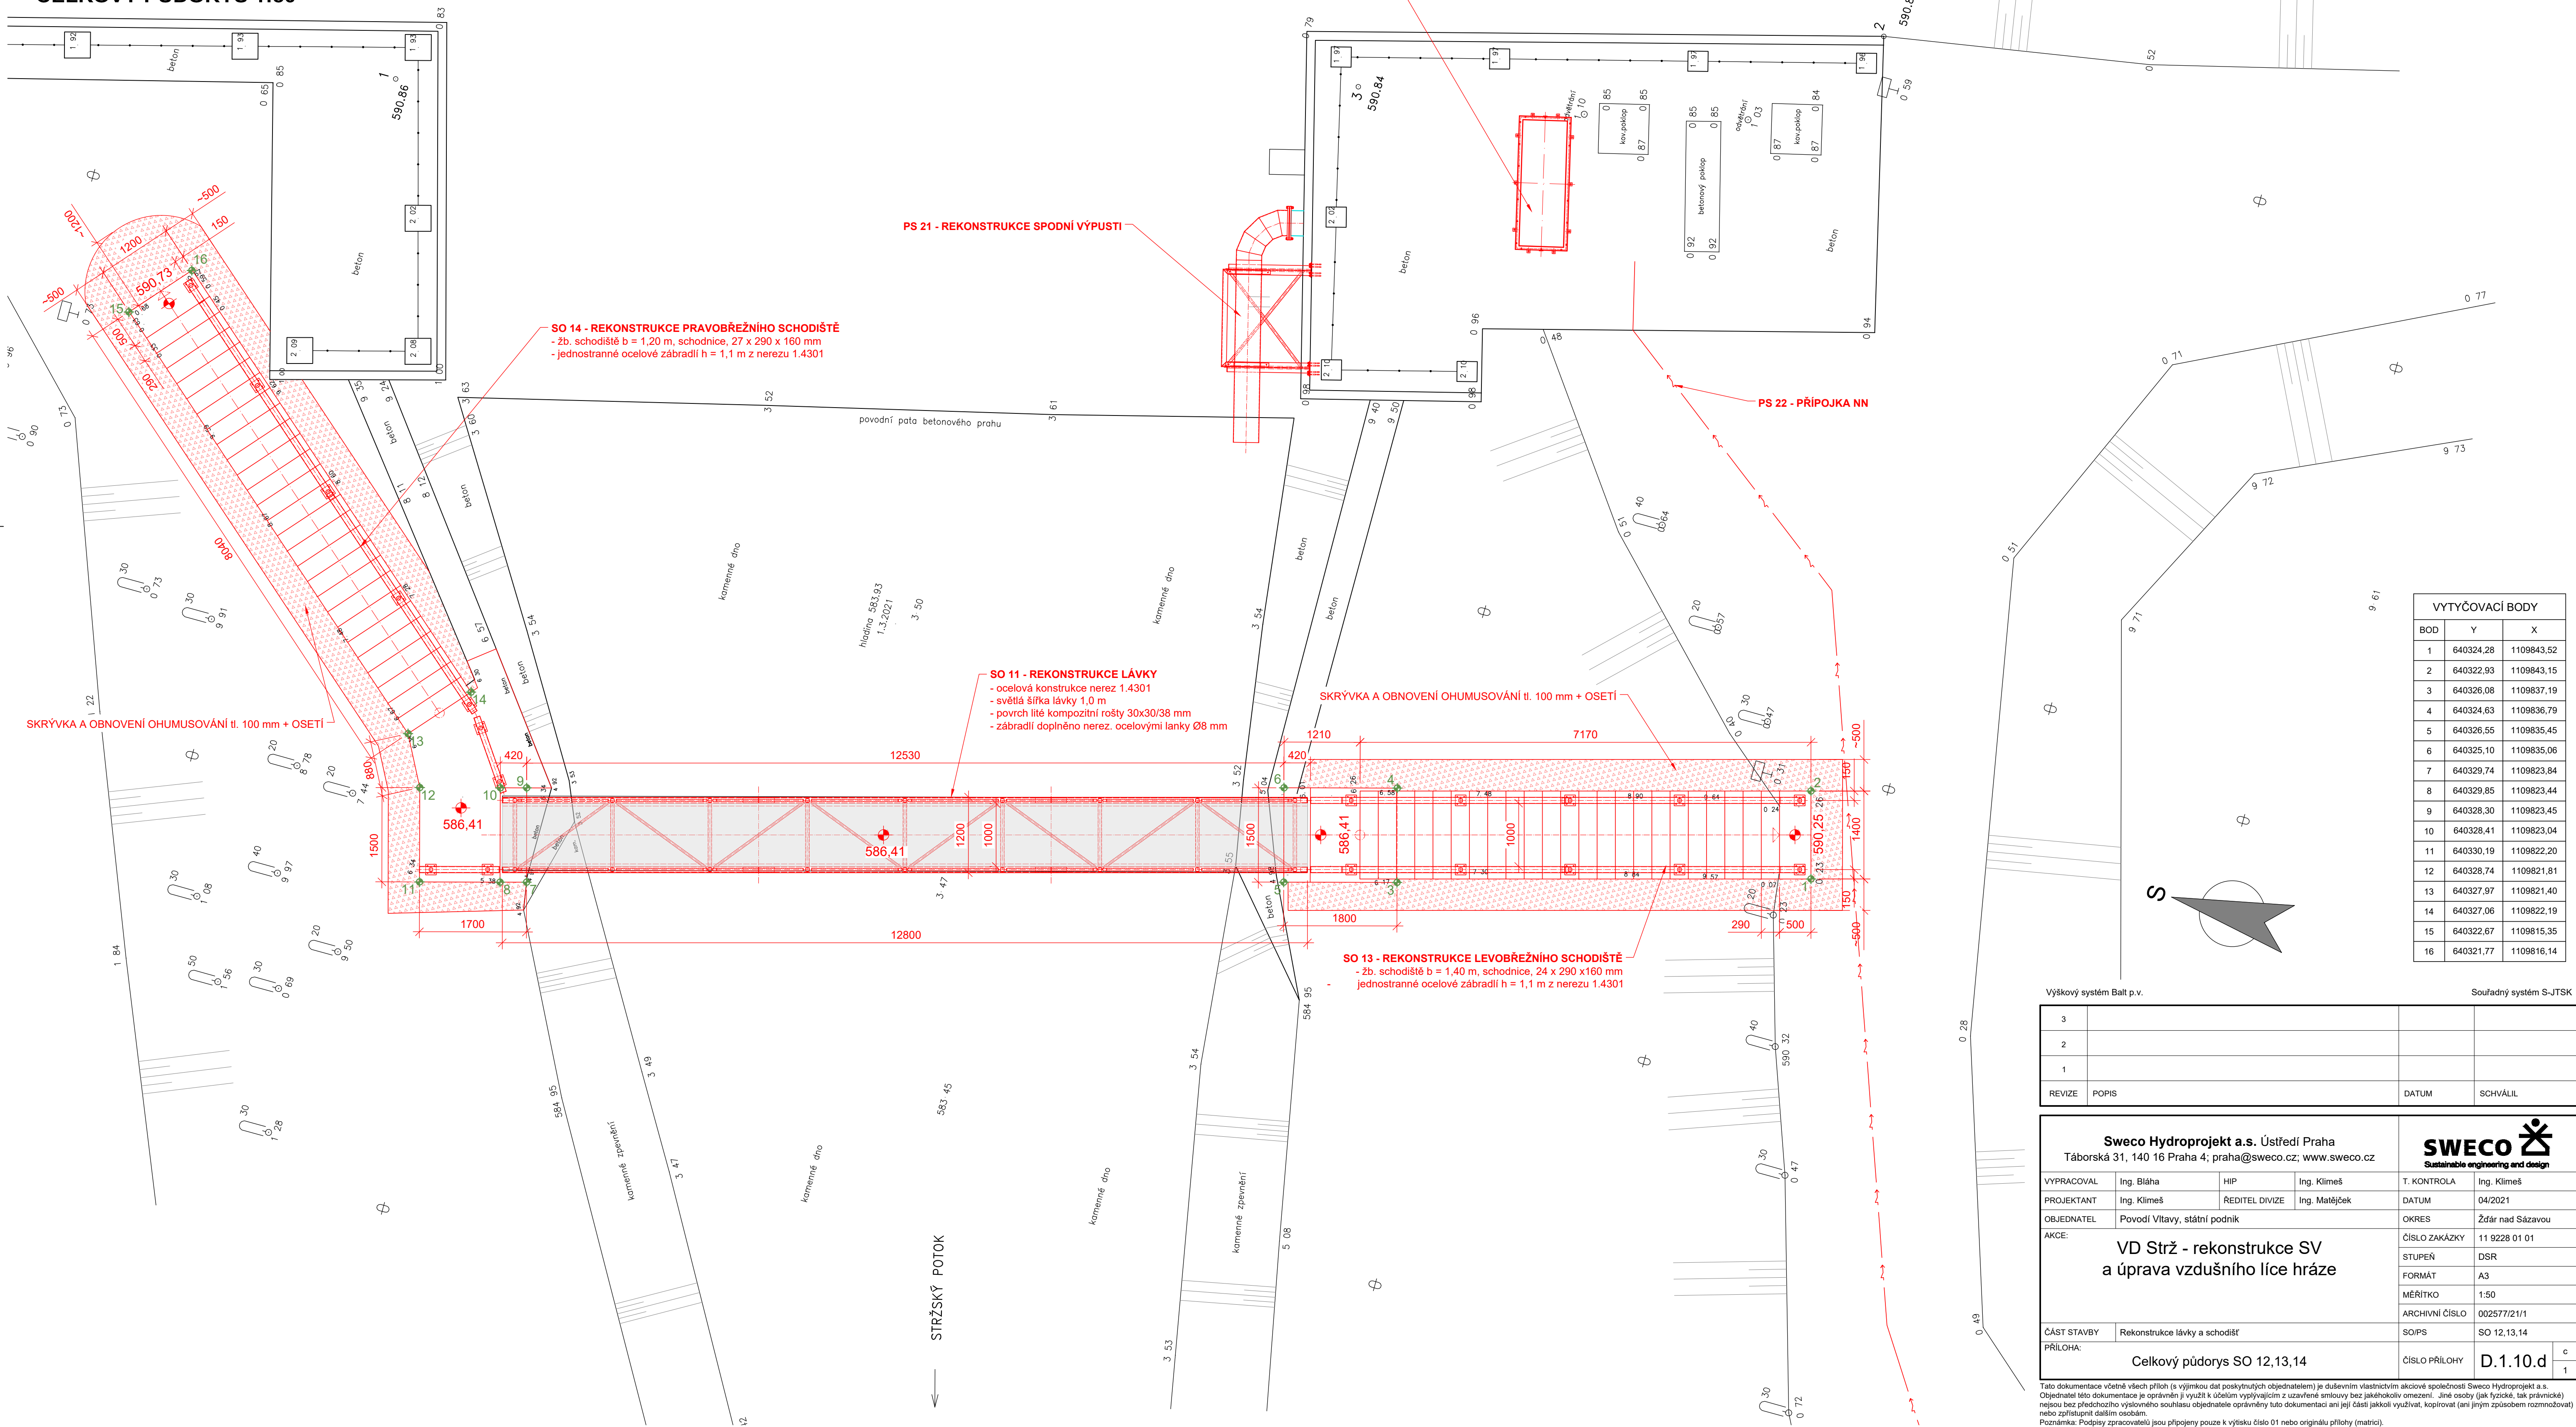

VÝTYČOVACÍ		BODY
BOD	Y	X
1	640324,28	1109843,52
2	640322,93	1109843,15
3	640326,08	1109837,19
4	640324,63	1109836,79
5	640326,55	1109835,45
6	640325,10	1109835,06
7	640329,74	1109823,84
8	640329,85	1109823,44
9	640328,30	1109823,45
10	640328,41	1109823,04
11	640330,19	1109822,20
12	640328,74	1109821,81
13	640327,97	1109821,40
14	640327,06	1109822,19
15	640322,67	1109815,35
16	640321,77	1109816,14

Výškový systém Balt p.v.		Souřadný systém S-JTSK	
3			
2			
1			
REVIZE	POPIS	DATUM	SCHVÁLIL

Sweco Hydroprojekt a.s. Ústředí Praha Táborská 31, 140 16 Praha 4; praha@sweco.cz; www.sweco.cz				SWECO  Sustainable engineering and design	
VYPRACOVAL	Ing. Bláha	HIP	Ing. Klimeš	T. KONTROLA	Ing. Klimeš
PROJEKTANT	Ing. Klimeš	ŘEDITEL DIVIZE	Ing. Matějček	DATUM	04/2021
OBJEDNATEL	Povodí Vltavy, státní podnik			OKRES	Žďár nad Sázavou
AKCE:	VD Strž - rekonstrukce SV a úprava vzdušního líce hráze			ČÍSLO ZAKÁZKY	11 9228 01 01
				STUPEŇ	DSR
				FORMÁT	A3
				MĚŘÍTKO	1:50
				ARCHIVNÍ ČÍSLO	002577/21/1
ČÁST STAVBY	Rekonstrukce lávky a schodišť			SO/PS	SO 12, 13, 14
PRÍLOHA:	Celkový půdorys SO 12,13,14			ČÍSLO PRÍLOHY	D.1.10.d
					<div>C</div>

Tato dokumentace včetně všech příloh (výjimkou dat poskytnutých objednatelům) je duševním vlastnictvím akciové společnosti Sweco Hydroprojekt a.s. Objednatel této dokumentace je oprávněn ji využít k účelům vyplývajícím z uzavřené smlouvy bez jakéhokoliv omezení. Jiné osoby (jak fyzické, tak právnické) nejsou bez předchozího výslovného souhlasu objednatelů oprávněny tuto dokumentaci ani její části jakkoli využívat, kopírovat (ani jiným způsobem rozmnožovat) nebo zjišťovat další osobám.

Poznámka: Podpisy zpracovávatelů jsou připojeny pouze k výtisku číslo 01 nebo originálu přílohy (matrici).