



VD STRŽ - REKONSTRUKCE SV A ÚPRAVA VZDUŠNÍHO LÍCE HRÁZE
SO 12,13,14 REKONSTRUKCE LÁVKY A SCHODIŠŤ

VÝKRES DEMONTÁŽE A BOURACÍCH PRACÍ 1:50

ROZVINUTÝ ŘEZ 1:50

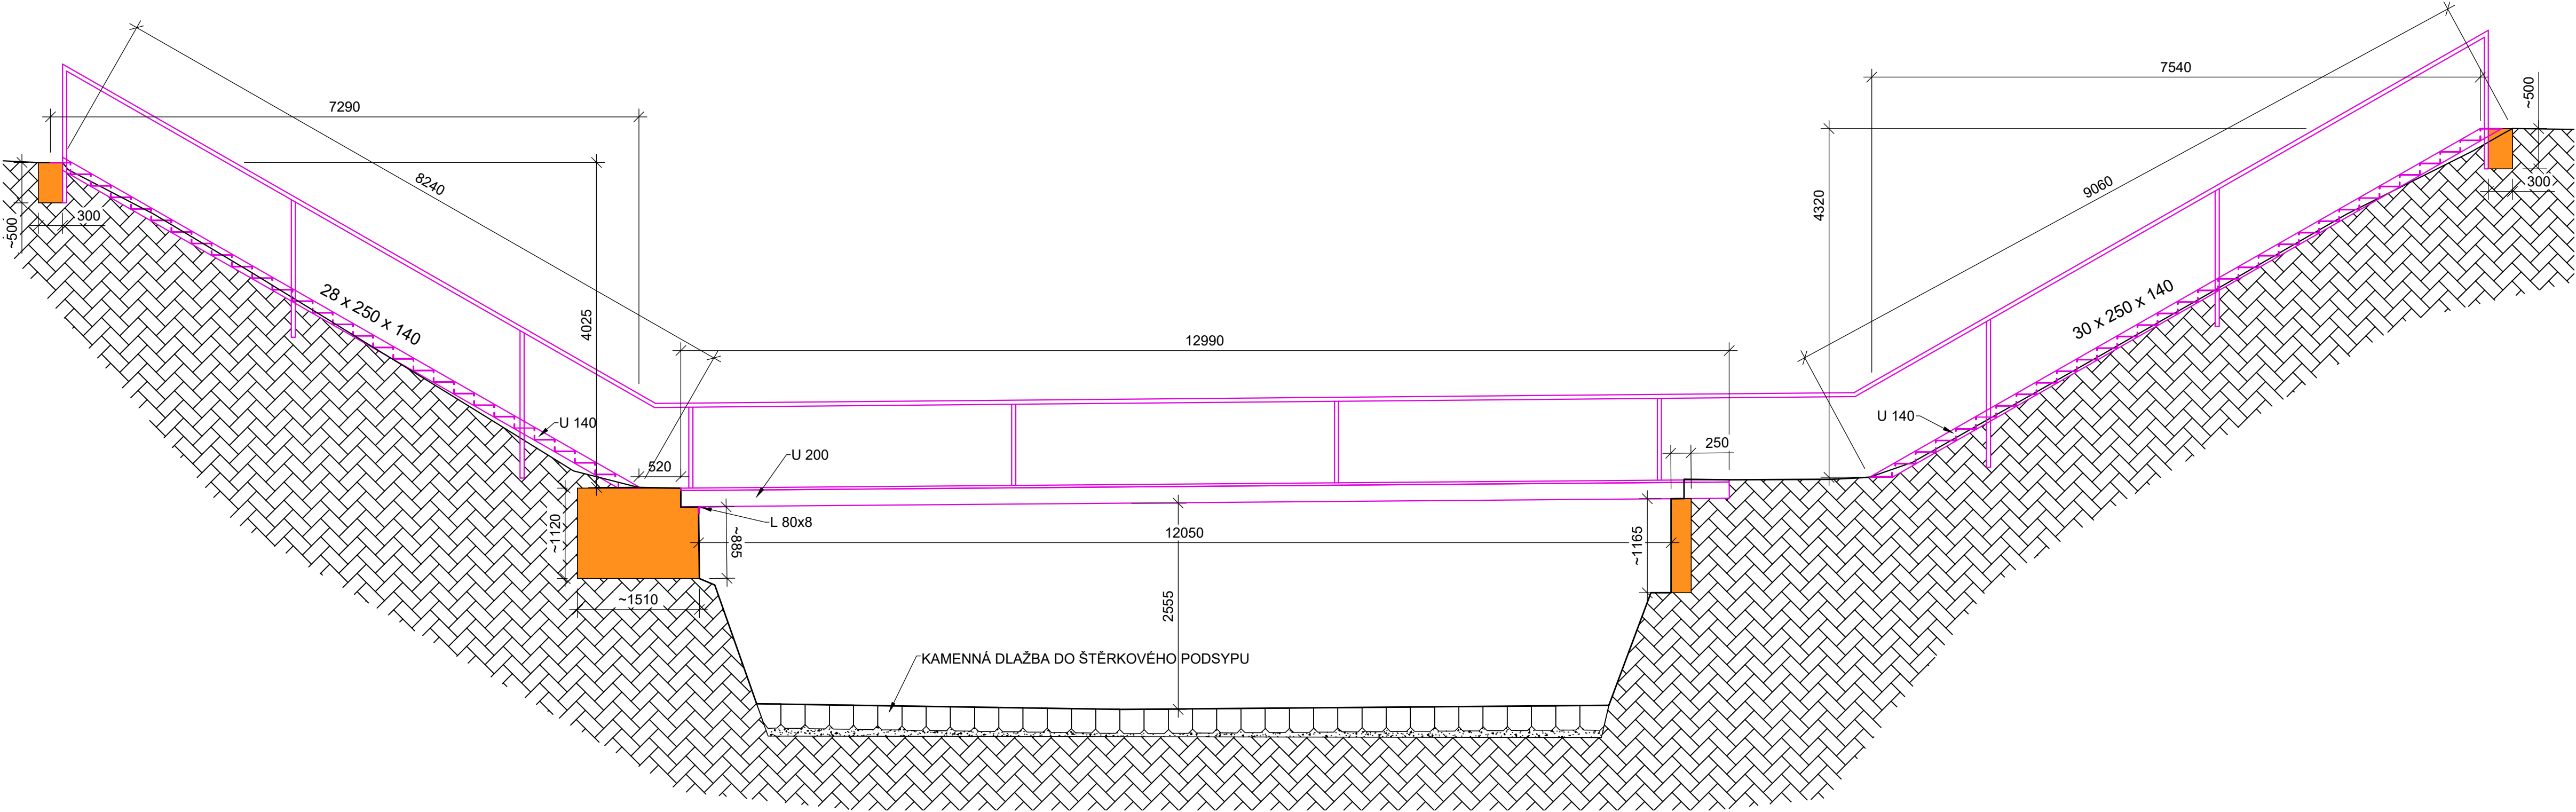

PŮDORYS 1:50

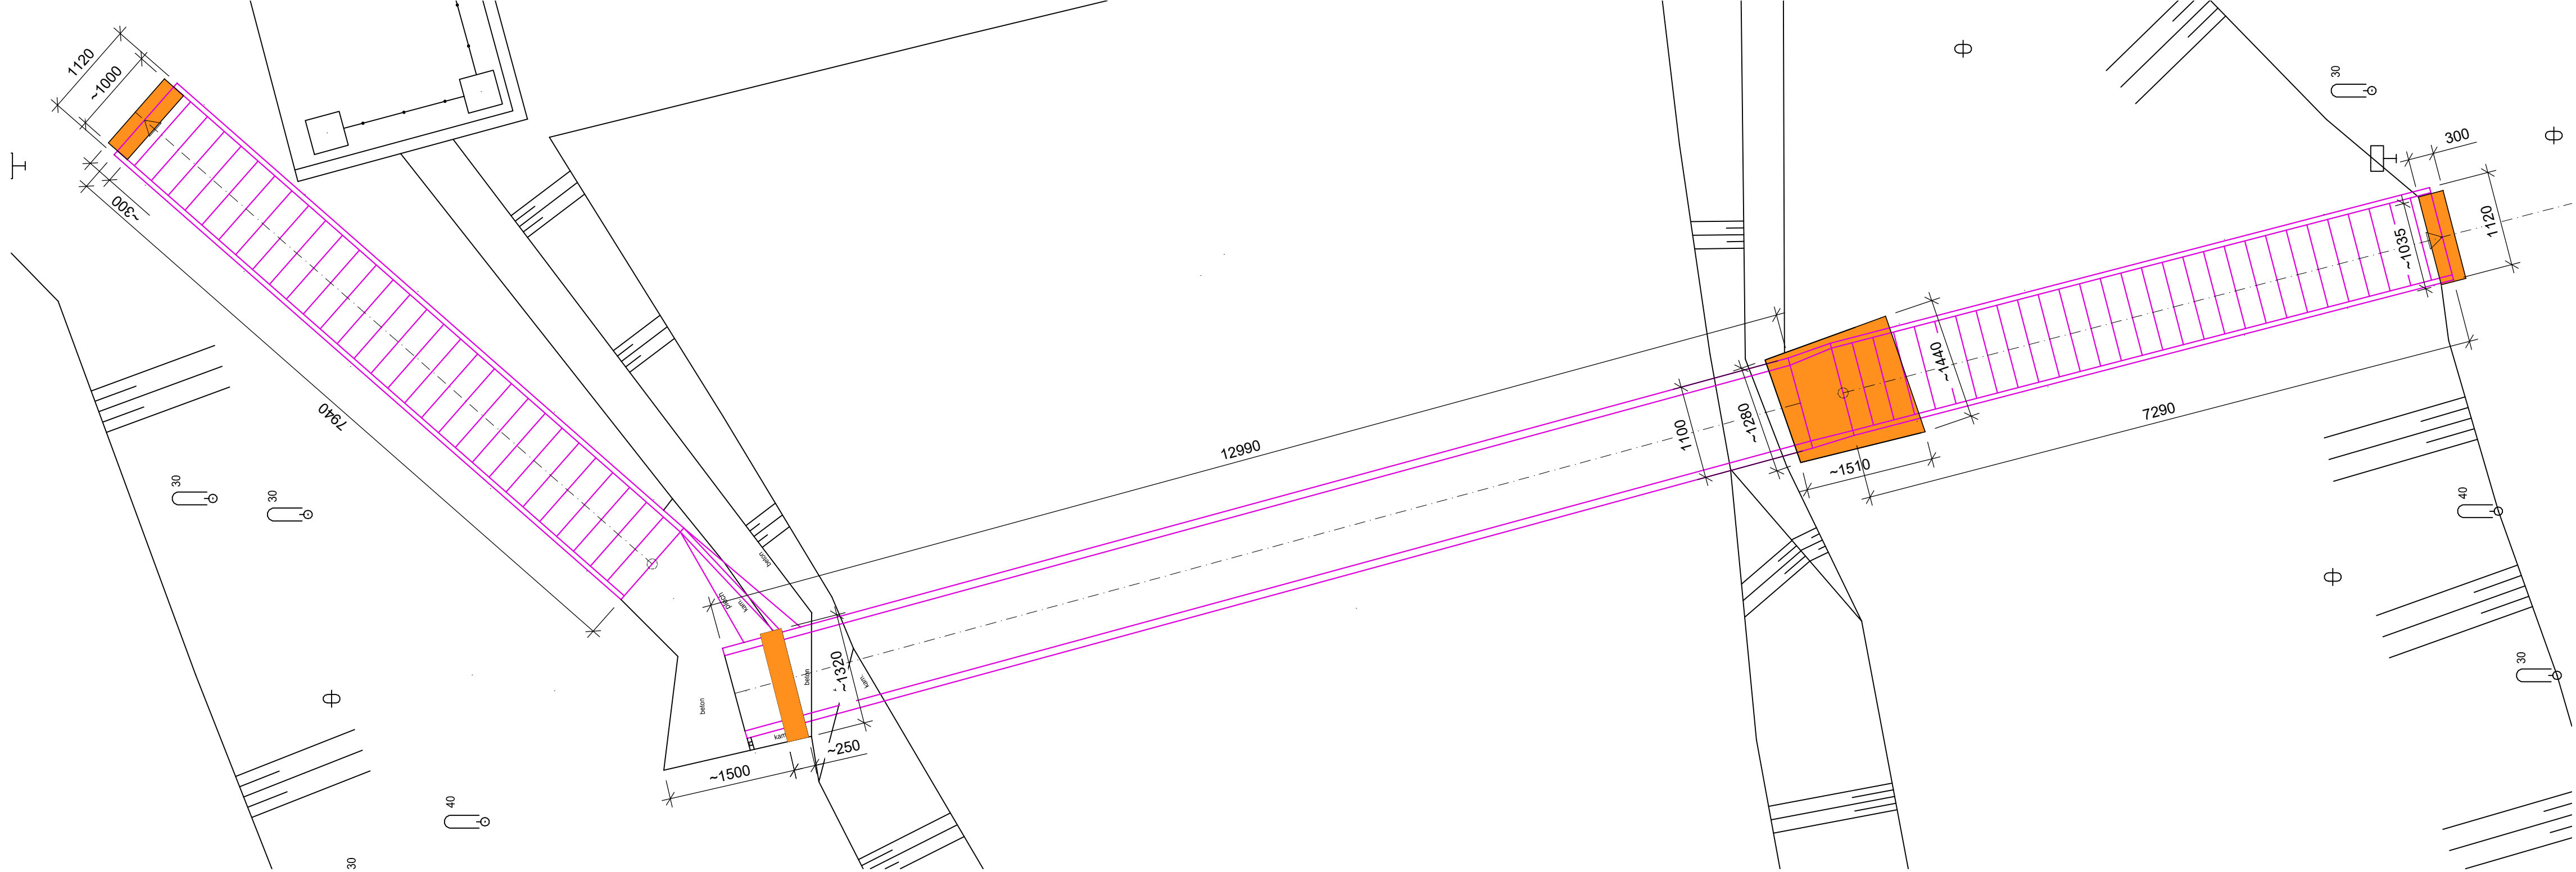

LEGENDA

- BOURÁNÍ
- PODSYP
- STÁVAJÍCÍ KONSTRUKCE
- DEMONTÁŽ

CELKOVÁ HMOTNOST DEMONTOVANÝCH PRVKŮ:

SO 12: DEMONTÁŽ 1300 kg.
SO 13: DEMONTÁŽ 700 kg
SO 14 : DEMONTÁŽ 750 kg.

CELKOVÝ OBJEM BOURACÍCH PRACÍ :

SO 13 - 3,5 m³
SO 14 - 3,5 m³

Výškový systém Balt p.v.

Souřadný systém S-JTSK

3			
2			
1			
REVIZE	POPIS	DATUM	SCHVÁLIL

Sweco Hydroprojekt a.s. Ústředí Praha Táborská 31, 140 16 Praha 4; praha@sweco.cz; www.sweco.cz				<div>SWECO</div> <div>Sustainable engineering and design</div>	
VYPRACOVAL	Ing. Bláha	HIP	Ing. Klimeš	T. KONTROLA	Ing. Klimeš
PROJEKTANT	Ing. Klimeš	ŘEDITEL DIVIZE	Ing. Matějček	DATUM	03/2021
OBJEDNATEL	Povodí Vltavy, státní podnik			OKRES	Žďár nad Sázavou
VD Strž - rekonstrukce SV a úprava vzdušního líce hráze				ČÍSLO ZAKÁZKY	11 9228 01 01
				STUPEŇ	DSR
				FORMÁT	8 x A4
				MĚŘITKO	1:50
				ARCHIVNÍ ČÍSLO	002900/21/1
ČÁST STAVBY	Rekonstrukce lávky a schodiště			SO/PS	SO 12, 13, 14
PŘÍLOHA: Výkres demontáže a bouracích prací SO 12, 13, 14				ČÍSLO PŘÍLOHY	D.1.10.f
					e
					1

Tato dokumentace včetně všech příloh (s výjimkou dat poskytnutých objednatelům) je duševním vlastnictvím akciové společnosti Sweco Hydroprojekt a.s. Objednatel této dokumentace je oprávněn ji využít k účelům vyplývajícím z uzavřené smlouvy bez jakéhokoli omezení. Jiné osoby (jak fyzické, tak právnické) nejsou bez předchozího výslovného souhlasu objednatele oprávněny tuto dokumentaci ani její části jakkoli využívat, kopírovat (ani jiným způsobem rozmnožovat) nebo zpřístupnit dalším osobám.
Poznámka: Podpisy zpracovatelů jsou připojeny pouze k výtisku číslo 01 nebo originálu přílohy (matrici).