


Detail je vykreslen jako vzor pro plochu PPA , LPJ

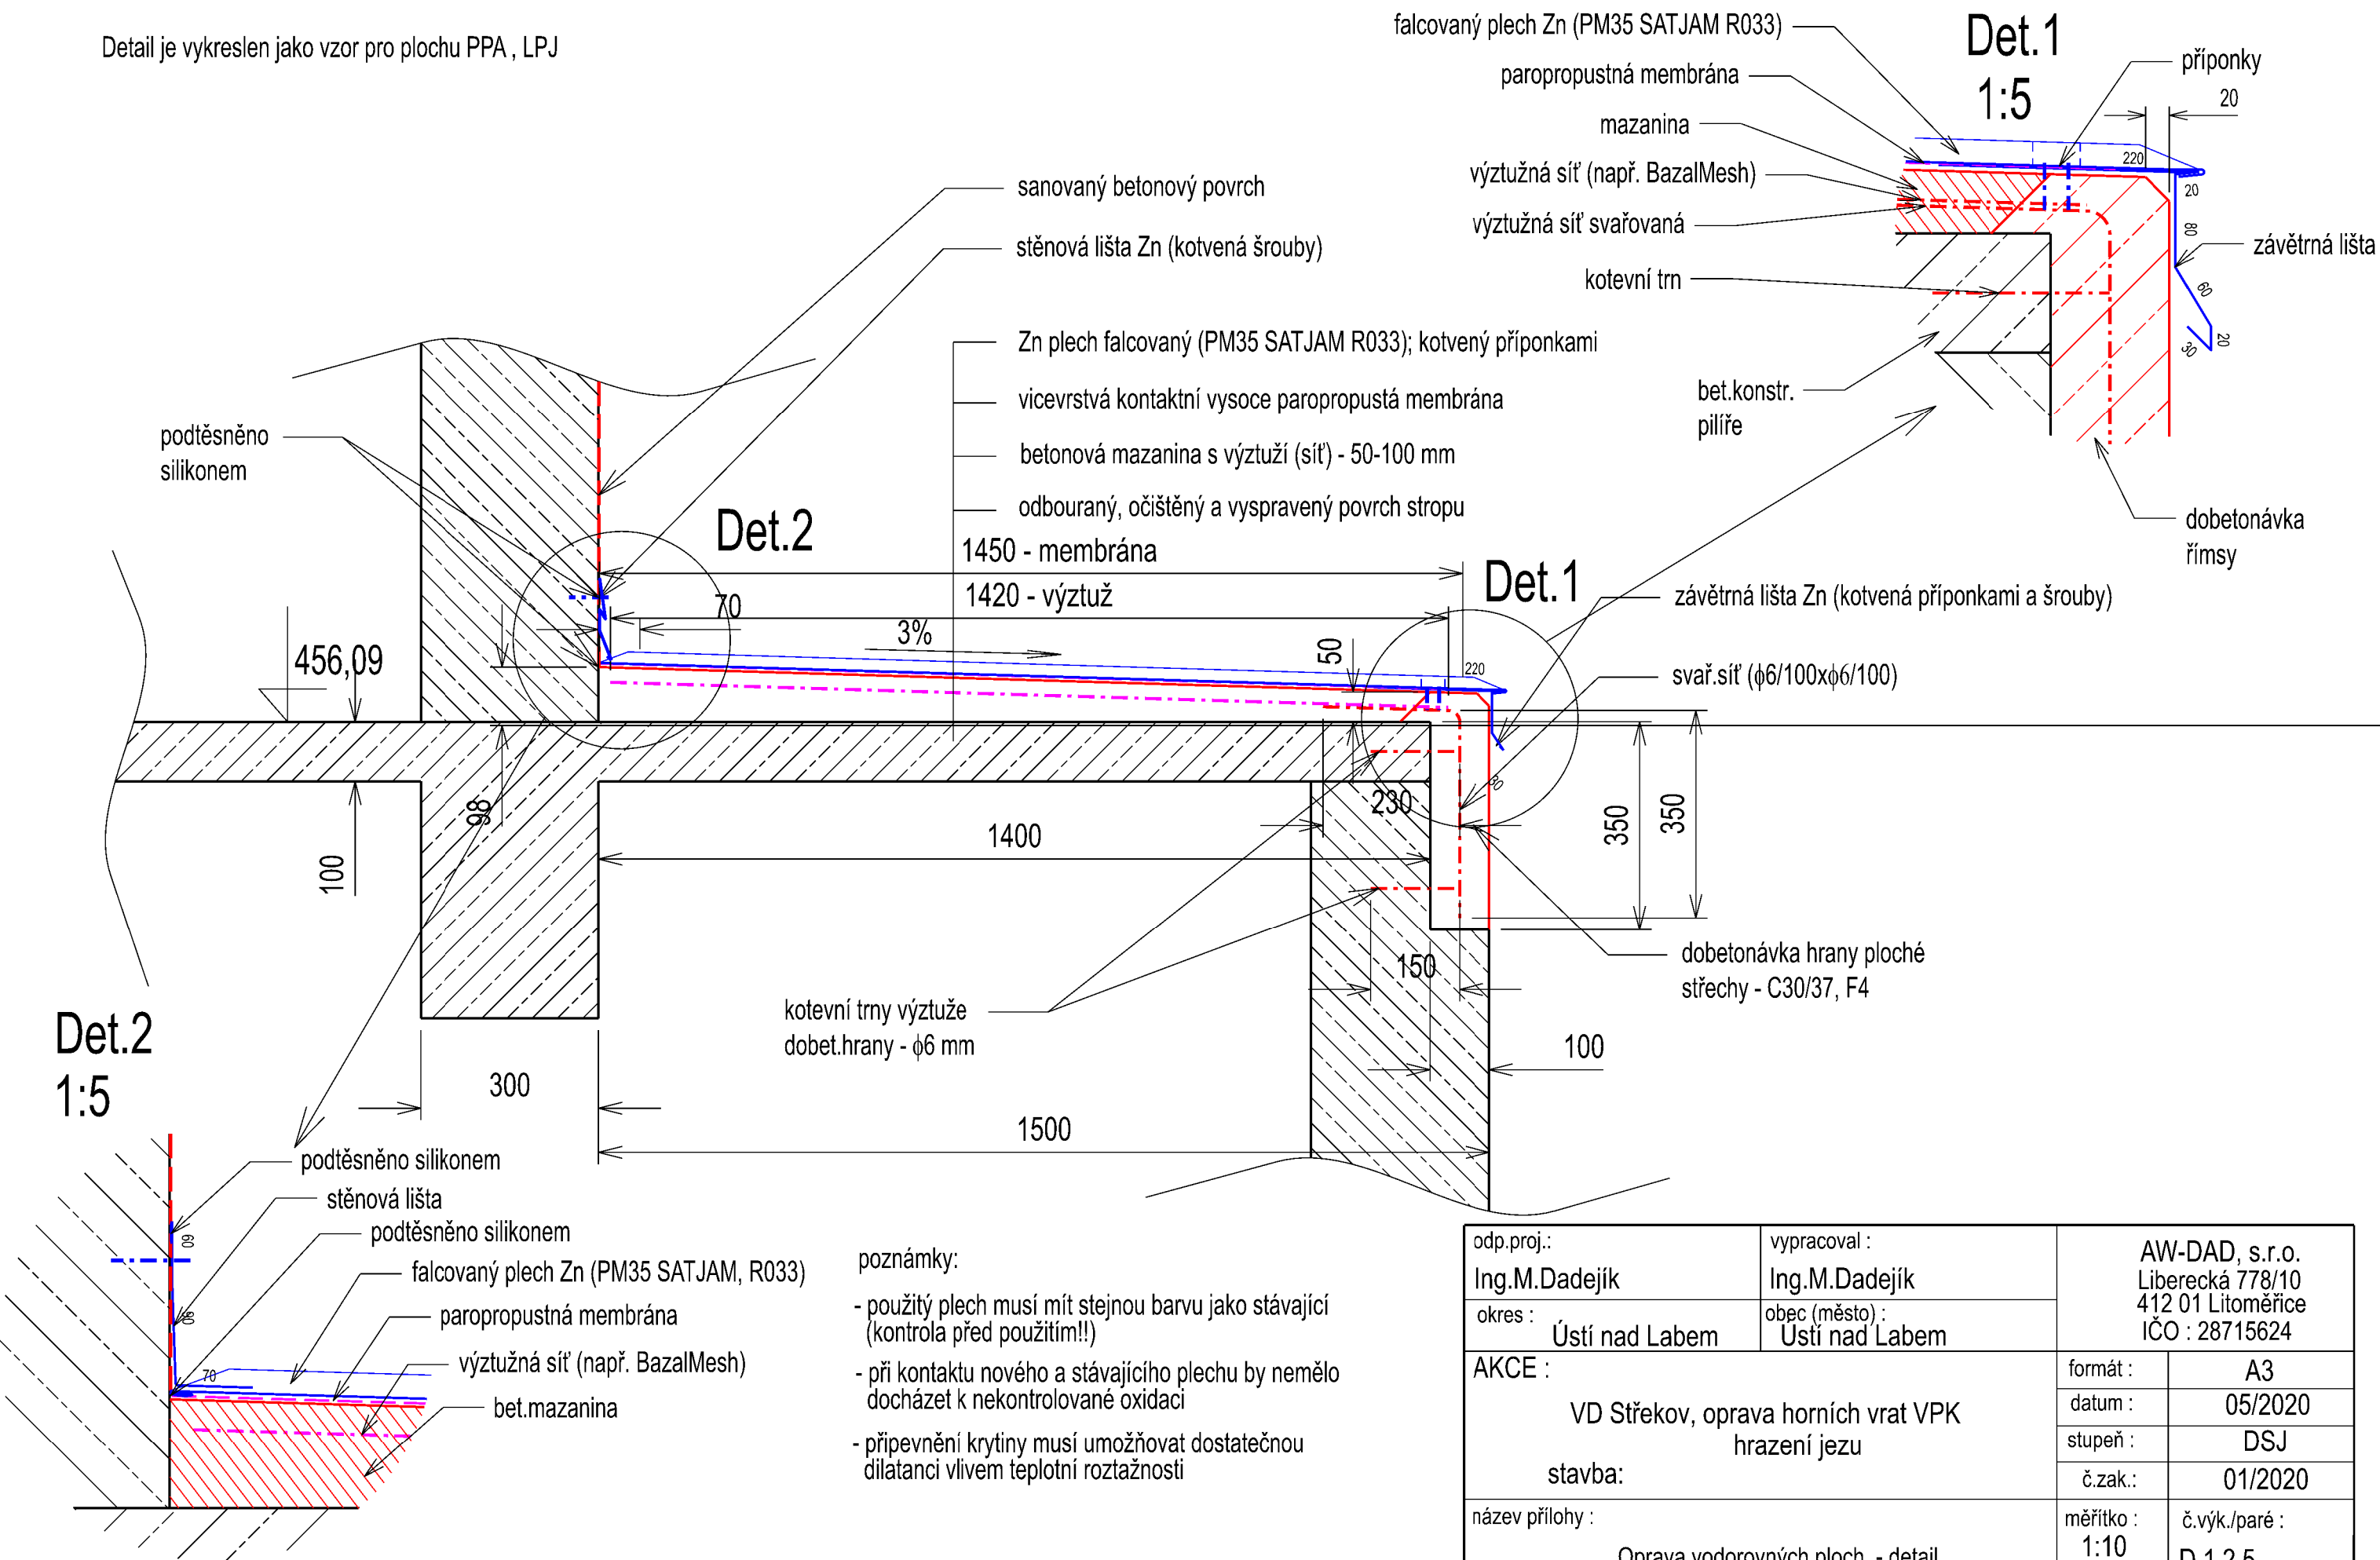

odp.proj.:	vypracoval :	AW-DAD, s.r.o. Liberecká 778/10 412 01 Litoměřice IČO : 28715624	
Ing.M.Dadejík	Ing.M.Dadejík		
okres :	obec (město) :	formát :	A3
Ústí nad Labem	Ústí nad Labem	datum :	05/2020
AKCE :		stupeň :	DSJ
VD Střekov, oprava horních vrat VPK hrazení jezu		č.zak.:	01/2020
stavba:		měřítko :	č.výk./paré :
Oprava vodorovných ploch - detail		1:10 1:5	D.1.2.5.