


Vzorový řez tůň 1  
M 1:100

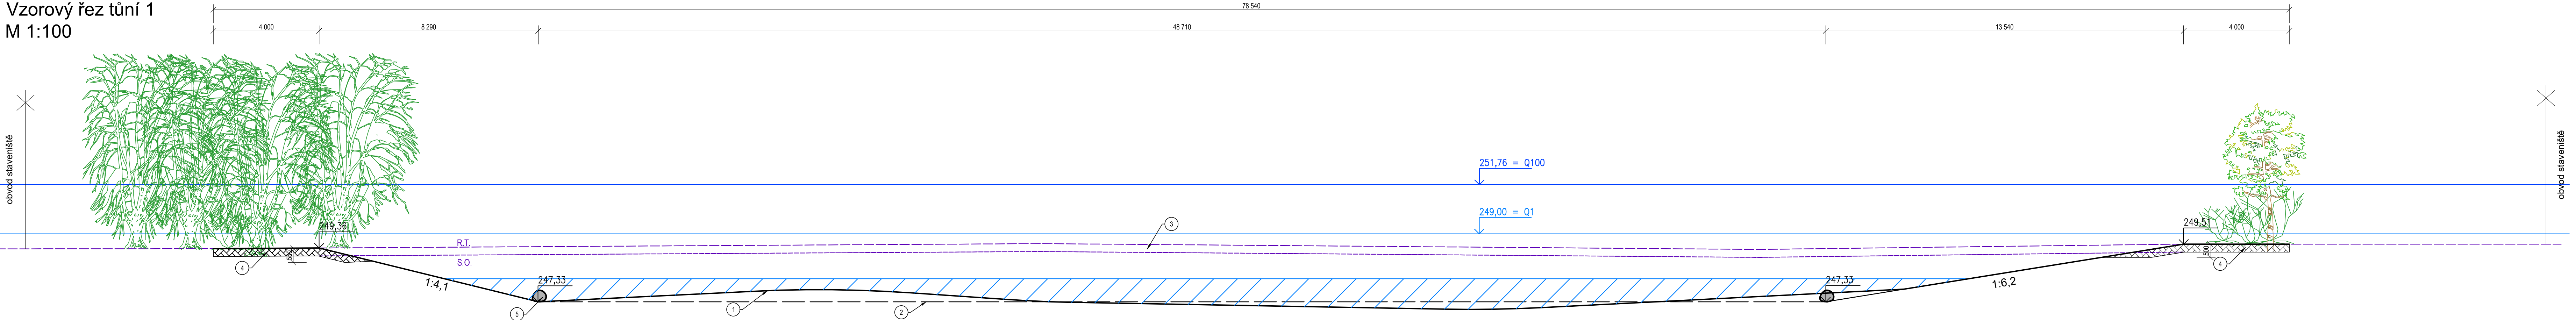

- Legenda:
- 1 dno tůně
  - 2 teoretické dno tůně
  - 3 skrávka vrchní vrstvy, tloušťka 300 mm
  - 4 ohumusování a zatravnění v tloušťce 300 mm
  - 5 kámen o hmotnosti 200 - 500 kg - pro zajištění úrovně dna budou použity cca 4 lomové kameny o hmotnosti cca 500 kg, které budou uloženy do dna
- R.T. rostlý terén  
S.O. sejmutí ornice v tloušťce 300 mm

8. 4. 2020  
67/2020

*Ing. Jaroslav Gric*

Ing. Jaroslav Gric  
Inženýrský inženýr  
ČKAIT - 1004065

<b>GEOTest</b>	Odpovědný řešitel	Zpracovatel podkladů	Kreslil	Prověřil
	Ing. Jaroslav Gric	Ing. Jaroslav Gric	Ing. Jaroslav Gric	RNDr. L. Klímek
Objednatel: Povodí Moravy, s.p., Dřevařská 932/11, 602 00 Brno				
Název zakázky: Bečva, km 41,91 – 42,37 – revitalizace toku Ústí	Stupeň	DPS		
	Formát	5xA4		
	Datum	10/2020		
Část: SO02 Neprůtočná tůň Otrž	Číslo zakázky	19 7529		
Název přílohy: Vzorový řez tůň 1 - podélný	Měřítko	1:100		
	Číslo přílohy	D.2.5.1		
	Číslo výtisku			