


PŪDORYS I-I
1:20

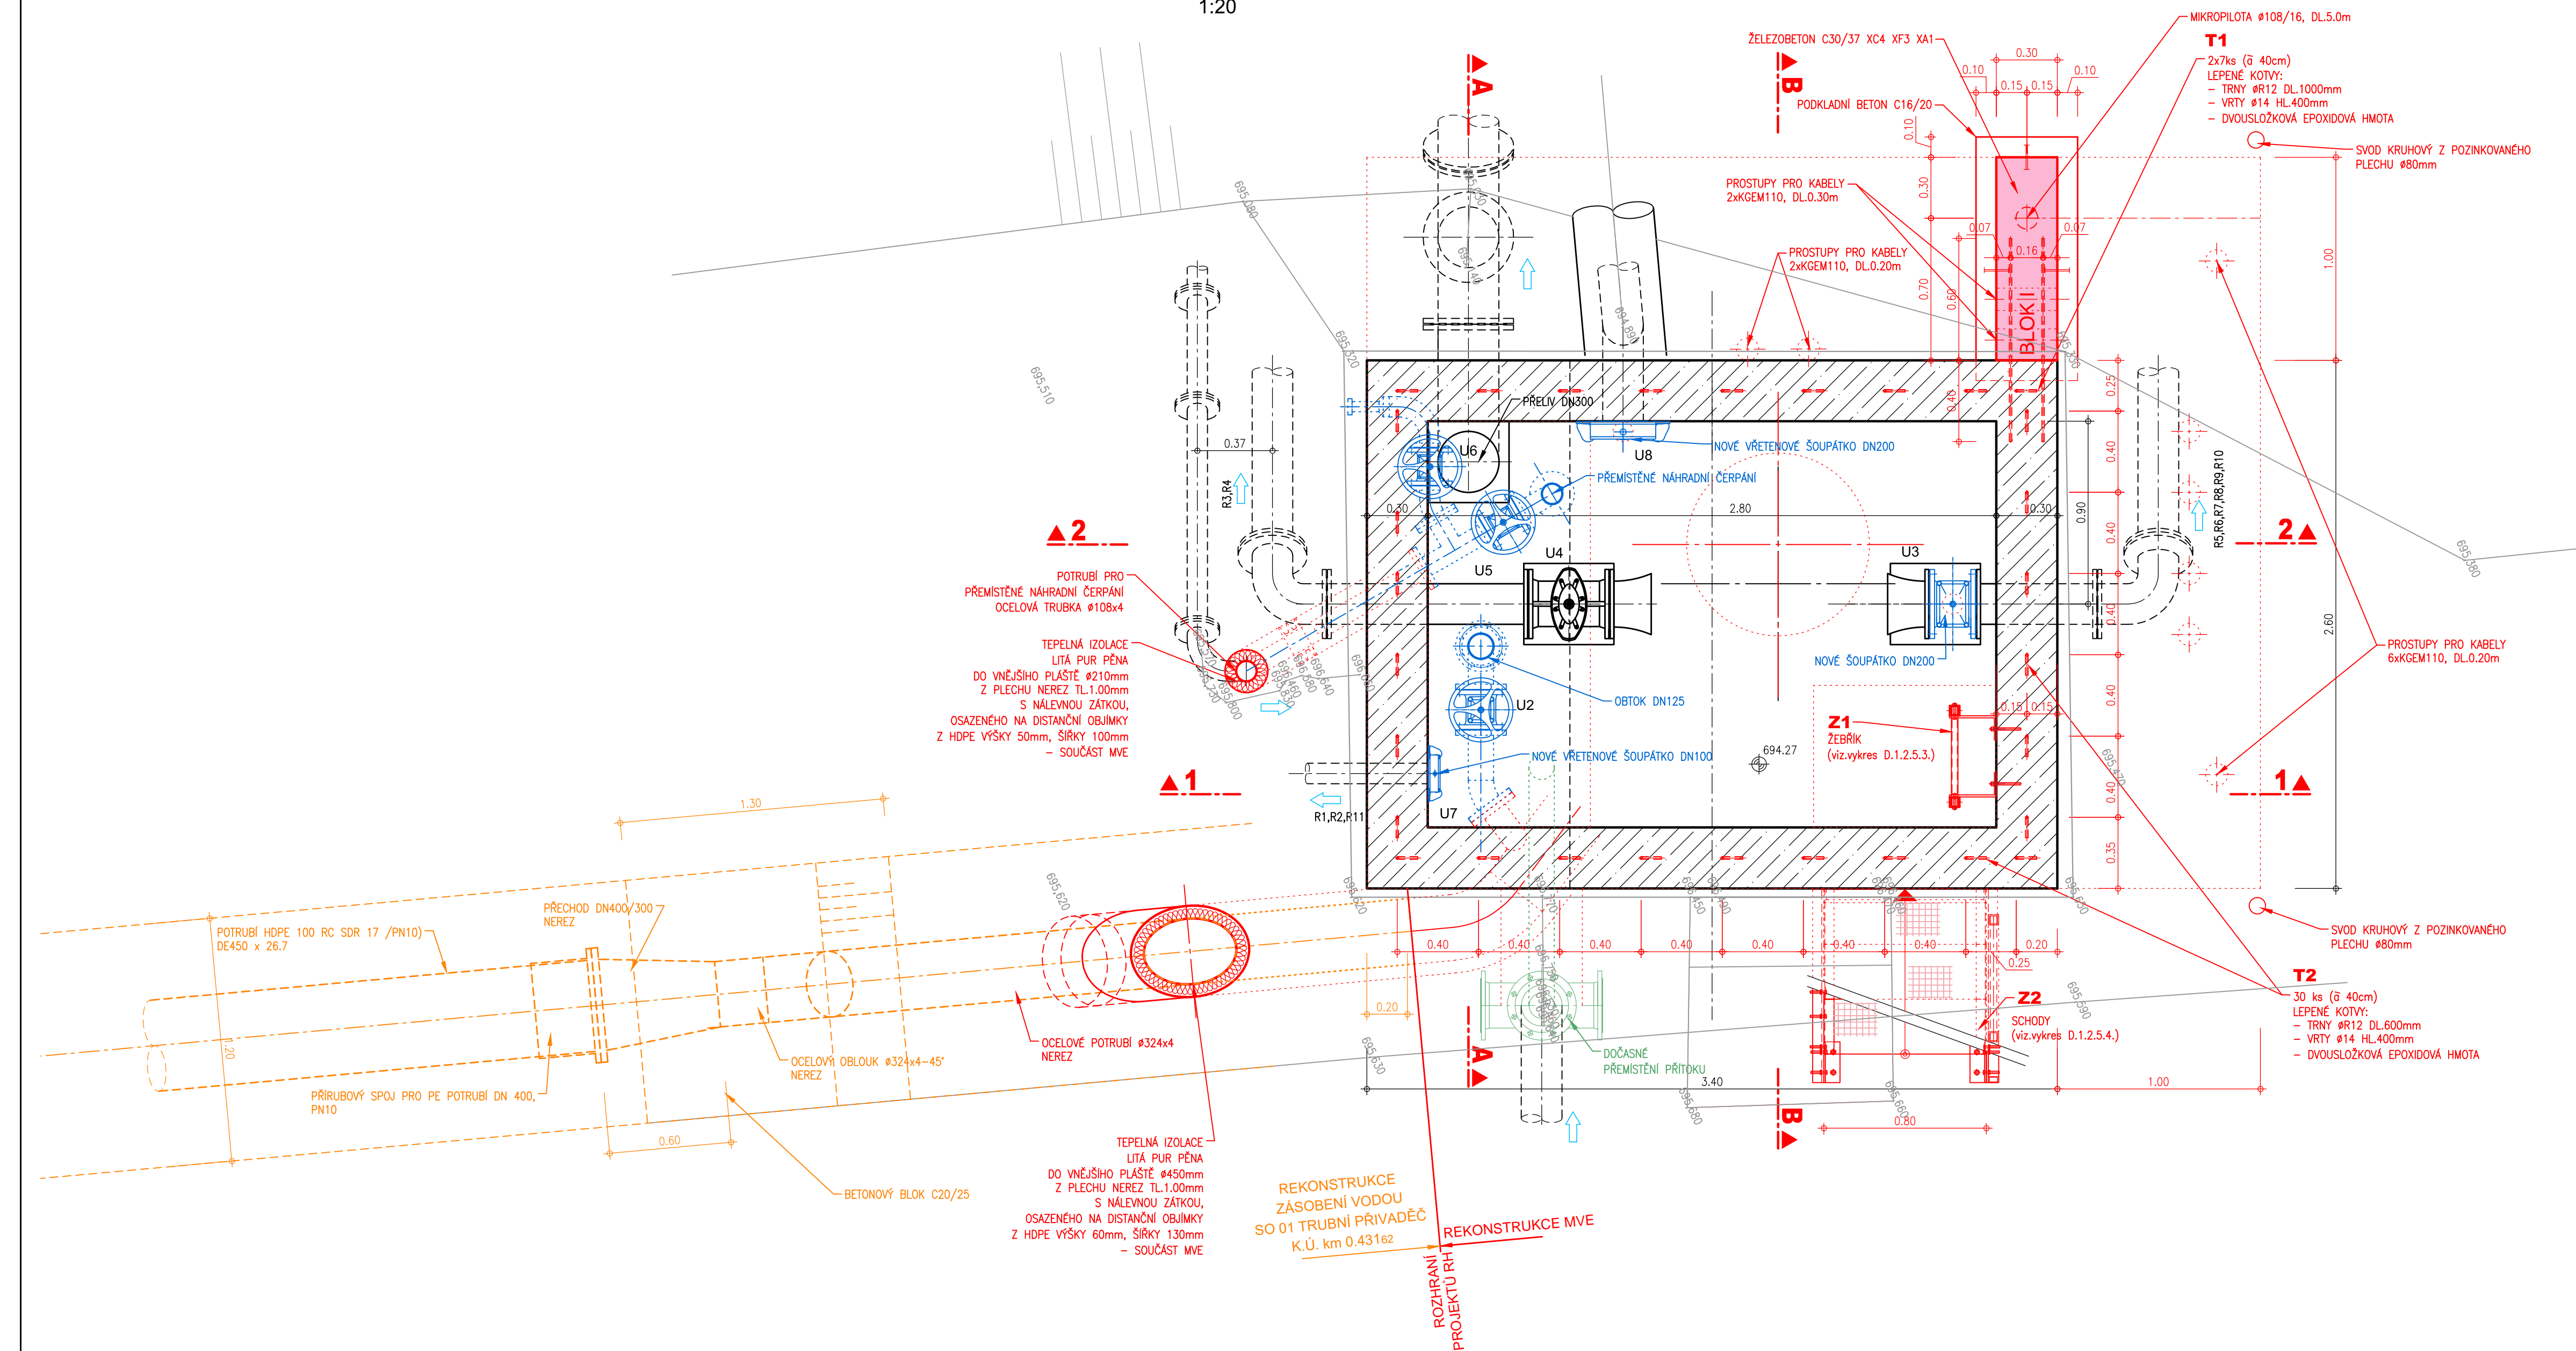

POZNÁMKA:

VEŠKERÁ POUŽITÁ NEREZ OCEL – JAKOST 1.4301

VÝŠKOVÝ SYSTÉM: Bpv.
KÓTOVÁNO V m

