


LEGENDA:

BOURÁNÍ

POZNÁMKA:

VEŠKERÁ POUŽITÁ NEREZ OCEL – JAKOST 1.4301

PODÉLNÝ ŘEZ A-A
1:50

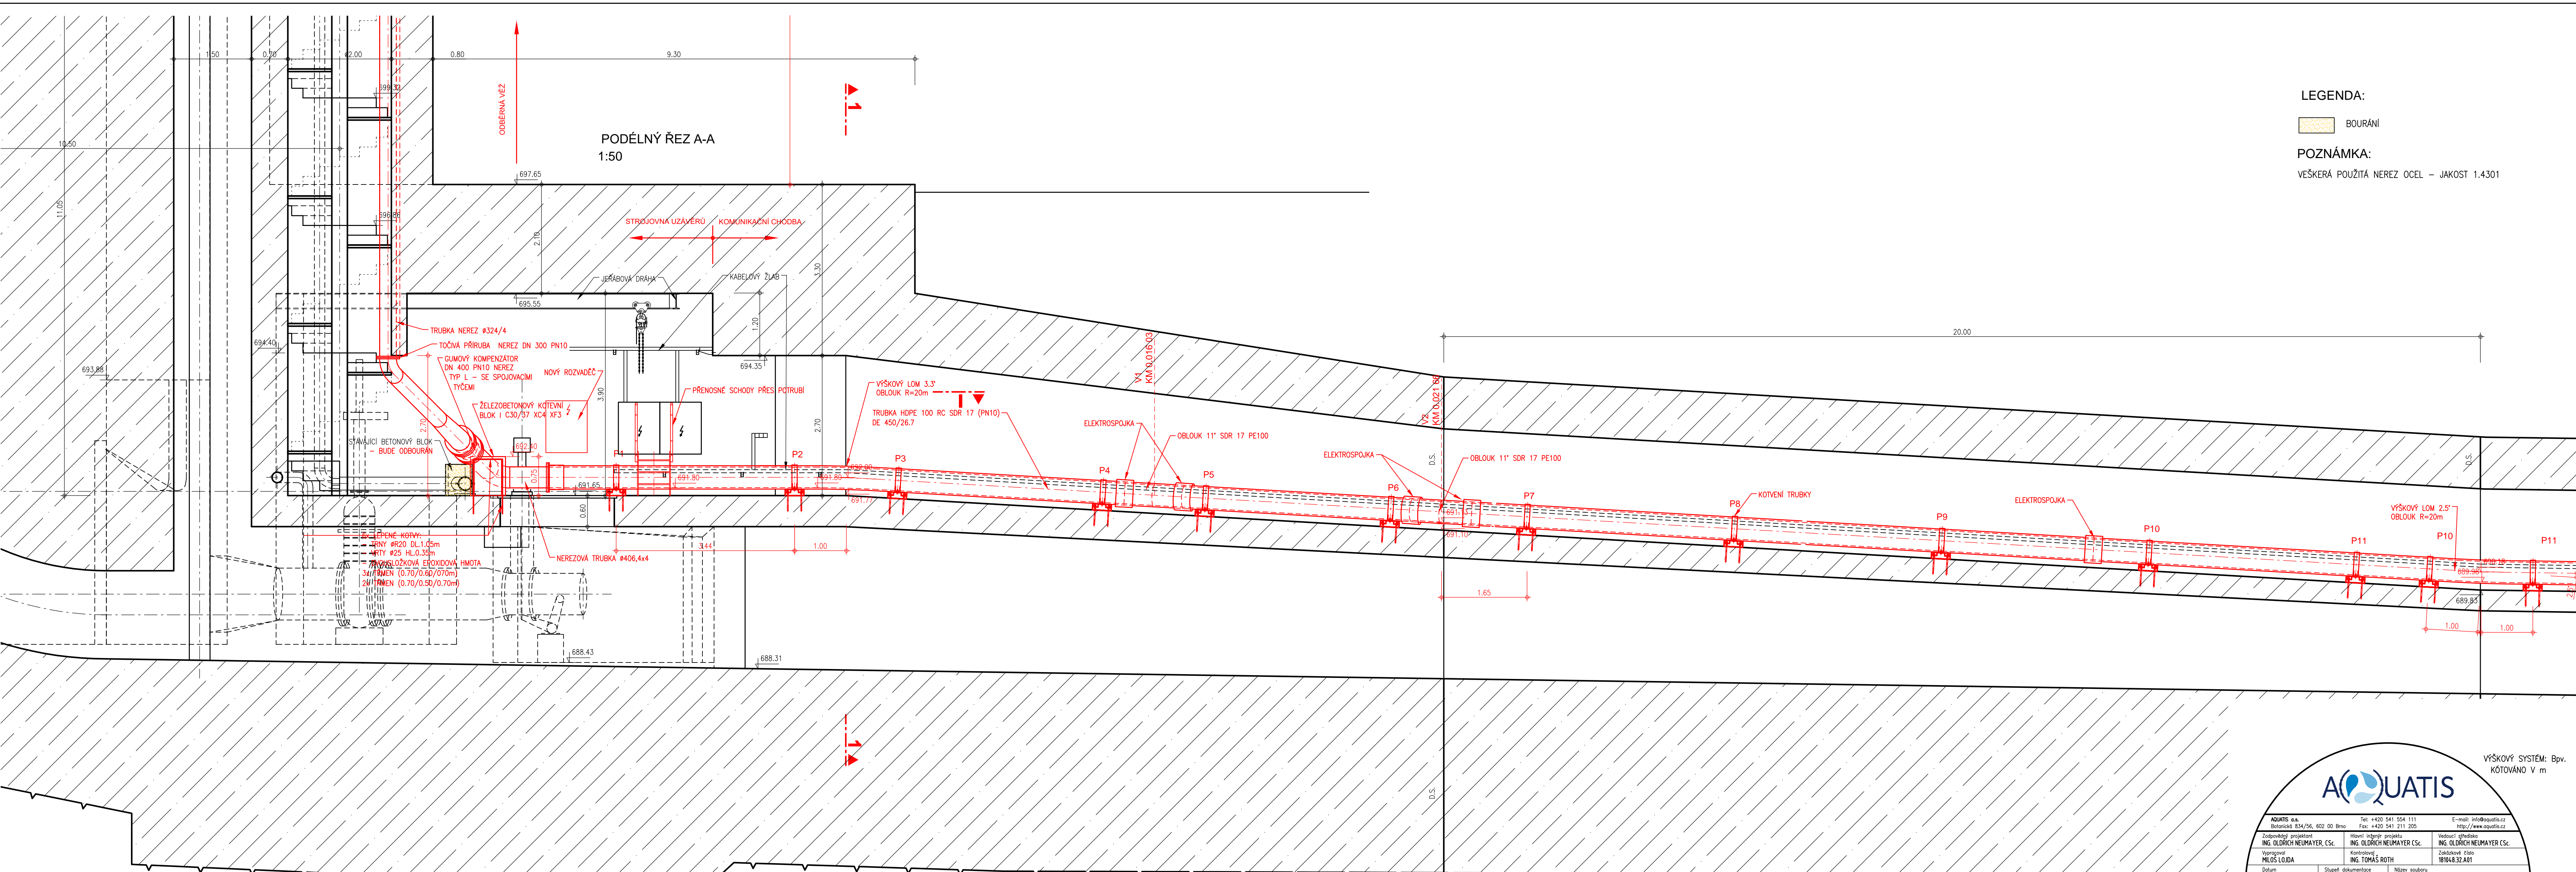

VÝŠKOVÝ SYSTÉM: Bpv.
KÓTOVANO V m

AQUATIS

AQUATIS a.s. Bolanice 834/56, 602 00 Brno		Tel: +420 541 554 111 Fax: +420 541 211 205		E-mail: info@aquatis.cz http://www.aquatis.cz
Zodpovědný projektant ING. OLDŘICH NEUMAYER, CSc.	Hlavní inženýr projektu ING. OLDŘICH NEUMAYER, CSc.	Vedoucí střediska ING. OLDŘICH NEUMAYER, CSc.	Zakázkové číslo 181048.32.A01	
Vypracoval MILOS LUDIA	Kontroloval ING. TOMÁŠ ROTH	Datum LISTOPAD 2021		
Stupeň dokumentace DSJ	Název souboru D121_4 - Strojovna_uzaveru_nova_2021.dwg	Alce		
RH PŘÍSEČNICE - REKONSTRUKCE ZÁSOBNÍ VODOU D.1. SO 01 TRUBNÍ PŘÍVADEČ D.1.2. VÝKRESOVÁ ČÁST D.1.2.2. STROJOVNÁ UZÁVERU				
Příloha				
PODÉLNÝ ŘEZ A-A Měřítko: 1:50 Číslo přílohy: D.1.2.2. Objednatel: POVODÍ OHŘE, státní podnik				