

A

B

C

D

E

F

A


B

C

D

E

F

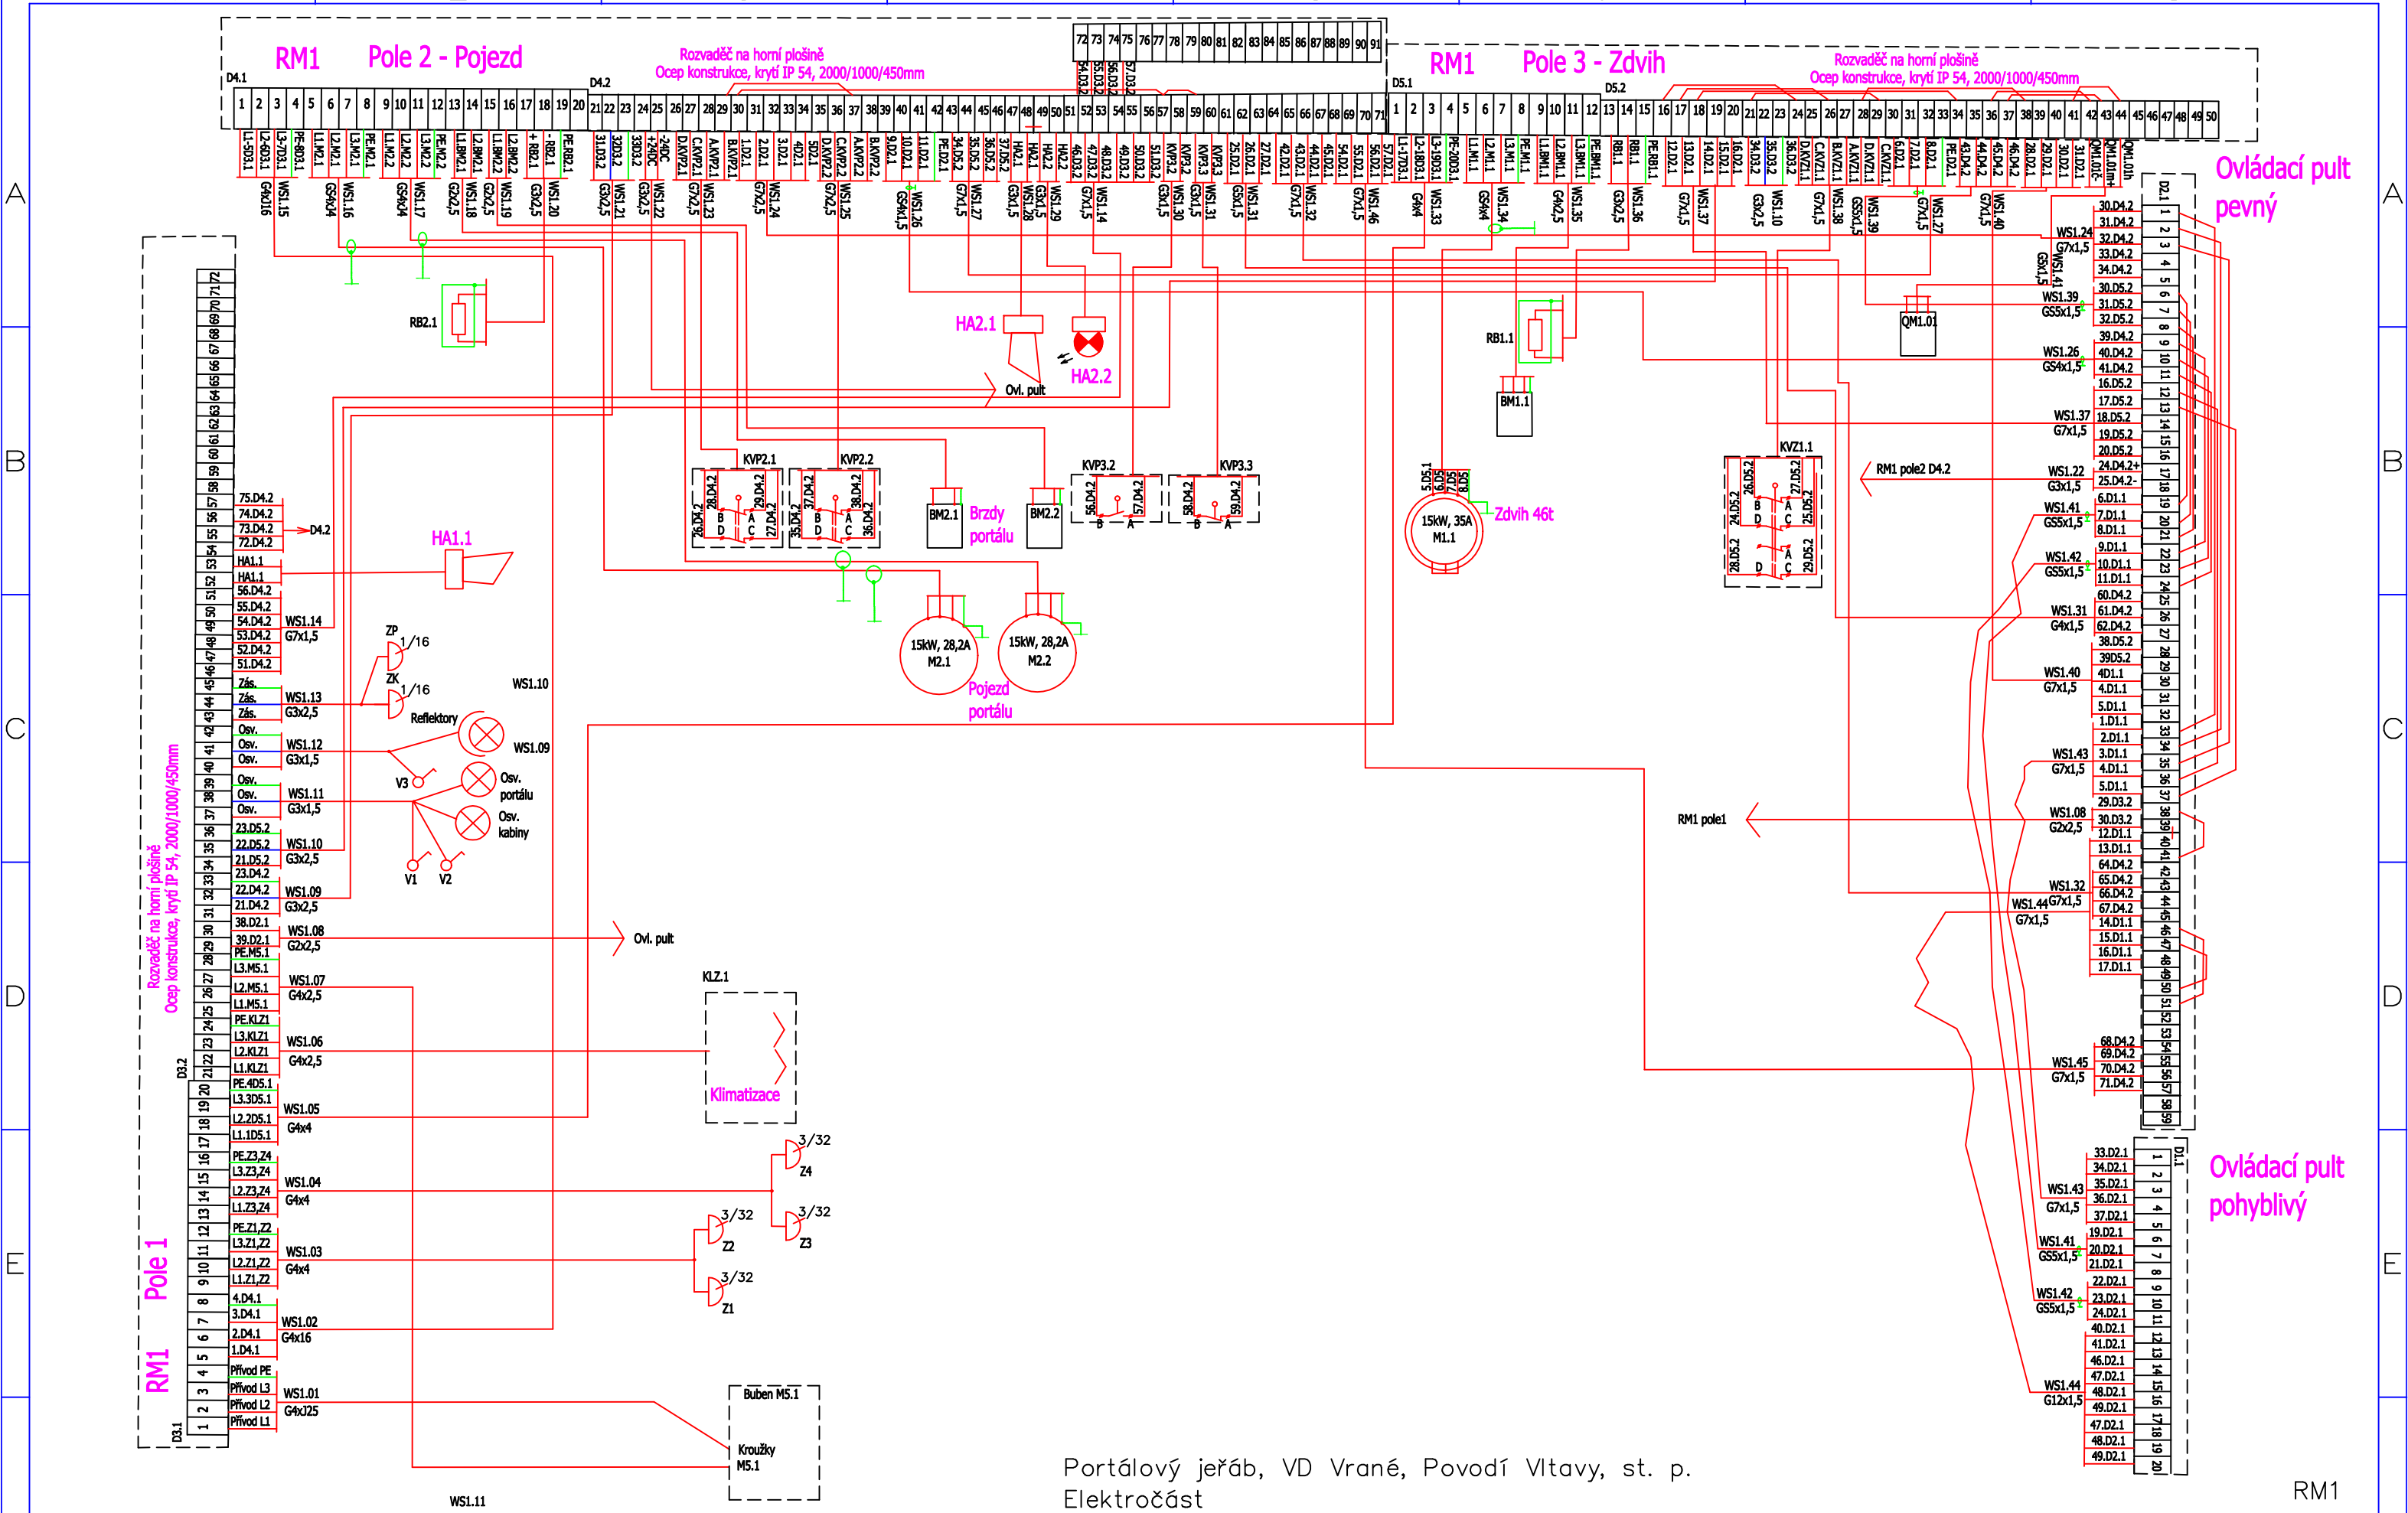

Portálový jeřáb, VD Vrané, Povodí Vltavy, st. p.
Elektročást

RM1

Kreslil	Petr Vozka	Datum	16.9.2019
Schválil	Vladimír Stoklasa		
SKŠ spol. s r.o.			

Změny	Oprava dokumentace	25.9.2019
	Doplnění	22.10.2019
	Oprava dokumentace	21.12.2019

Datum	
-------	--

Popis

VD Vrané - modernizace portálového jeřábu
Svorkovnice

169/SKŠ/19
Počet listů 13
List č. 12