


A
1:500

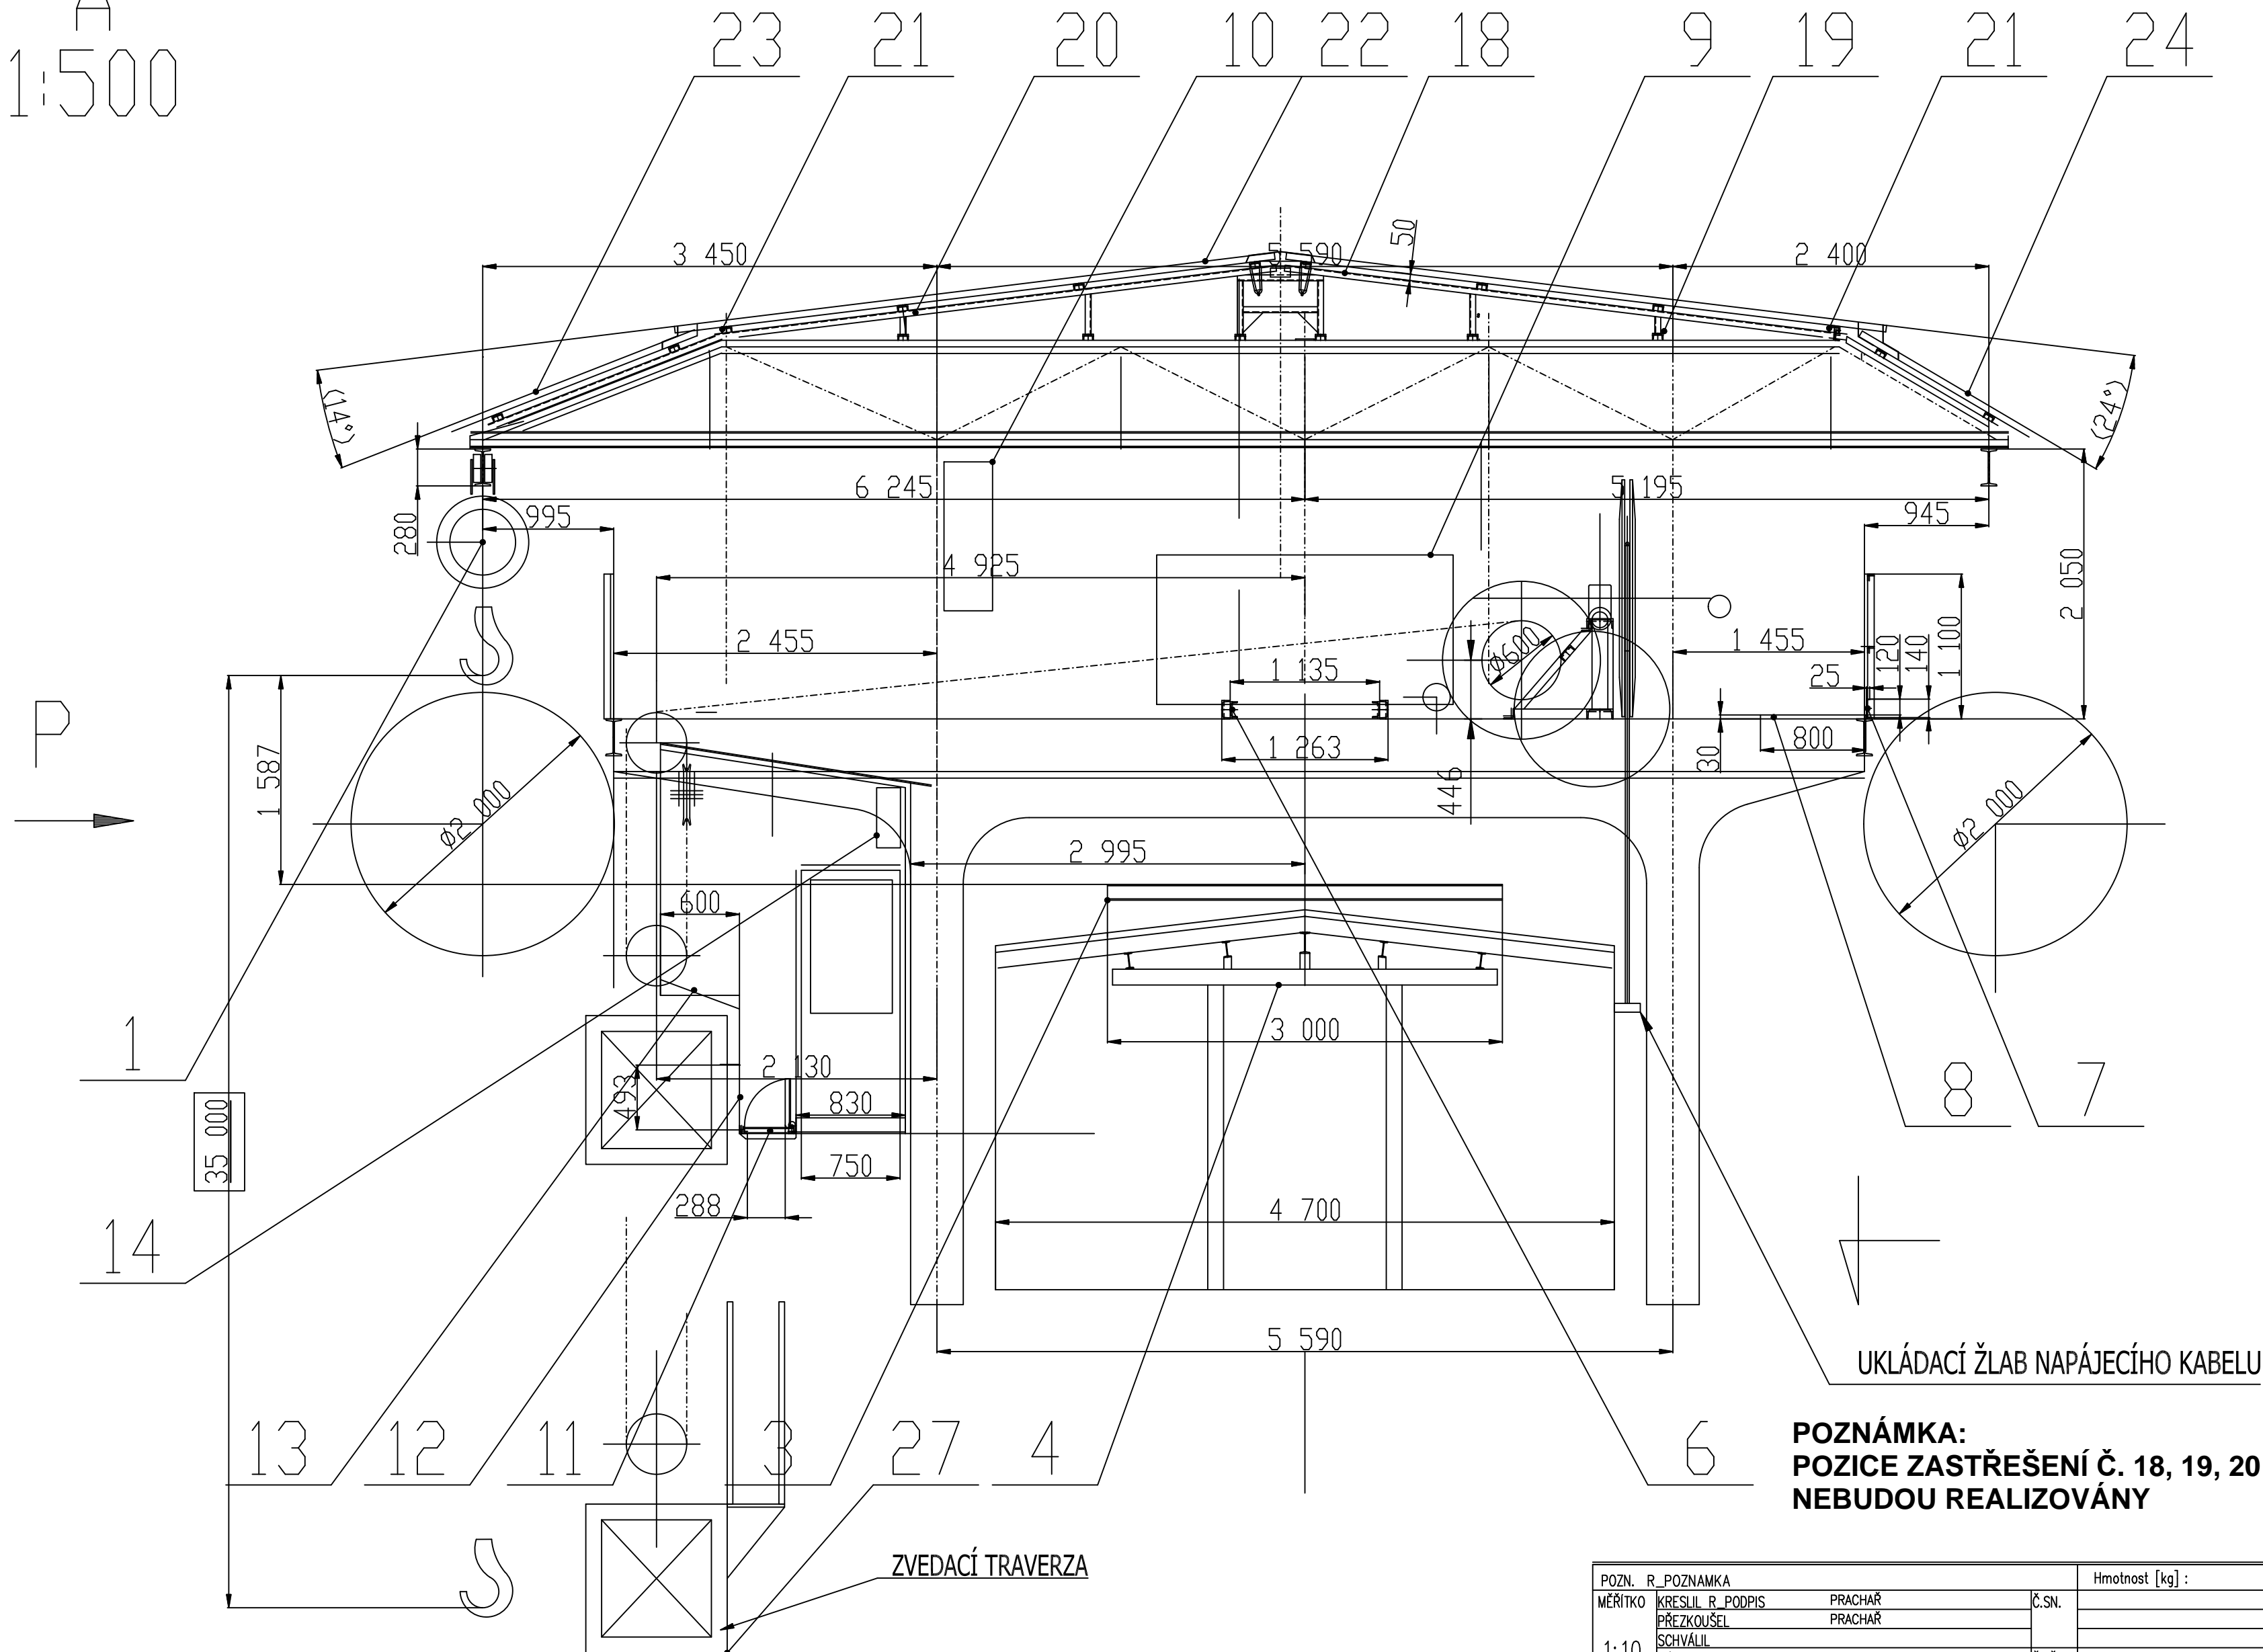

POZNÁMKA:
POZICE ZASTŘEŠENÍ Č. 18, 19, 20, 21, 22, 23 A 24
NEBUDOU REALIZOVÁNY

VD VRANÉ - MODERNIZACE PORTÁLOVÉHO JEŘÁBU
PŘÍČNÝ ŘEZ PORTÁLU

POZN. R. POZNÁMKA				Hmotnost [kg] :			
MĚŘÍTKO	KRESLIL R. PODPIS	PRACHAŘ	Č.SN.				
1:10	PŘEZKOUSEL	PRACHAŘ					
SCHVÁLIL			Č.TŘ.	ZMĚNA1	DATUM_Z1	JMENO_Z1	
VÝR.ROZJEDNAL				ZMĚNA	DATUM	PODPS	INDEX
ING. PRACHAŘ FRANTIŠEK				TYP			
KONSTRUKČNÍ KANCELÁŘ				SKUPINA			
OBECNICE 349 PŠČ 26222				PŘÍČNÝ.ŘEZ.PORTÁLU			
				VRANÉ-N.VLTAVOU			
				PF-20-4-2019/02			
				List LIST / LISTU			
				REV.			
				N			