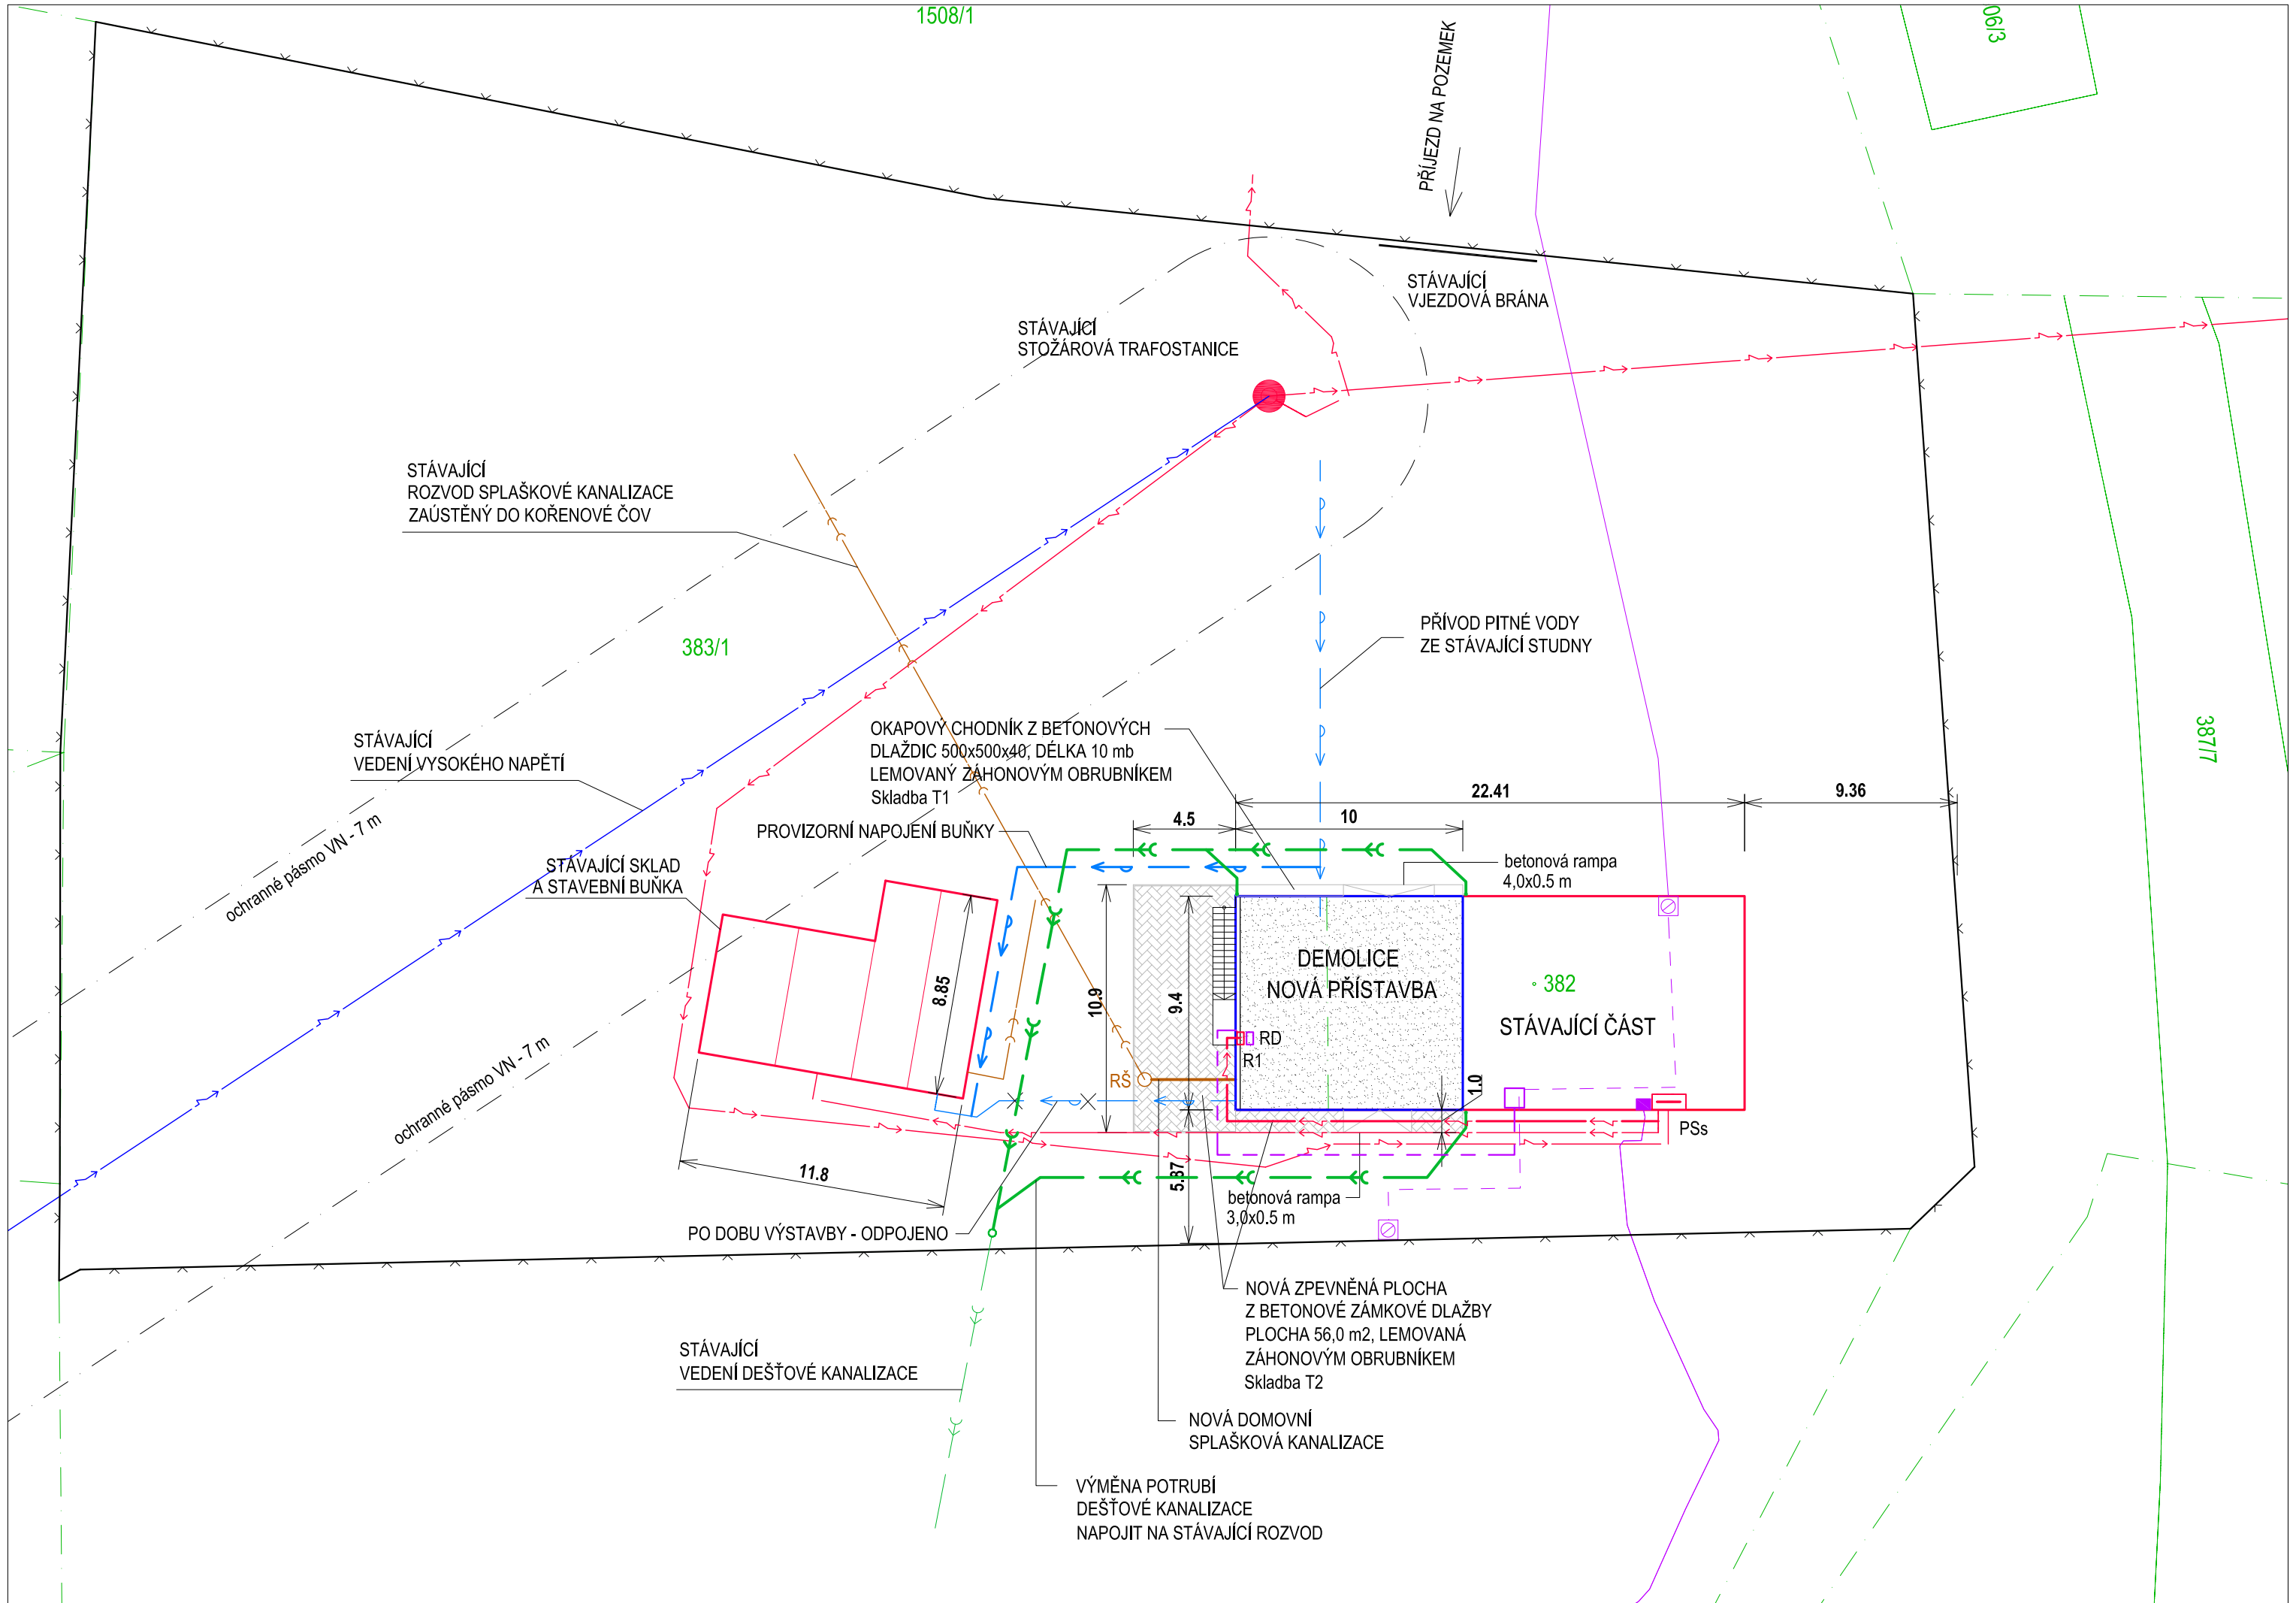

Legenda ploch:

- HRANICE PARCEL DLE KN
- STÁVAJÍCÍ PROVOZNÍ OBJEKT
- NAVRŽENÁ PŘÍSTAVBA PROVOZNÍHO OBJEKTU
- HRANICE STAVEBNÍHO POZEMKU = STÁVAJÍCÍ OPLOCENÍ
- ČÁST OBJEKTU URČENÁ K DEMOLICI (9,8m x 9,4 m)
- OCHRANNÉ PÁSMO VN A TRAFOSTANICE
- BETONOVÁ ZÁMKOVÁ DLAŽBA, PLOCHA 56 m2, LEMOVÁNÍ ZÁHONOVÝM OBRUBNÍKEN
- OKAPOVÝ CHODNÍK š.500 mm + ZÁHONOVÝ OBRUBNÍK

Legenda:

Legenda stávajících inženýrských sítí:

- stávající vedení elektro NN do 1 KV, podzemní
- stávající vedení elektro VN do 35 KV, nadzemní
- stávající sdělovací vedení, podzemní
- stávající vedení splaškové kanalizace
- stávající vodovodní řad

Legenda nových inženýrských sítí:

- nová část domovní splaškové kanalizace,délka: 3,7 mb
- oprava stávající domovní dešťové kanalizace - výměna potrubí,KG 160, délka: 60 mb
- nové vedení elektro NN do 1 KV, podzemní, délka: 25 mb
- nové datové rozvody, podzemní, délka: 30 mb
- přeložka vodovodu, PEd 40, délka: 25 mb

Legenda pozic:

PSs - pojistková skříň stávající
ES - elektroměrová skříň
RŠ - revizní šachta

S

ZODP. PROJEKTANT :	Ing. Radek Vondra	pridos	
KRESLIL:	Ing.Monika Pospíšilová		
INVESTOR :	Povodí Labe, státní podnik		
MÍSTO :	k.ú.Lhota u Nahořan, p.č.st.382, p.č. 383/1		
ODDÍL :	C. Situace		
AKCE : VD ROZKOŠ - REKONSTRUKCE PROVOZNÍ BUDOVY k.ú. Lhota u Nahořan, p.č.382, 383/1		DATUM :	05/2021
		STUPEŇ :	DPS
		MĚŘÍTKO :	1:250
KOORDINAČNÍ SITUAČNÍ VÝKRES			C.3

pridos
Na Potoce 648, Hradec Králové 11
tel.,fax.: 495539037, IČO:132 07 245
e-mail: pridos@email.cz