


VZOROVÝ PŘÍČNÝ ŘEZ
PŘIVADĚČ - BOURÁNÍ, VÝKOPY, KÁCENÍ
M 1:50

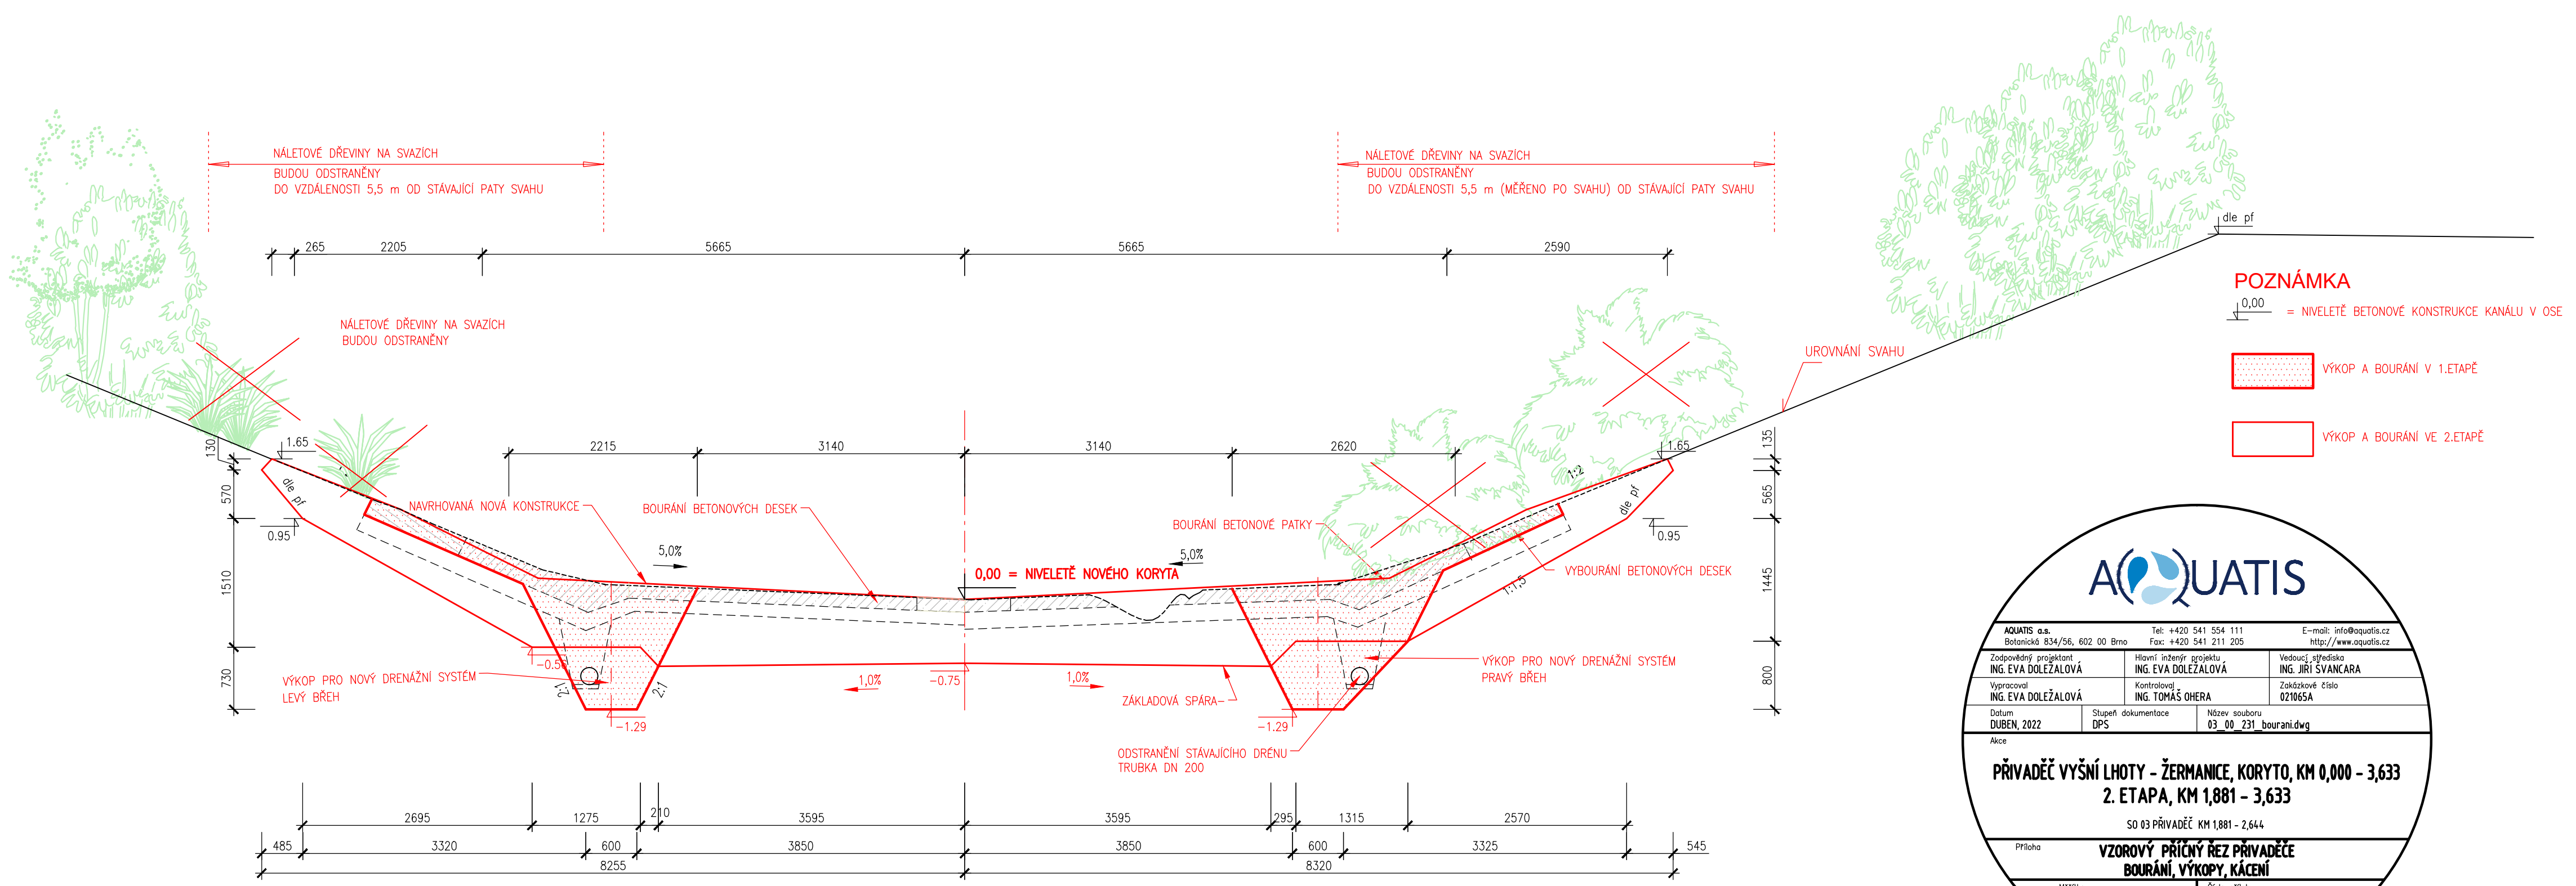

POZNÁMKA
0,00 = NIVELETĚ BETONOVÉ KONSTRUKCE KANÁLU V OSE

VÝKOP A BOURÁNÍ V 1.ETAPĚ

VÝKOP A BOURÁNÍ VE 2.ETAPĚ

AQUATIS a.s. Botanická 834/56, 602 00 Brno		Tel: +420 541 554 111 Fax: +420 541 211 205	E-mail: info@aquatis.cz http://www.aquatis.cz
Zodpovědný projektant ING. EVA DOLEŽALOVÁ	Hlavní inženýr projektu ING. EVA DOLEŽALOVÁ	Vedoucí střediska ING. JIRÍ SVANČARA	
Vypracoval ING. EVA DOLEŽALOVÁ	Kontroloval ING. TOMÁŠ OHERA	Zakázkové číslo 021065A	
Datum DUBEN, 2022	Stupeň dokumentace DPS	Název souboru 03_00_231_bourani.dwg	
Akce			
PŘIVADĚČ VYŠNÍ LHOTY - ŽERMANICE, KORYTO, KM 0,000 - 3,633 2. ETAPA, KM 1,881 - 3,633			
SO 03 PŘIVADĚČ KM 1,881 - 2,644			
Příloha VZOROVÝ PŘÍČNÝ ŘEZ PŘIVADĚČE BOURÁNÍ, VÝKOPY, KÁCENÍ			
Měřítko 1:50		Číslo přílohy 03_2.3.1	
Objednatel Povodí Odry, státní podnik			