


**PODĚLNÝ ŘEZ 04/A10**  
**M 1:100**

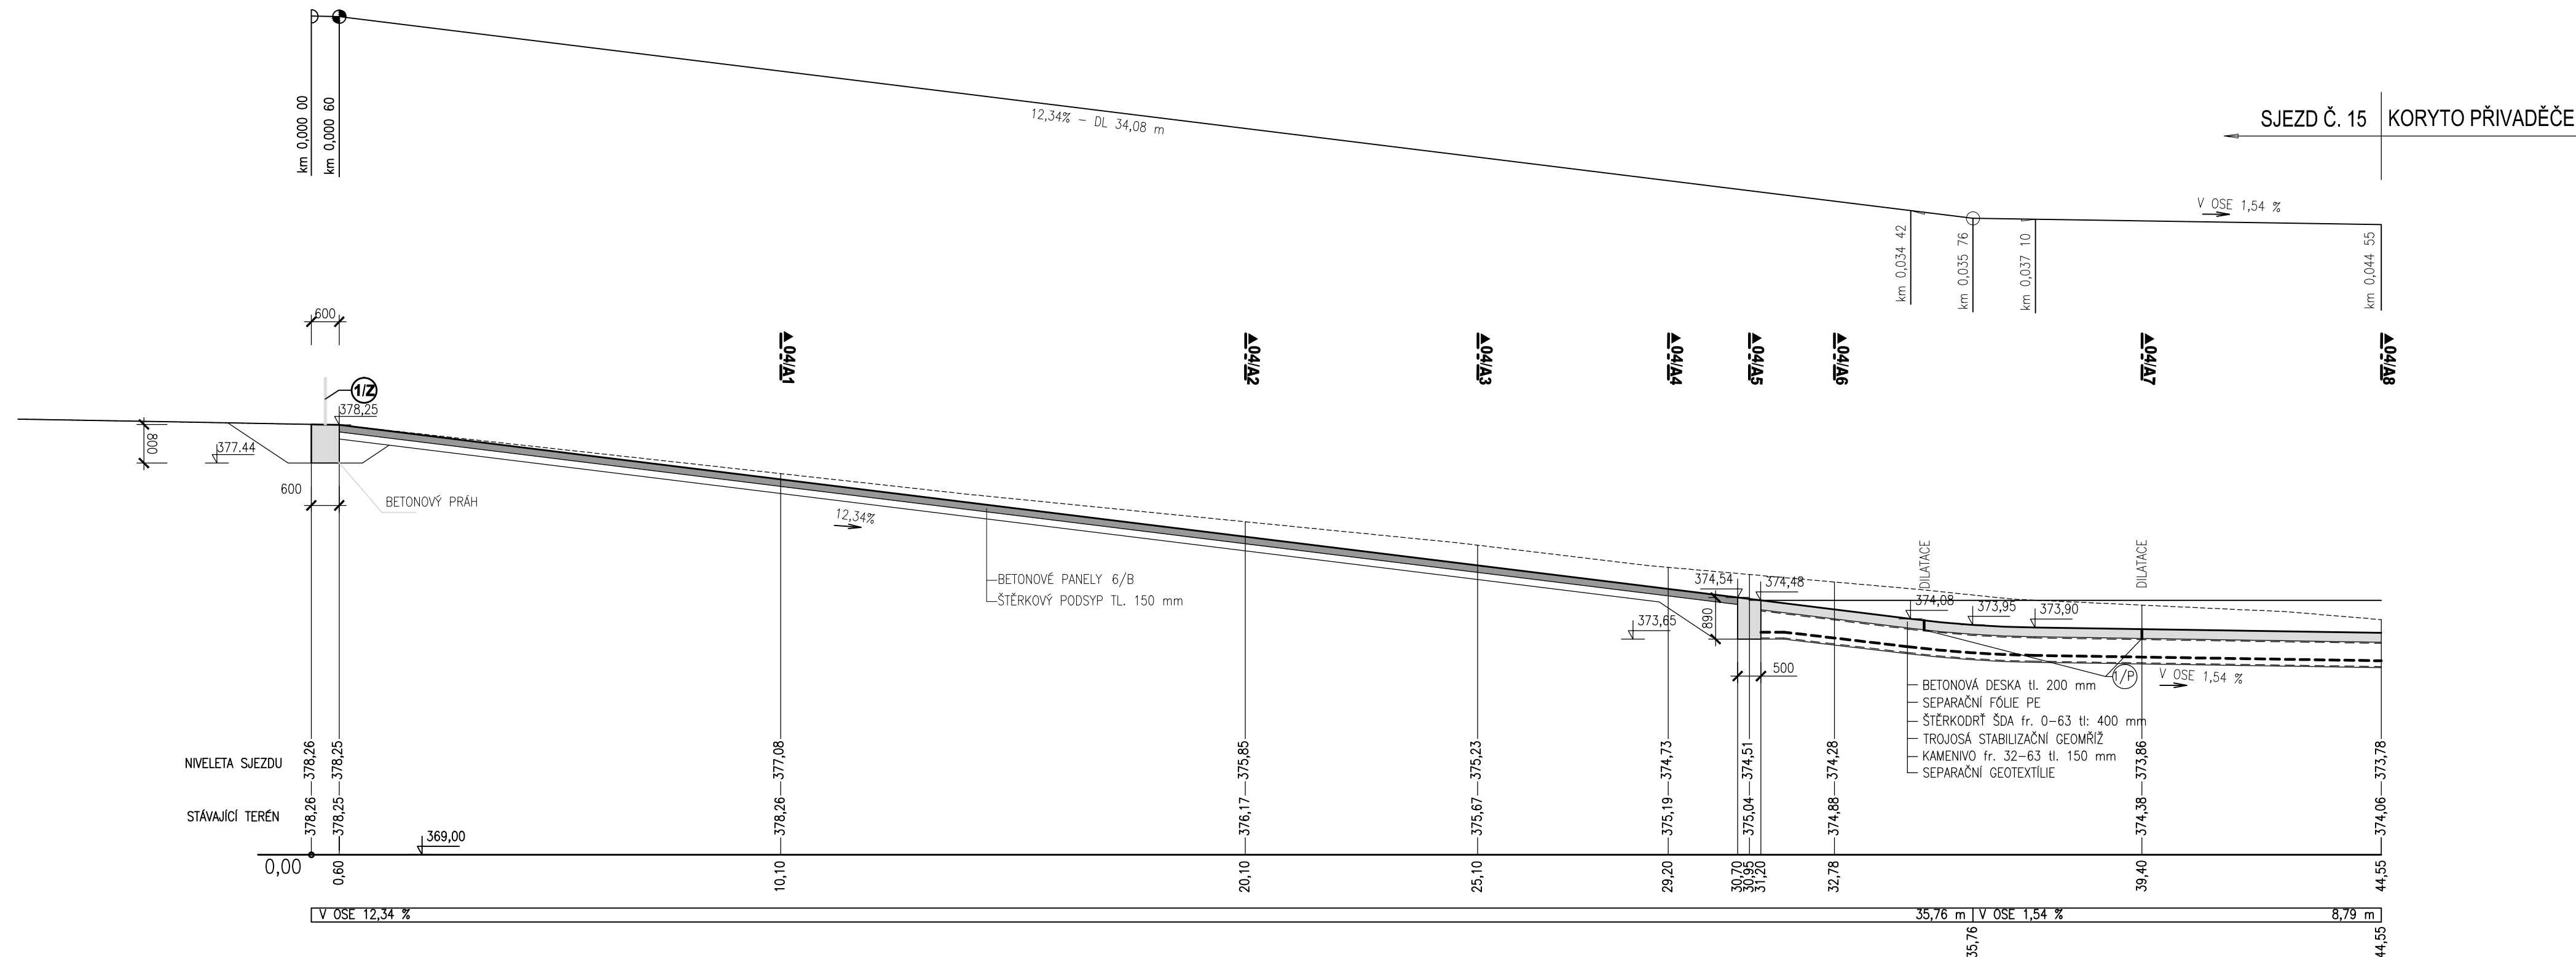

**POZNÁMKA:**

1. DETAILY ŘEŠENÍ DILATACÍ VIZ PŘÍL. 04\_2.7

