


ŘEZ A-A

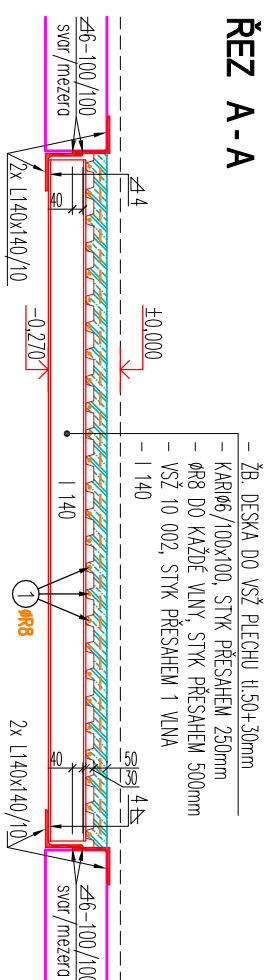


| Pol | Profil | Delka | KS | R |
|-----------------------|--------|-------|----|-------|
| I | R | 3M | - | 110.2 |
| CELKOVÁ DĚLKA | Lnj | 120.2 | | |
| HMOTNOST | Lkgj | 43.4 | | |
| CELKOVÁ HMOTNOST [kg] | | 43.4 | | |

| Pol | Profil | m2 | KARI | VSŽ |
|------------------|-----------|---------|------|----------|
| - | 6/100x100 | 12 | 12 | 10 002 |
| - | 10 002 | 12 | | 12 |
| CELKOVÁ PLOCHA | | 12 | | 12 |
| HMOTNOST 1 M2 | | 4,44 | | 11,68 |
| CELKOVÁ HMOTNOST | | 53,3 KG | | 140,2 KG |

POZNÁMKA:

- DÉLKY OCEL. PRVKŮ NUTNO OVĚŘIT NA STAVE

OCEL: S 235JR

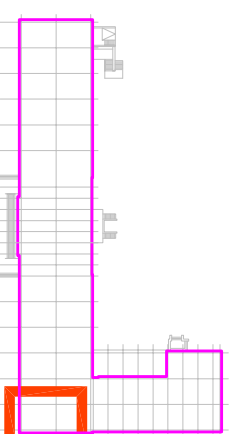

BETON: C20/25-XC1-S3
VÝZTUŽ: 10 505R, KARI
KRYTÍ: 20mm

ATELIER :



ING. KAREL SEHYL
ARCHITEKTONICKO STAVEBNÍ PROJEKTY
K NOSKOVNĚ 148, 164 00 PRAHA 6

NÁZEV STAVBY :

NÁRODNÍ ZEMĚDĚLSKÉ MUZEUM
REKONSTRUKCE MULTIFUNKČNÍHO SÁLU
V BUDOVĚ NZM PRAHA

KATASTRÁLNÍ ÚZEMÍ PRAHA - HOLEŠOVICE, PARCELNÍ ČÍSLO 2119

PROFESÍ :

STATIKA

STAVEBNÍ KONSTRUKČNÍ ŘEŠENÍ

ČÁST : B-1-

DOPLNĚNÍ STROPU 1.PP

OBSAH :

INVESTOR: NÁRODNÍ ZEMĚDĚLSKÉ MUZEUM

Kosteční 44, Praha 7

PROJEKTANT :

Ing. MARTIN ŠKODA

VED. PROJEKTANT :

Ing. Karel Sehyl

STUPEŇ :

D.P.S.

001 2021


Č. ZAK. :

FORMÁT : x A4


REVIZE :

01


PŪDORYS 1.NP

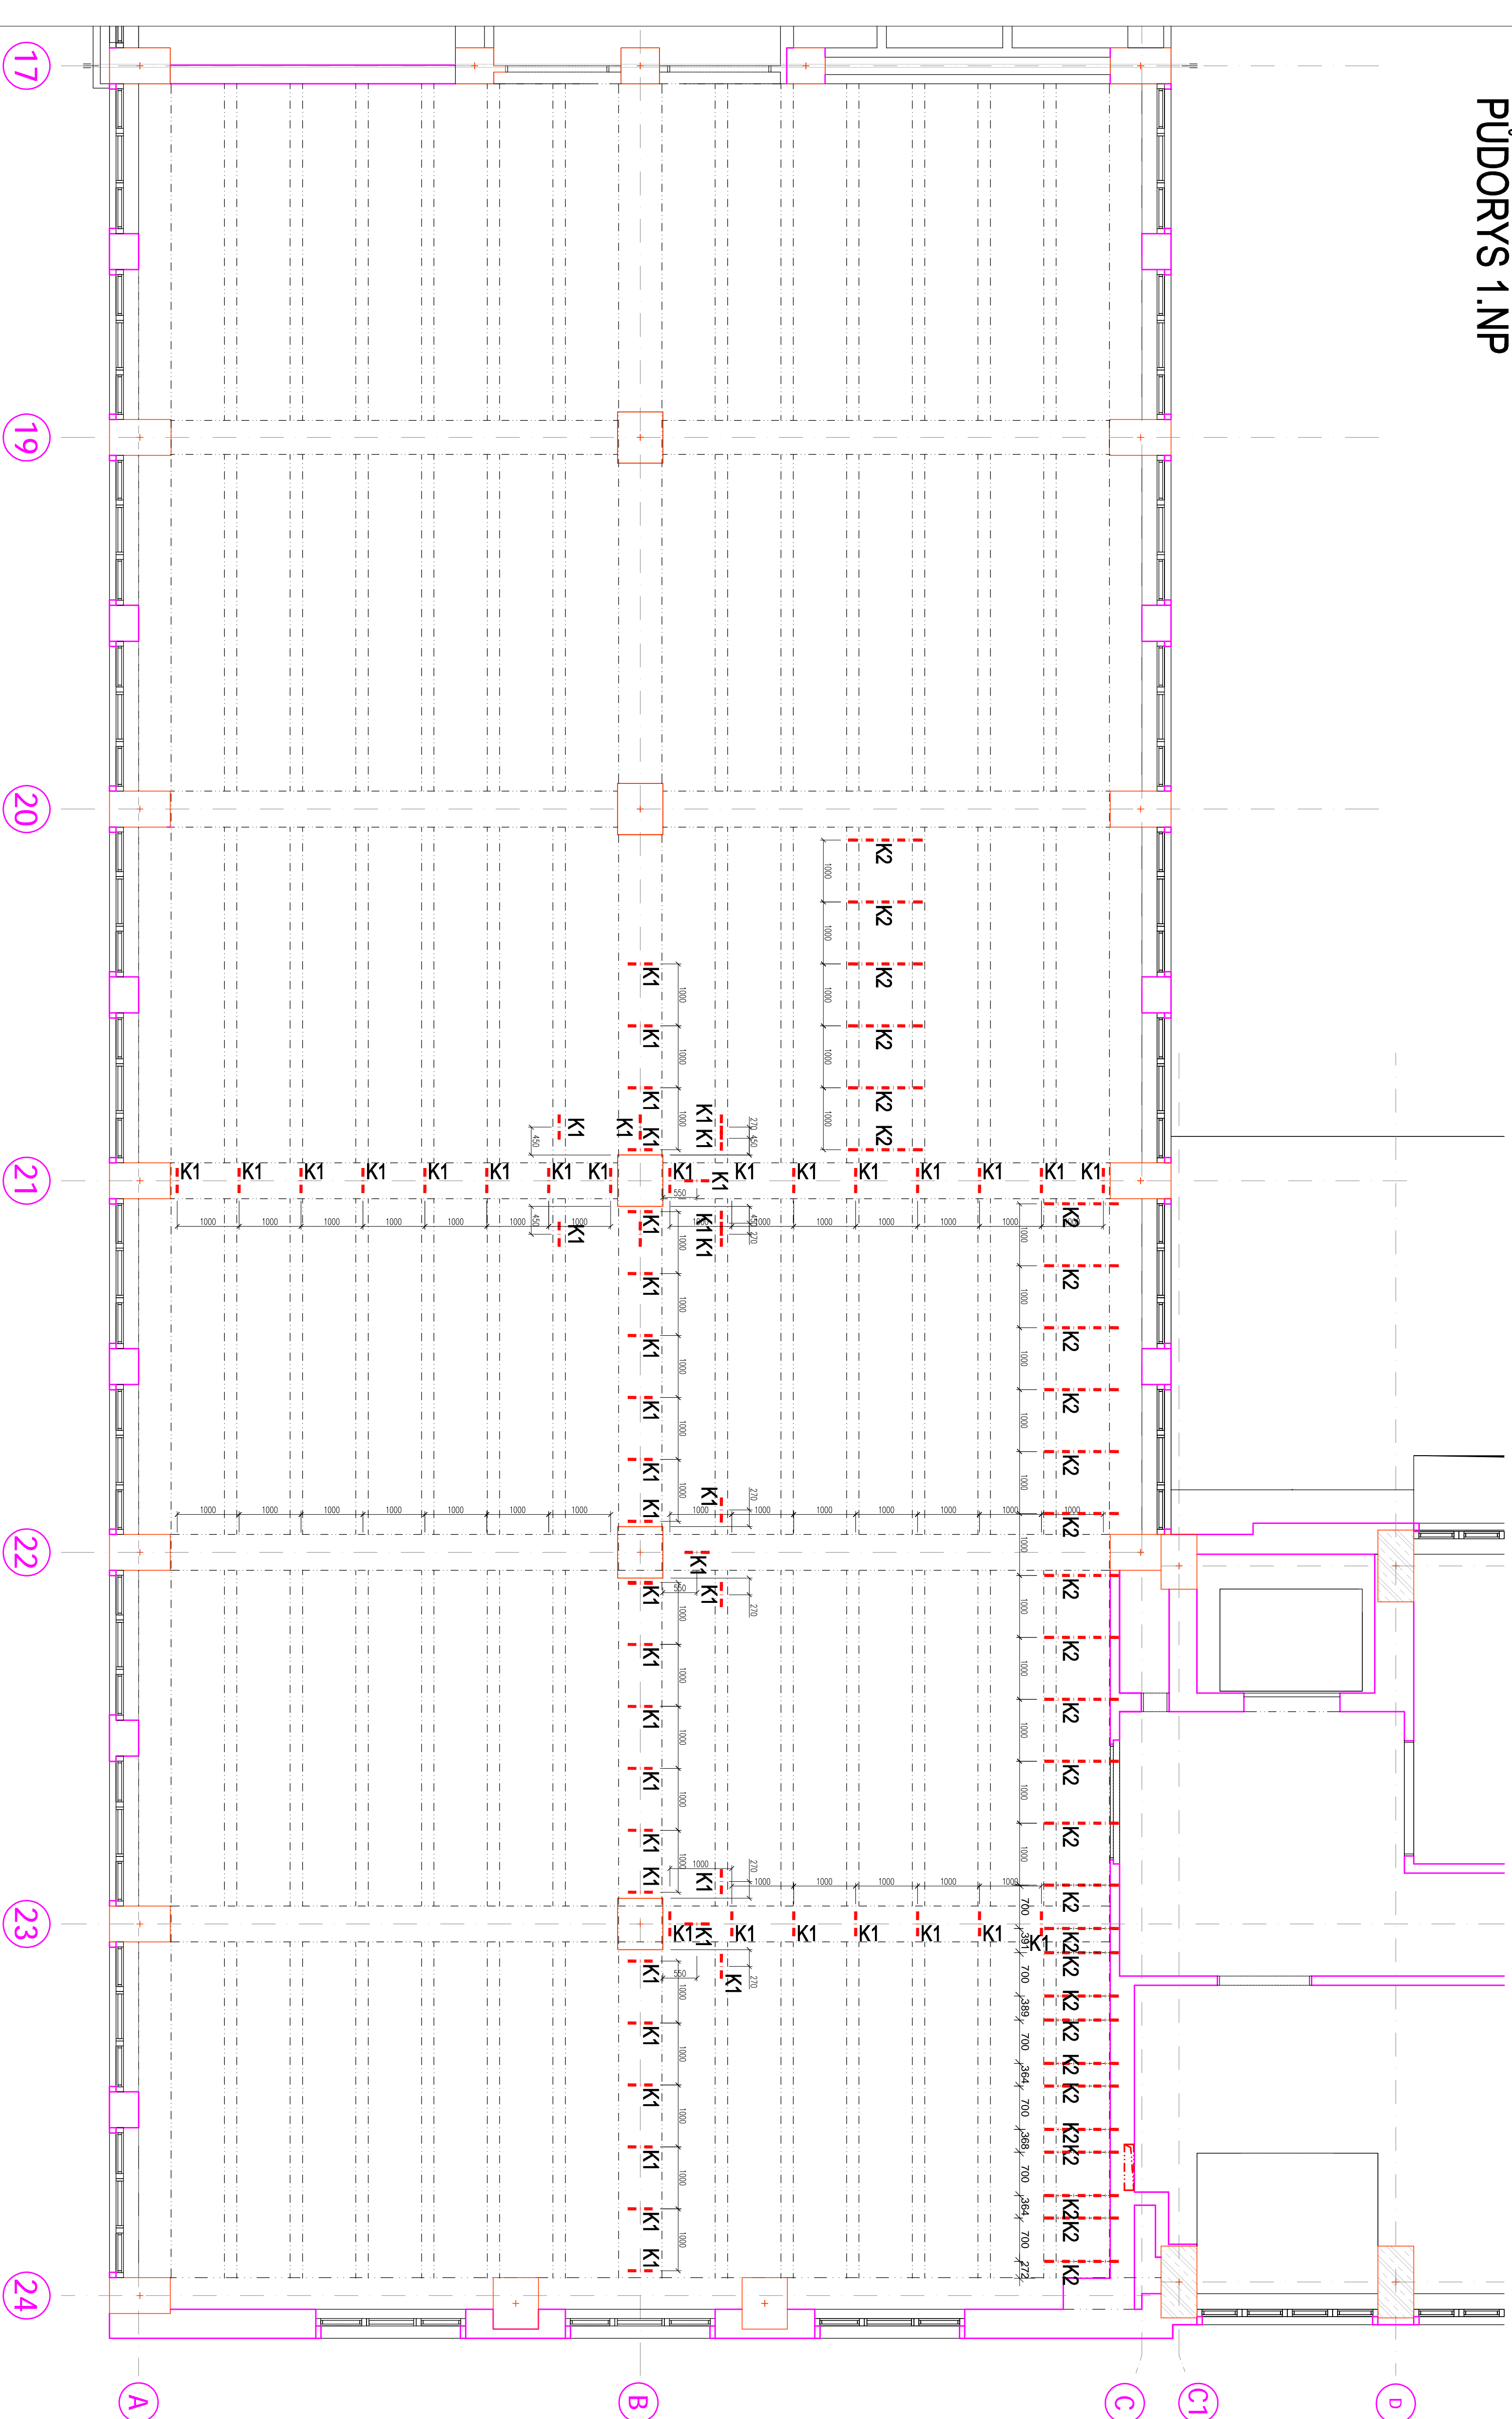


KOTVENÍ K1 - CELKEM 58 ks

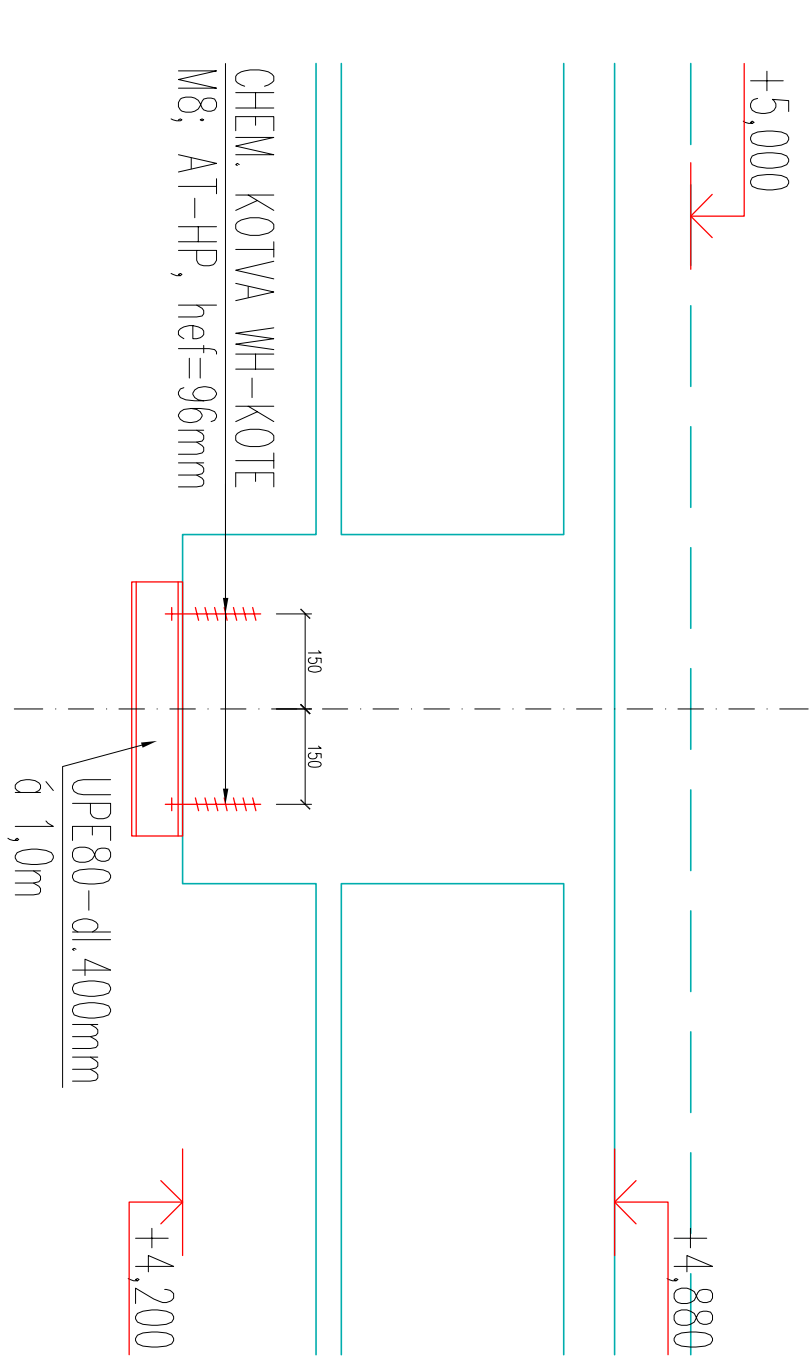

KOTVENÍ K2 - CELKEM 29 ks

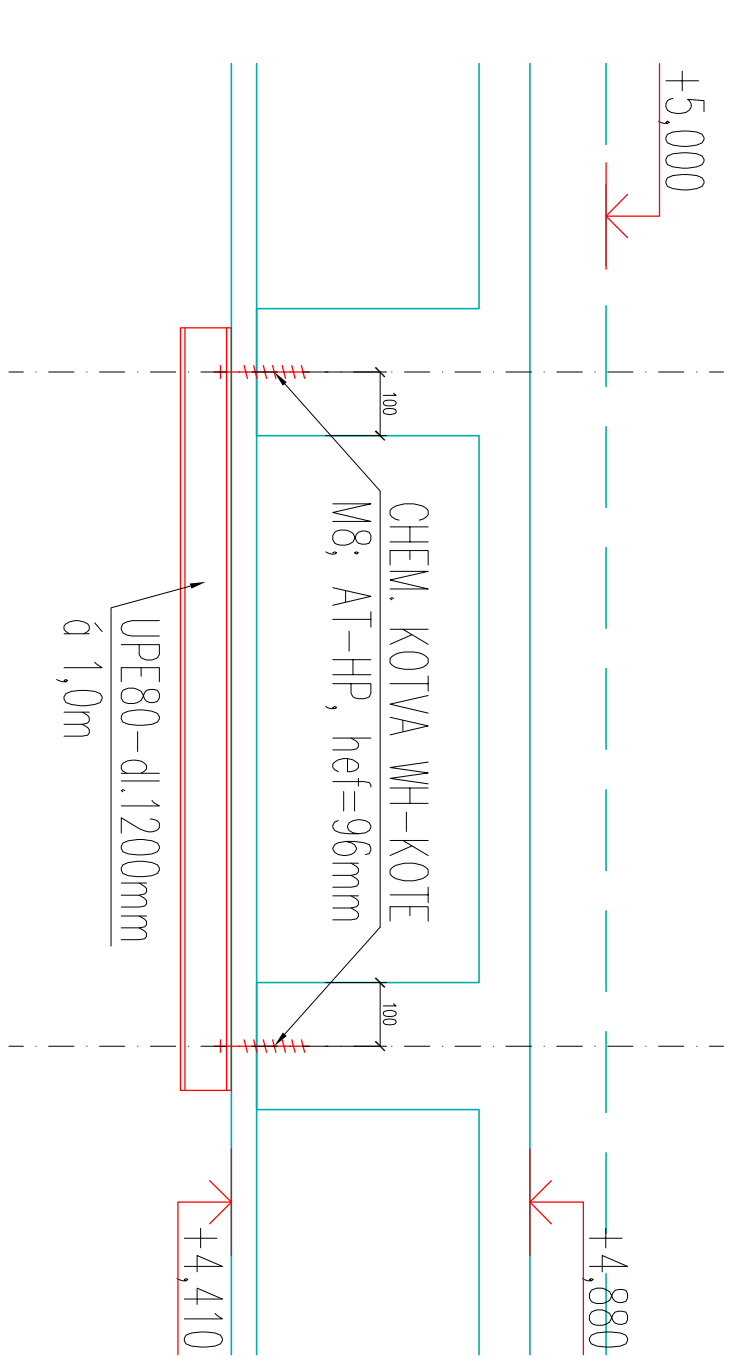

POZNÁMKA:
- DĚLKY PRÁKŮ NUTNO OVĚŘIT NA STANBĚ
OCEL: S 235JR

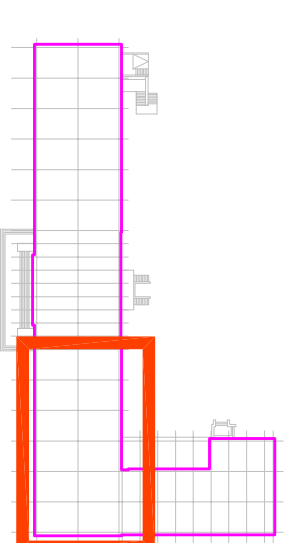

| | | | |
|-----------------------------------|---------------------------|---|--|
| ATLÉTIKA | | NÁRODNÍ STADIÓN | |
| AROH TECH | | ING. KAREL SEMLA | |
| ARCHITEKTONICKO STAVEBNÍ PROJEKTY | | K NOŠKOVCE 148, 164 00 PRAHA 6 | |
| IČO : 189 58 000 | | TEL.ČÍSLO : 26699716 | |
| NÁRODNÍ ZEMĚDĚLSKÉ MUZEUM | | REKONSTRUKCE MULTIFUNKČNÍHO SALU | |
| V BUDOVĚ NZM PRAHA | | KATASTRÁLNÍ ÚZEMÍ PRAHA - HOŘECOVSKO, PRAHEM (ČÍSLO 2119) | |
| PROJEKT : | OBECNĚ : | MĚŘENÍ : | |
| STAVBA : | INVESTOR : | DÁTUM : | |
| STAVBA OBECNĚ DLE : | NÁRODNÍ ZEMĚDĚLSKÉ MUZEUM | 01/2021 | |
| ČÍSLO : | PROJEKTANT : | ČÍSLO VYKRESU : | |
| D-1- | VEŘ. PROJEKTANT : | D12 | |
| ŠUPŠER : | PROJEKT : | REŽIS : | |
| D.P.S. 001 2021 | PROJEKT : | X A4 | |
| 02 | | 02 | |