


LEGENDA:

- řešený úsek koryta řeky
- hlavní přístupové zpevněné komunikace (silnice, místní a účelové kom.)
- dočasné přístupové komunikace podél koryta
- hranice staveniště
- hranice pozemků dle KN
- čísla parcel dle katastru nemovitostí
- pozemky dotčené stavbou
- dočasně dotčené pozemky (přístupy na staveniště, zařízení staveniště, deponie materiálů atp.)
- zařízení staveniště

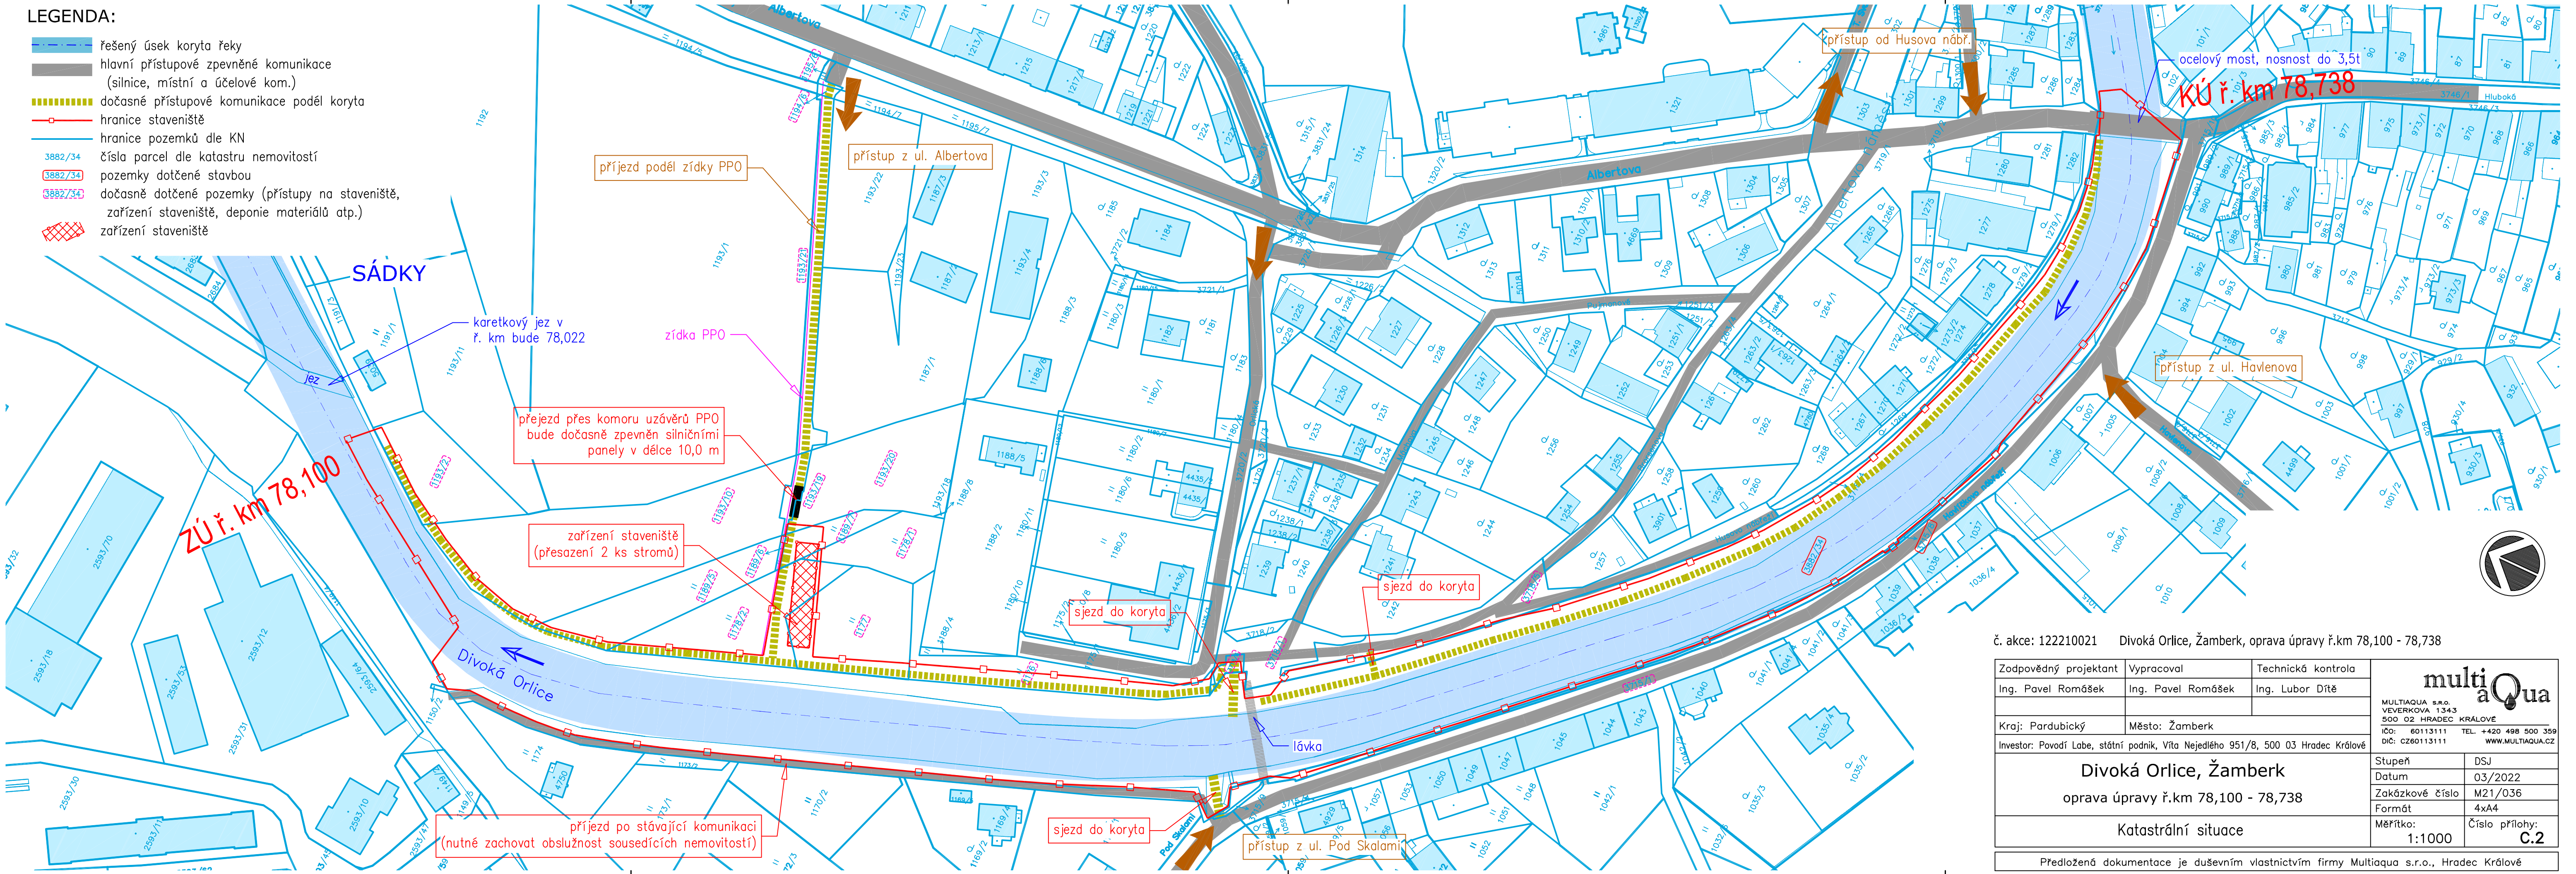

č. akce: 122210021 Divoká Orlice, Žamberk, oprava úpravy ř.km 78,100 - 78,738

Zodpovědný projektant	Vypracoval	Technická kontrola	<div>multi aQua</div> <div>MULTIAQUA S.R.O. VEVERKOVA 134/3 500 02 HRADEC KRÁLOVÉ IČO: 60113111 TEL: +420 498 500 359 DIČ: CZ60113111 WWW.MULTIAQUA.CZ</div>	
Ing. Pavel Romášek	Ing. Pavel Romášek	Ing. Lubor Dítě		
Kraj: Pardubický	Město: Žamberk			
Investor: Povodí Labe, státní podnik, Víta Nejedlého 951/8, 500 03 Hradec Králové			Stupeň	DSJ
Divoká Orlice, Žamberk oprava úpravy ř.km 78,100 - 78,738			Datum	03/2022
			Zakázkové číslo	M21/036
			Formát	4xA4
Katastrální situace			Měřítko:	Číslo přílohy:
			1:1000	C.2
Předložená dokumentace je duševním vlastnictvím firmy Multiaqua s.r.o., Hradec Králové				