



PŮDORYS 1.PP – NAVRHOVANÝ STAV

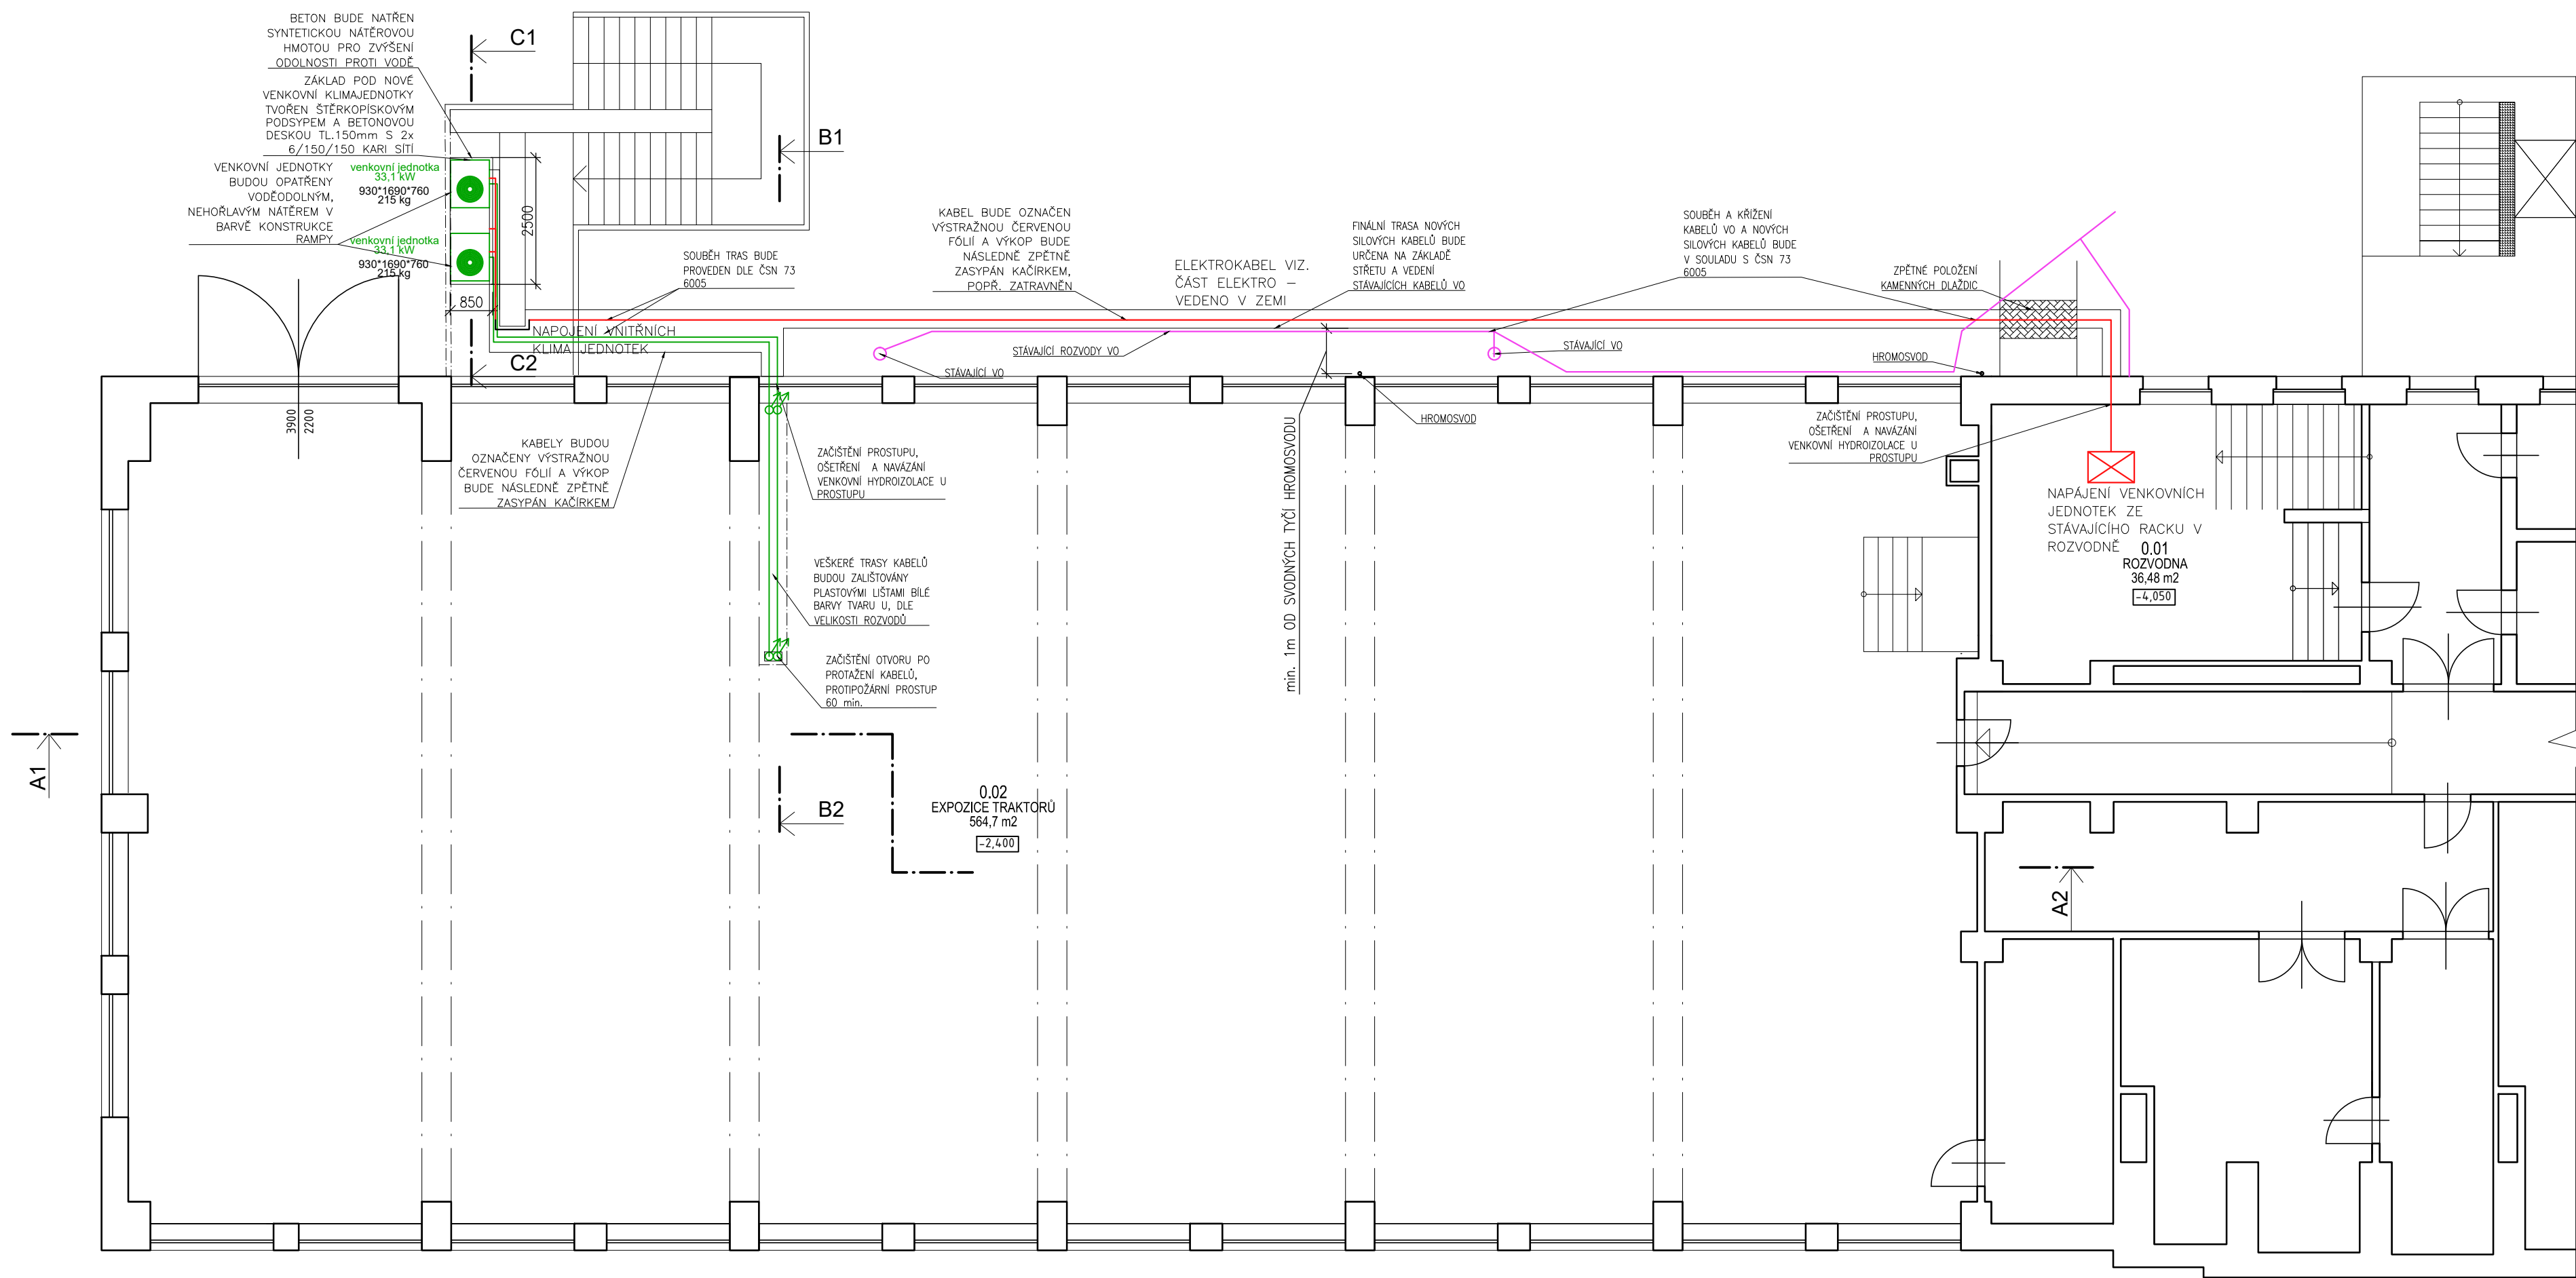


UMÍSTĚNÍ ŘEŠENÝCH PROSTOR ADMINISTRATIVY V RÁMCI OBJEKTU

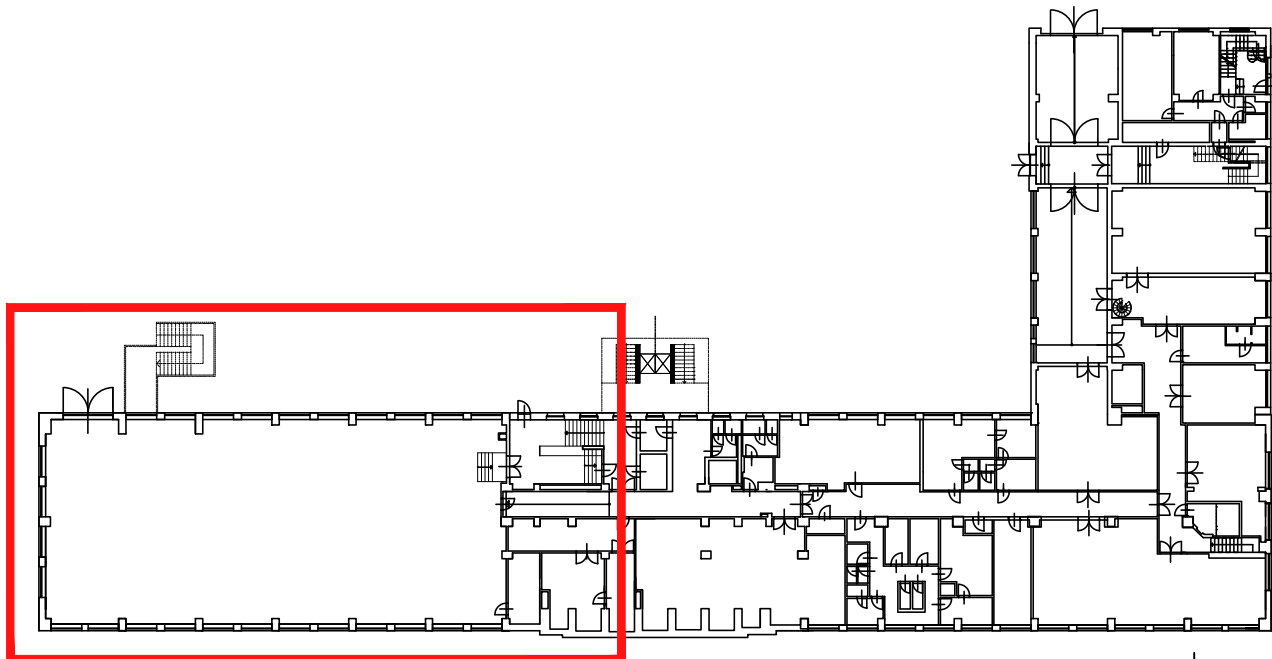

LEGENDA MATERIÁLŮ:

- STÁVAJÍCÍ KONSTRUKCE
- ZPĚTNÝ ZÁSYP
- ŠTERKOPISKOVÝ PODSPYP FRAKCE 16/32, ZHUTNĚLÝ TL. 150mm
- ZB DESKA TL.150mm, výztuž 2x6/150/150 KARI SÍTĚ, MIN. KRYTÍ 30mm
- SDK KONSTRUKCE

TABULKA MÍSTNOSTÍ 1.PP		
ČÍSLO MÍSTNOSTI	NÁZEV MÍSTNOSTI	VÝMĚRA [m²]
0.01	ROZVODNA	36,48
0.02	EXPOZICE TRAKTORŮ	564,7

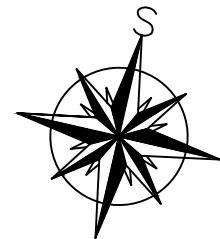

 <b>TOPSERVIS</b> společnost s ručením omezeným IČO : 48110949 DIČ : CZ 48110949 Sídlo firmy : Osadní 12, Praha 7 - Holešovice Kanceláře : Branická 141, Praha 4 - Braník Tel. a fax : +420 244 462 953 E - mail : topservis.sro@seznam.cz	HIP:		Ing. Petr Miškovský	
	ZODPOVĚDNÝ PROJEKTANT:		Ing. Petr Miškovský	
	PROJEKTOVAL:		Ing. Petr Miškovský	
	KRESLIL:		AutoCAD LT 2010	
INVESTOR: Národní zemědělské muzeum s. p. o.	STUPĚŇ PD:	DPS	ČÍSLO KOPIE:	
	ZAK. ČÍSLO:	Z - 020 / 2021		
	DATUM:	IV / 2022		
	FORMÁT:	6 A4		
STAVBA: Řešení klimatizace v prostorách administrativy Národní zemědělské muzeum, Kostelní 1300/44, 170 00 Praha 7 - Letná	MĚŘÍTKO:	1 : 100	ČÍSLO VÝKRESU:	
	PROFESE:	ODDÍL:		
OBJEKT: SO1	<b>A+S</b>		<b>D.1.1</b>	
OBSAH: PŮDORYS 1.PP - NAVRHOVANÝ S.			<b>05</b>	