



PŮDORYS 1.NP – NAVRHOVANÝ STAV

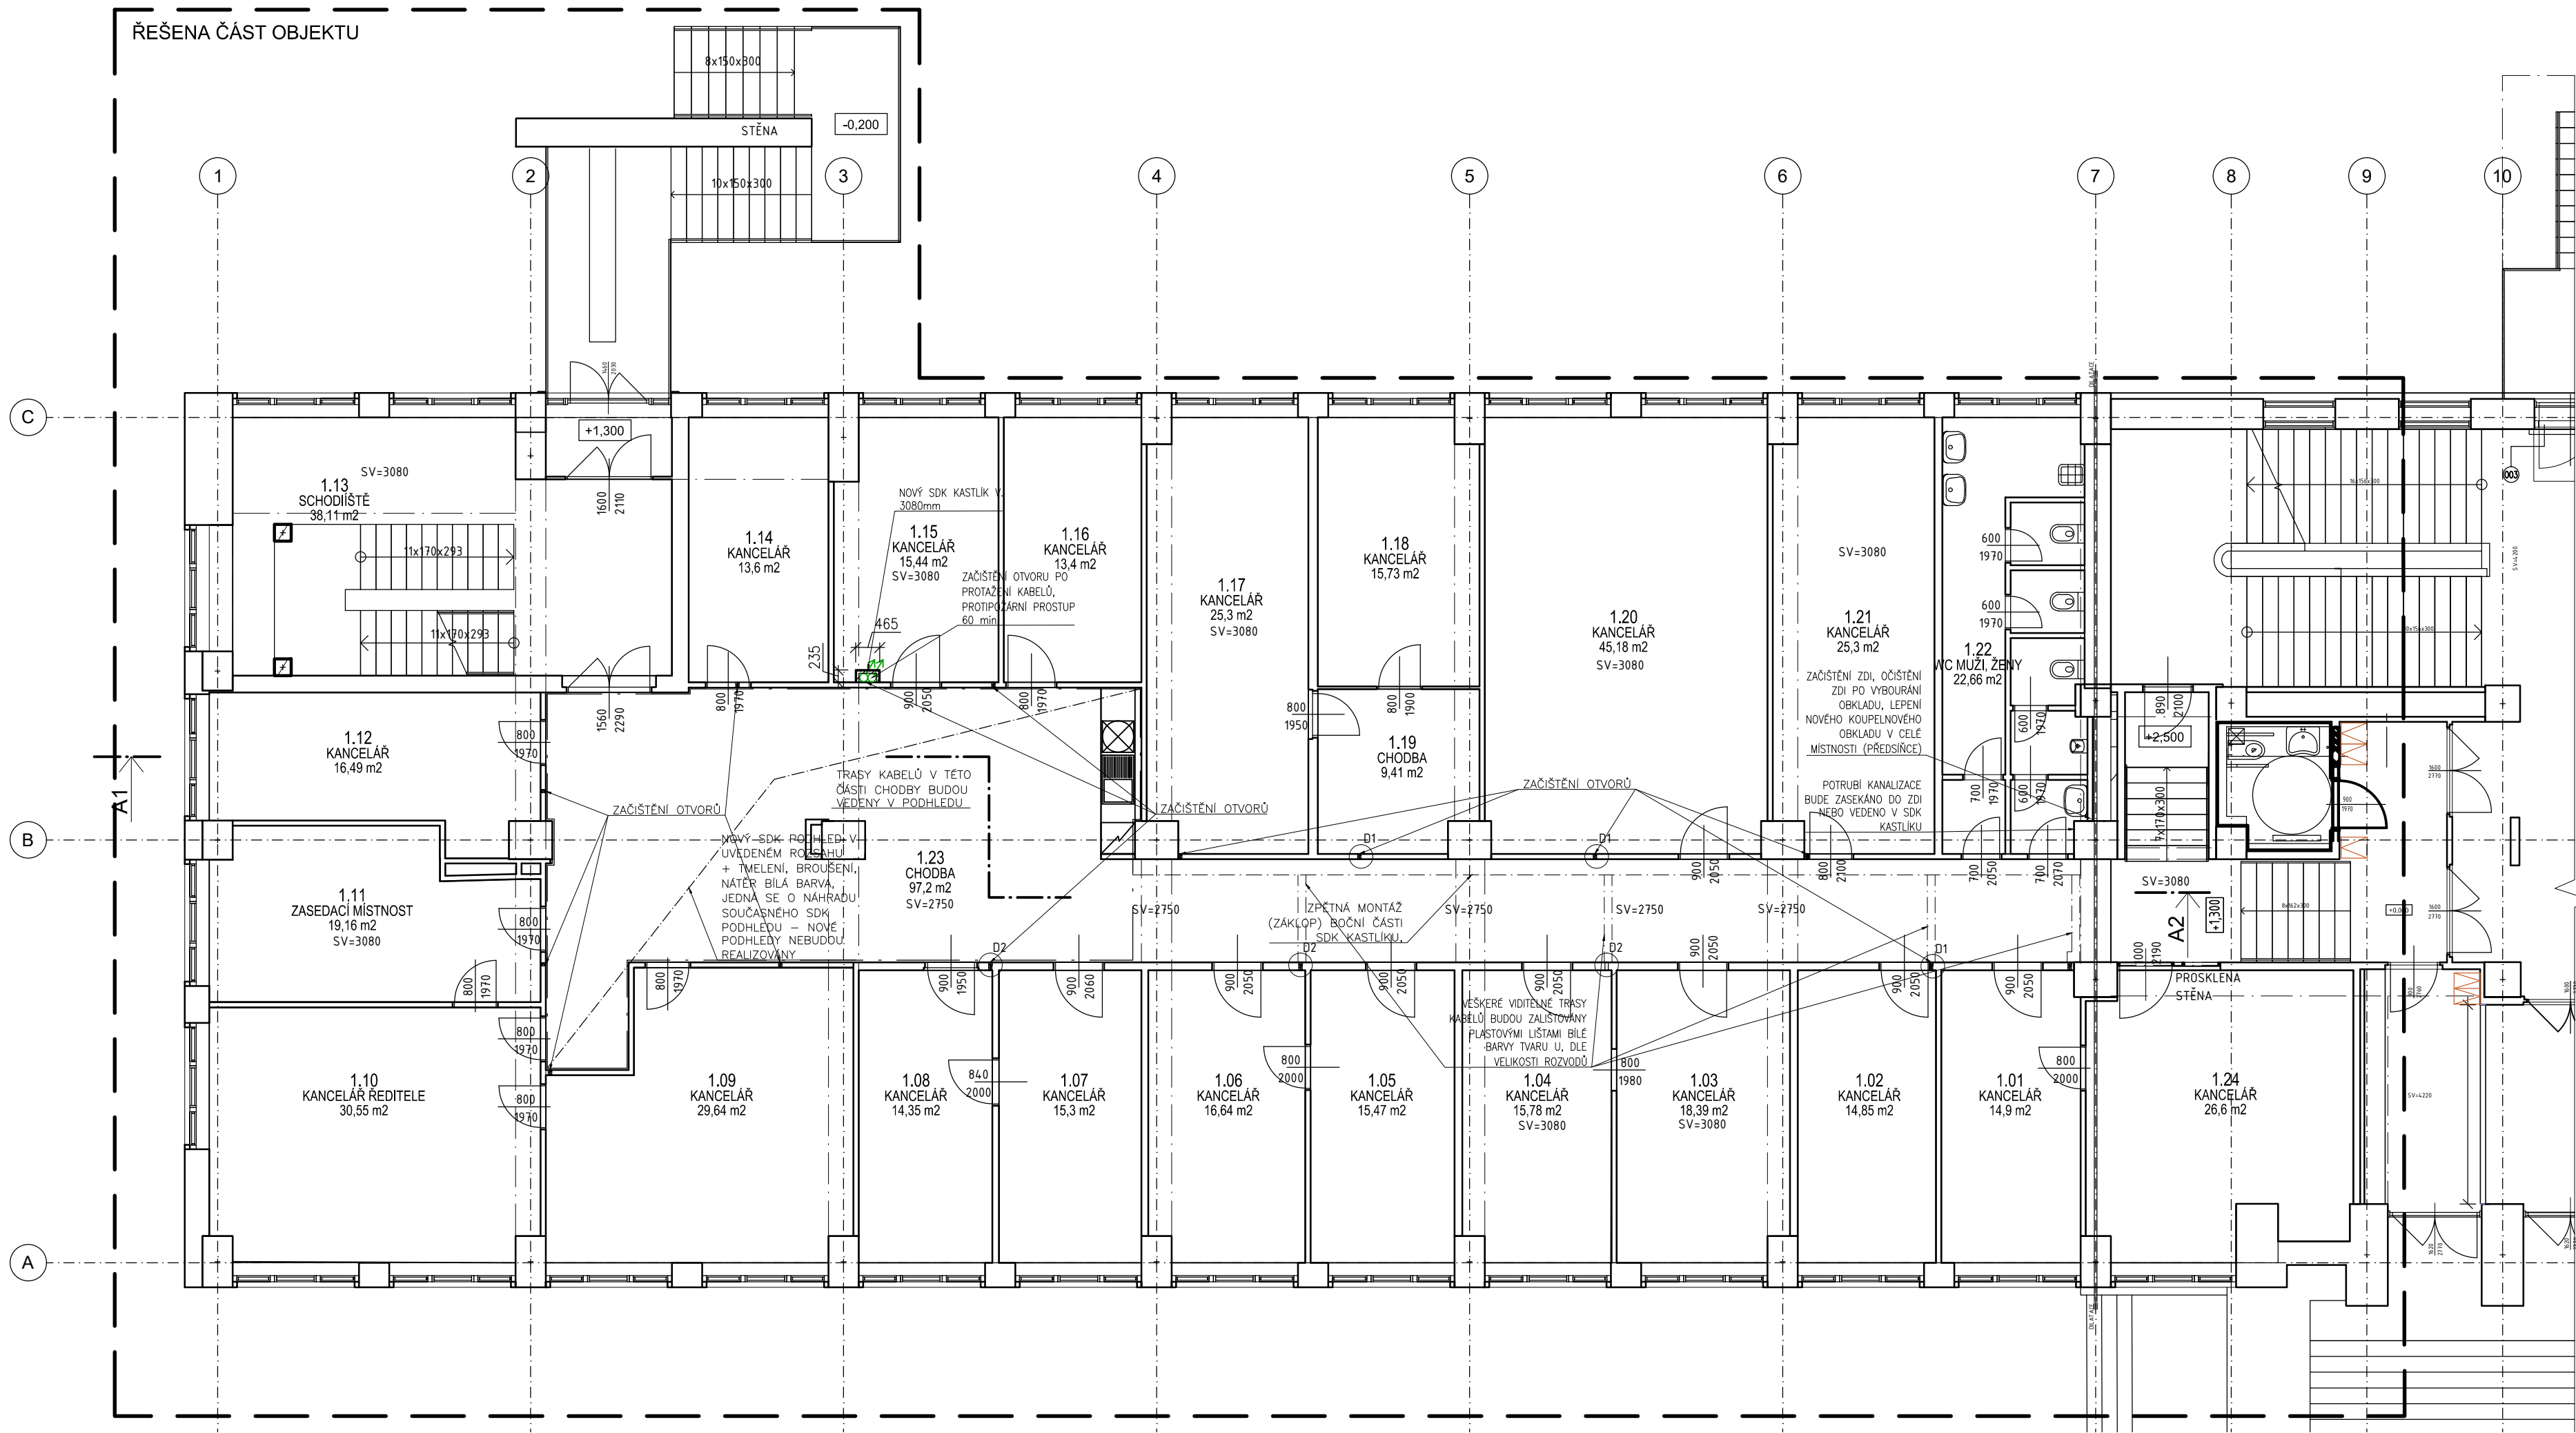

UMÍSTĚNÍ ŘEŠENÝCH PROSTOR ADMINISTRATIVY V RÁMCI OBJEKTU

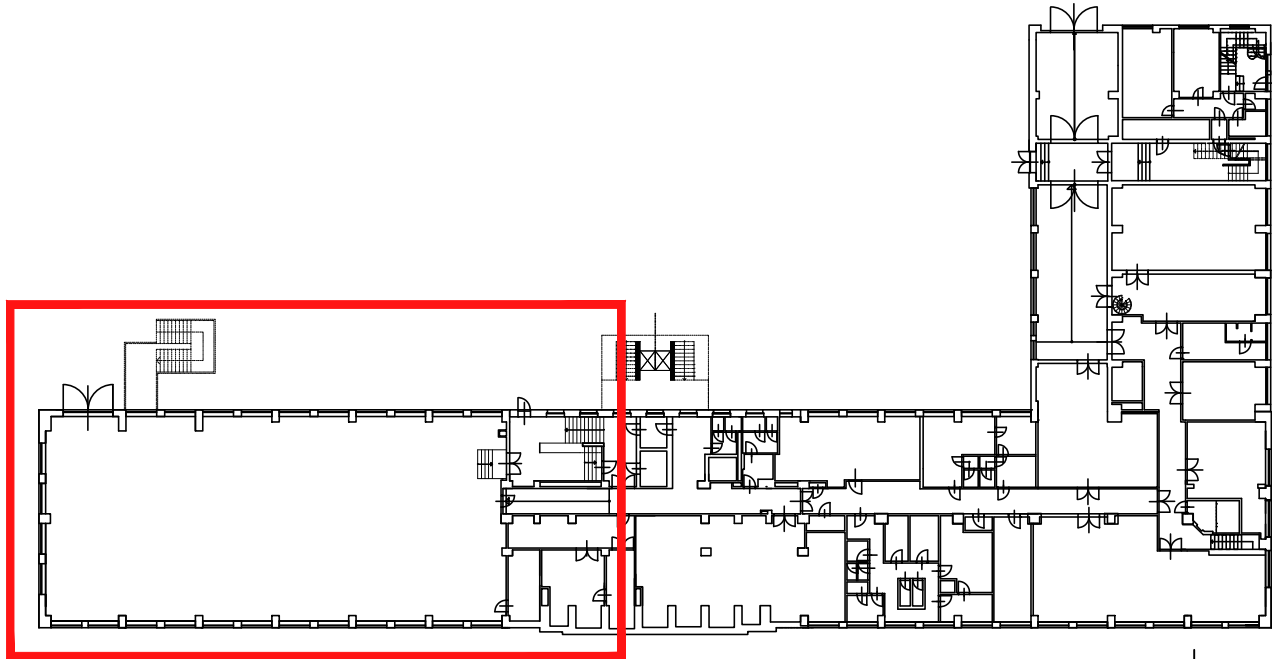

LEGENDA MATERIÁLŮ:

- STAVAJÍCÍ KONSTRUKCE
- ZPĚTNÝ ZÁSYB
- ŠTERKOPÍSKOVÝ PODSYP FRAKCE 16/32, ZHUHNĚLÝ TL. 150mm
- ŽB DESKA TL.150mm, výztuž 2x6/150/150 KARI SÍTĚ, MIN. KRYTÍ 30mm
- SDK KONSTRUKCE

TABULKA MÍSTNOSTÍ 1.NP		
ČÍSLO MÍSTNOSTI	NÁZEV MÍSTNOSTI	VÝMĚRA [m²]
1.01	KANCELÁŘ	14,9
1.02	KANCELÁŘ	14,85
1.03	KANCELÁŘ	18,39
1.04	KANCELÁŘ	15,78
1.05	KANCELÁŘ	15,47
1.06	KANCELÁŘ	16,64
1.07	KANCELÁŘ	15,3
1.08	KANCELÁŘ	14,55
1.09	KANCELÁŘ	29,64
1.10	KANCELÁŘ ŘEDITELE	30,55
1.11	ZASEDACÍ MÍSTNOST	19,16
1.12	KANCELÁŘ	16,49
1.13	SCHODIŠTĚ	38,11
1.14	KANCELÁŘ	13,16
1.15	KANCELÁŘ	15,44
1.16	KANCELÁŘ	13,4
1.17	KANCELÁŘ	25,3
1.18	KANCELÁŘ	15,73
1.19	CHODBA	9,41
1.20	KANCELÁŘ	45,18
1.21	KANCELÁŘ	25,3
1.22	WC MUŽI A ŽENY	22,66
1.23	CHODBA	97,2
1.24	KANCELÁŘ	26,6

**TOPSERVIS**  
společnost s ručením omezeným

IČO : 48110949 DIČ : CZ 48110949  
Sídlo firmy : Osadní 12, Praha 7 - Holešovice  
Kanceláře : Branická 141, Praha 4 - Braník  
Tel. a fax : +420 244 462 953  
E - mail : topservis.sro@seznam.cz

INVESTOR: Národní zemědělské muzeum s. p. o.

STAVBA: Řešení klimatizace v prostorách administrativy Národní zemědělské muzeum, Kostelní 1300/44, 170 00 Praha 7 - Letná

OBJEKT: SO1

Obsah: PŮDORYS 1.NP - NAVRHOVANÝ S.

HIP:	Ing. Petr Miškovský	
ZODPOVĚDNÝ PROJEKTANT:	Ing. Petr Miškovský	
PROJEKTOVAL:	Ing. Petr Miškovský	
KRESLIL:	AutoCAD LT 2010	
STUPĚŇ PD:	DPS	ČÍSLO KOPIE:
ZAK. ČÍSLO:	Z - 020 / 2021	
DATUM:	IV / 2022	
FORMÁT:	6 A4	
MĚRÍTKO:	1 : 100	ČÍSLO VÝKRESU:
PROFESE:	ODDÍL:	
A+S	D.1.1	06