



ŘEŠENA ČÁST OBJEKTU

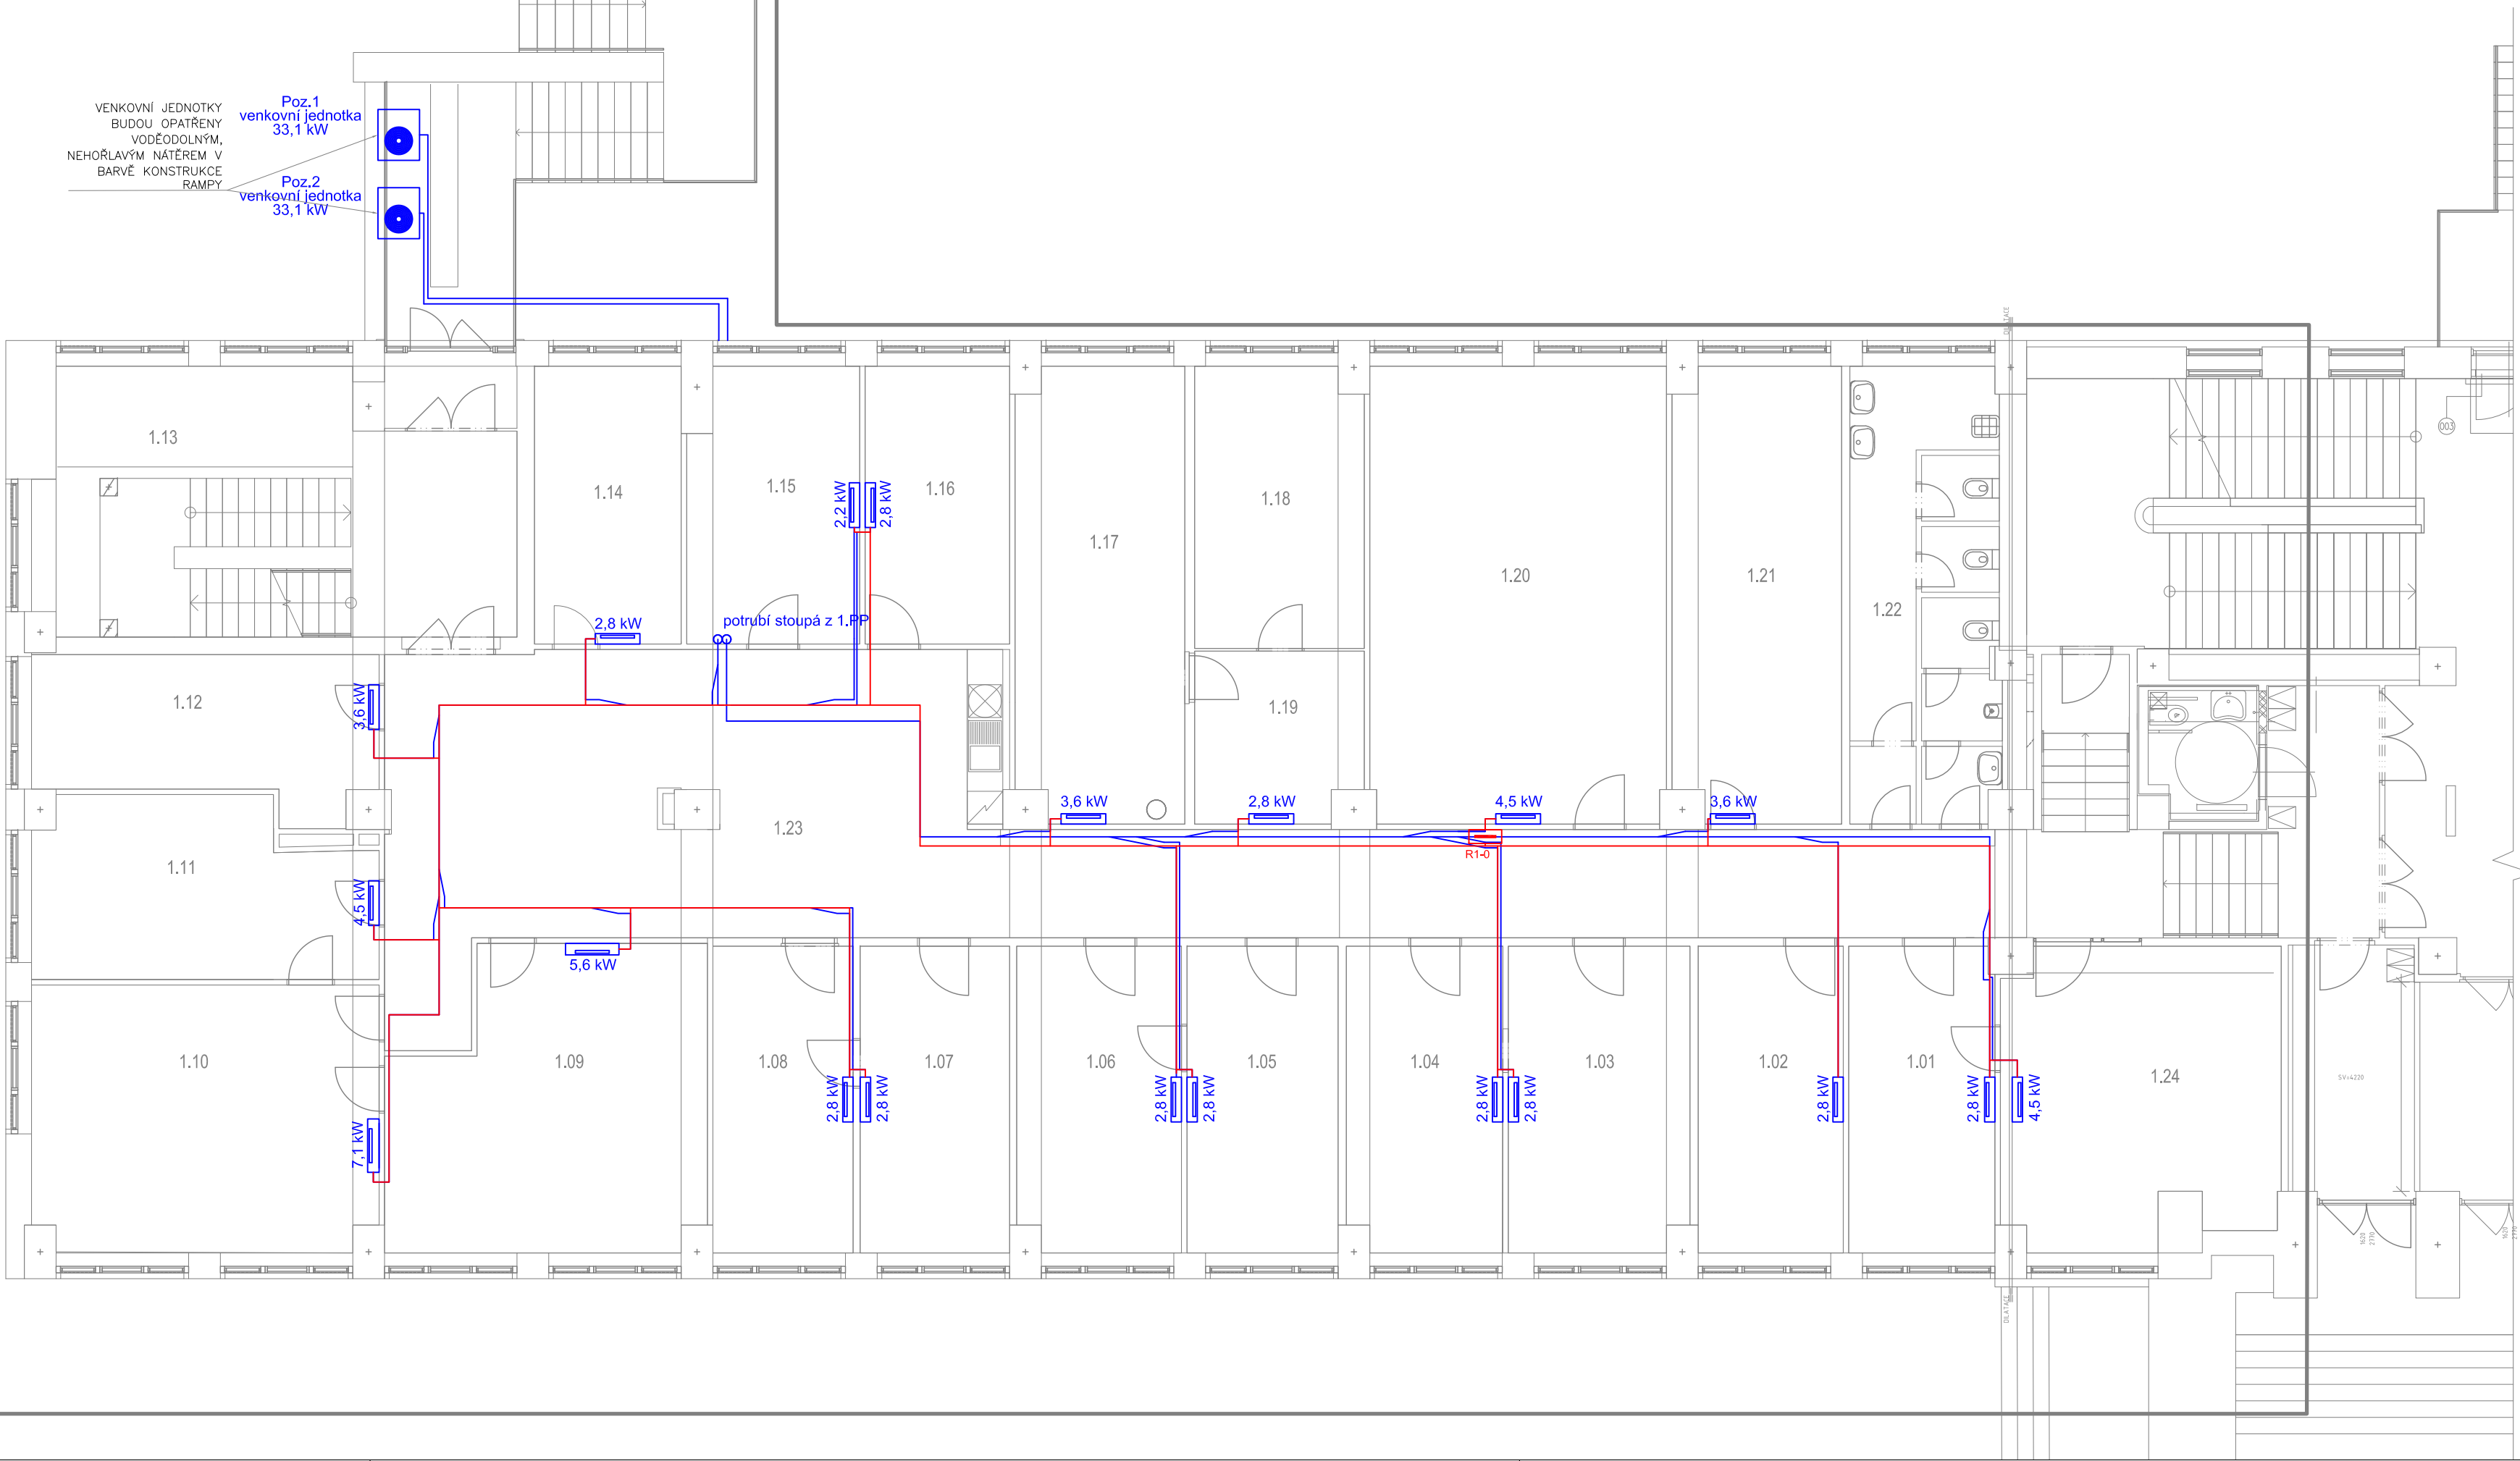

LEGENDA

SYMBOL	POPIS
	hlavní kabelová trasa silových obvodů
R.HR	hlavní silový rozvaděč v elektro rozvodně v 1.PP

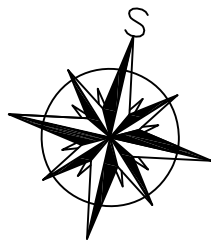

TOPSERVIS společnost s ručením omezeným IČO : 48110949 DIČ : CZ 48110949 Sídlo firmy : Osadní 12, Praha 7 - Holešovice Kanceláře : Branická 141, Praha 4 - Braník Tel. a fax : +420 244 462 953 E - mail : topservis@iol.cz	HIP :		Ing. Petr Miškovský
	ZODPOVĚDNÝ PROJEKTANT :		Ing. Jaroslav Zuna
	PROJEKTOVAL :		Ing. Jan Berounský
	KRESLIL :		Ing. Jan Berounský
INVESTOR : Národní zemědělské muzeum s. p. o.	STAVBA :	Řešení klimatizace v prostorách administrativy Národní zemědělské muzeum, Kostelní 1300/44, 170 00 Praha 7 - Letná	
	OBJEKT :	SO1	
	OBSAH :	PŮDORYS 1.NP - ELEKTROINSTALACE	
STUPĚŇ PD :		DPS	ČÍSLO KOPIE :
ZAK. ČÍSLO :		Z - 020 / 2021	
DATUM :		IV / 2022	
FORMÁT :		4 A4	
MĚŘÍTKO :		1 : 100	ČÍSLO VÝKRESU :
PROFESE :		ODDÍL :	
ELE			03