


LEGENDA	
SYMBOL	POPIS
	hlavní kabelová trasa silových obvodů
	hlavní silový rozvaděč v elektro rozvodně v 1.PP

	TOPSERVIS společnost s ručením omezeným IČO : 48110949 DIČ : CZ 48110949 Sídlo firmy : Osadní 12, Praha 7 - Holešovice Kanceláře : Branická 141, Praha 4 - Braník Tel. a fax : +420 244 462 953 E - mail : topservis@iol.cz	
	HIP :	Ing. Petr Miškovský
	ZODPOVĚDNÝ PROJEKTANT :	Ing. Jaroslav Zuna
	PROJEKTOVAL :	Ing. Jan Berounský
INVESTOR : STAVBA : OBJEKT : OBSAH :	Národní zemědělské muzeum s. p. o. Řešení klimatizace v prostorách administrativy Národní zemědělské muzeum, Kostelní 1300/44, 170 00 Praha 7 - Letná S01 PŮDORYS 1.PP - ELEKTROINSTALACE	
	STUPEŇ PD :	DPS
	ZAK. ČÍSLO :	Z - 020 / 2021
	DATUM :	IV / 2022
	FORMÁT :	4 A4
	MĚŘITKO :	1 : 100
	PROFESE :	ODDÍL :
	ELE	ČÍSLO VÝKRESU : 02

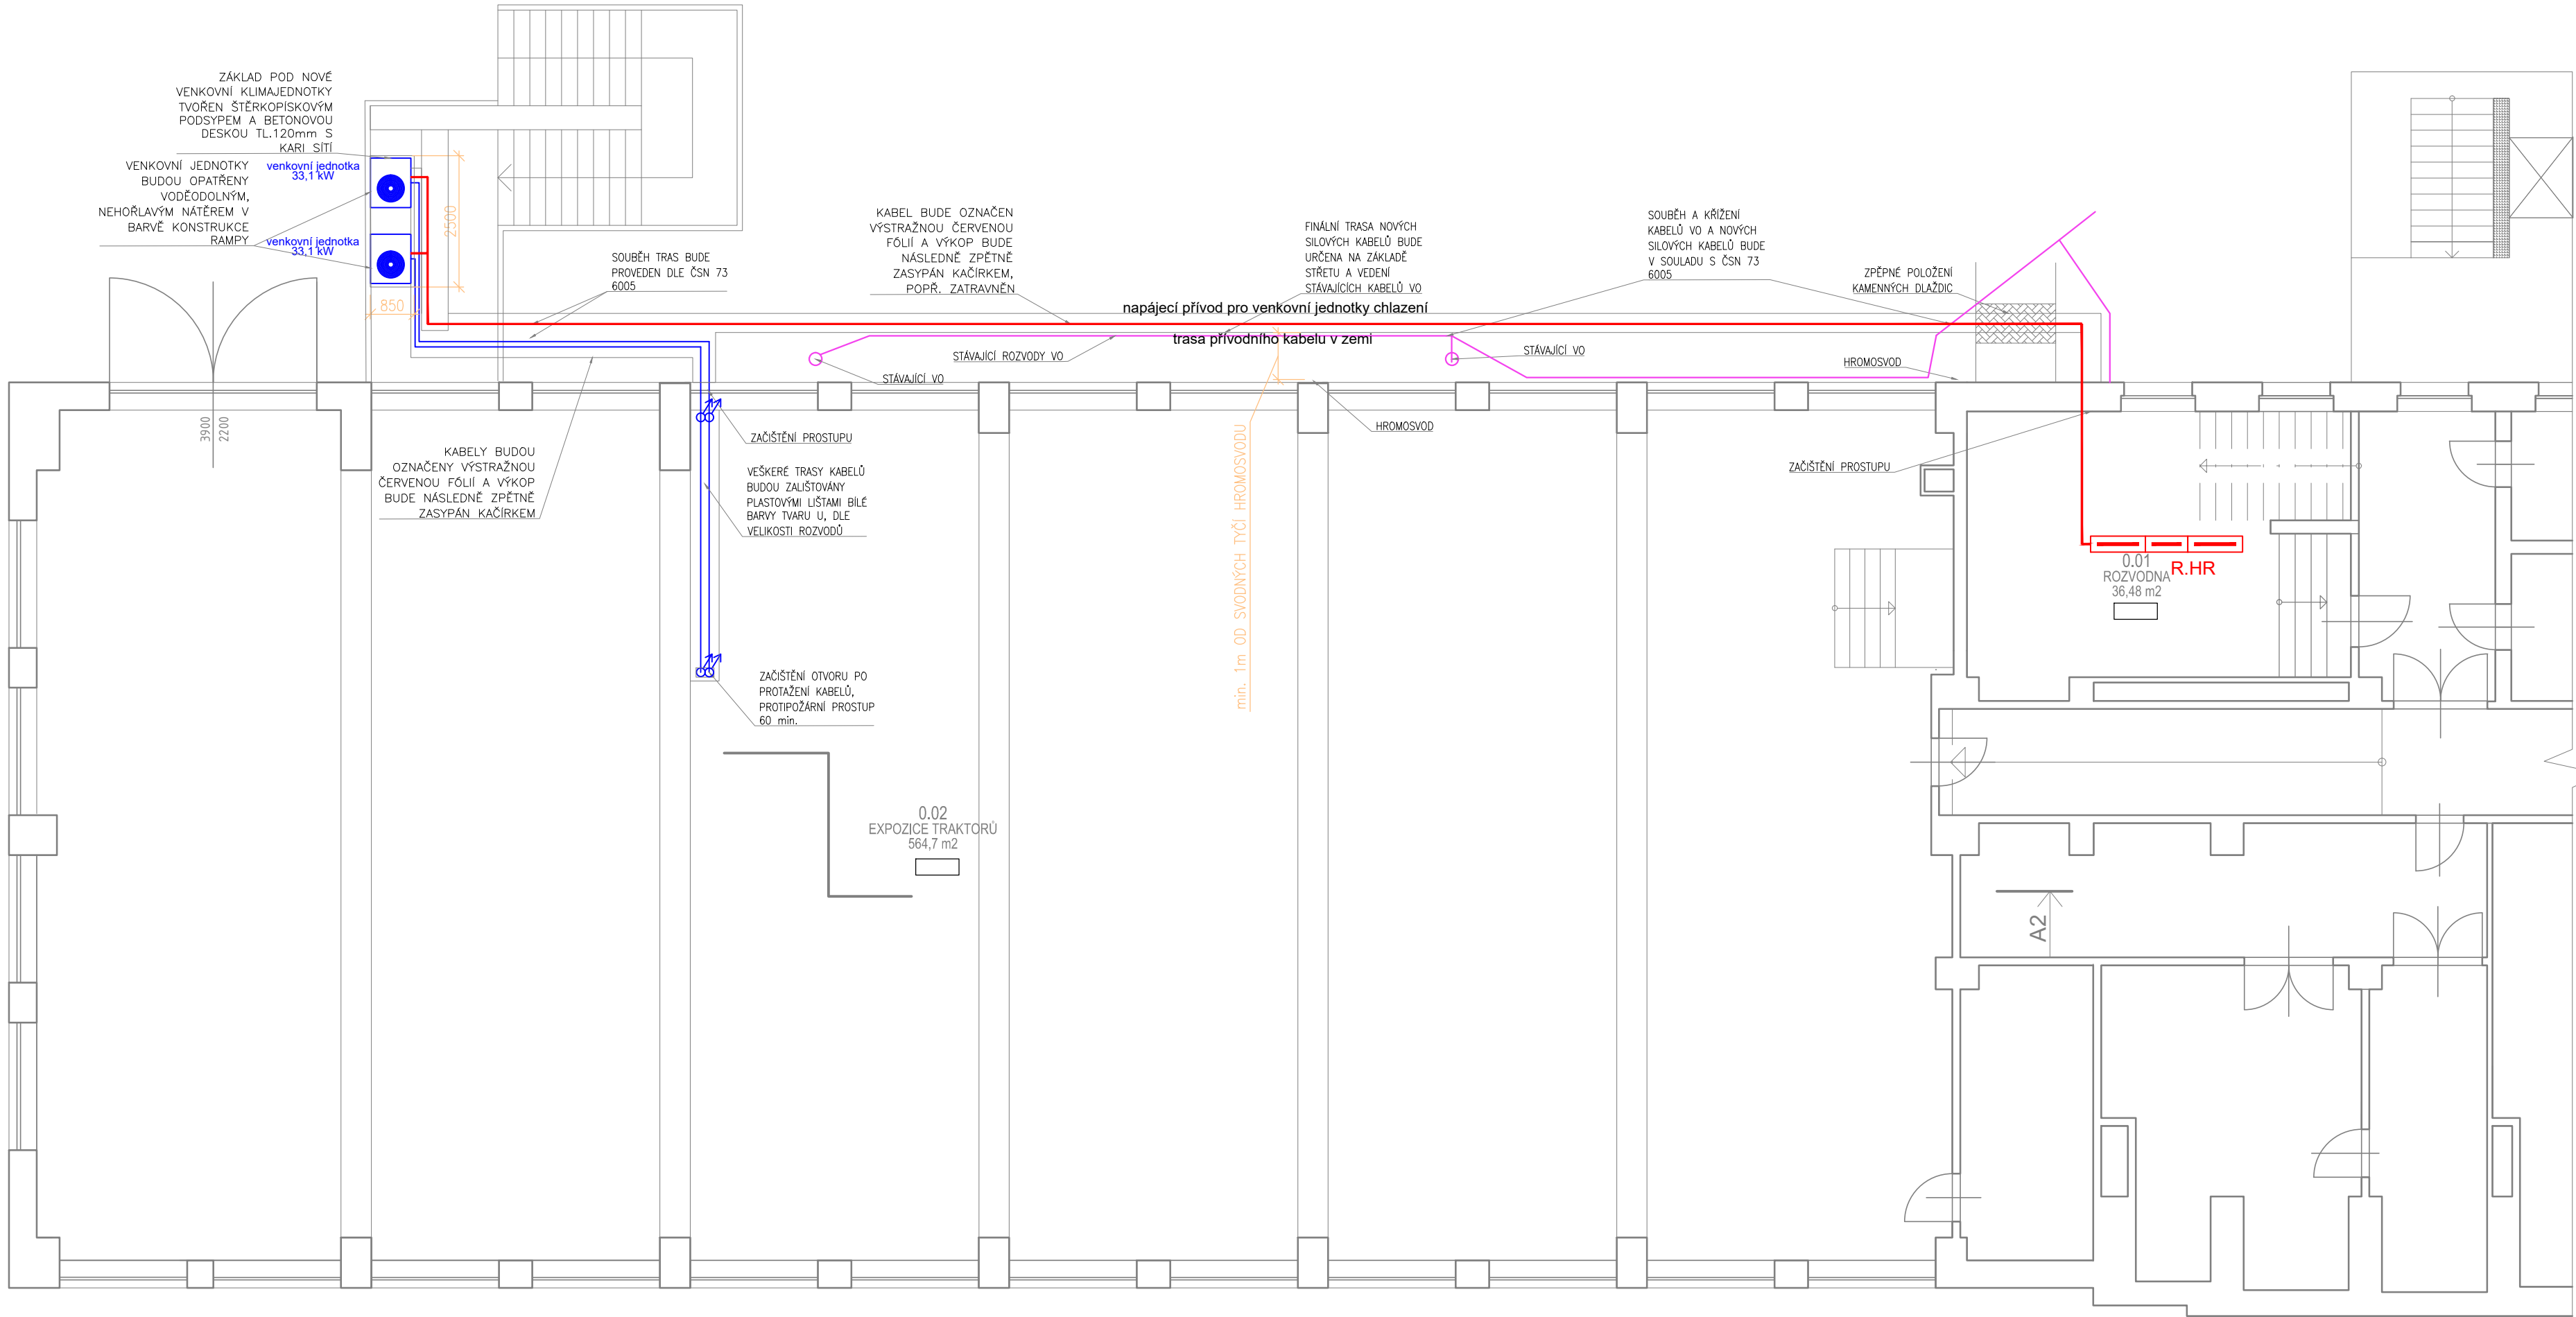

LEGENDA	
SYMBOL	POPIS
	hlavní kabelová trasa silových obvodů
	hlavní silový rozvaděč v elektro rozvodně v 1.PP

	TOPSERVIS společnost s ručením omezeným IČO : 48110949 DIČ : CZ 48110949 Sídlo firmy : Osadní 12, Praha 7 - Holešovice Kanceláře : Branická 141, Praha 4 - Braník Tel. a fax : +420 244 462 953 E - mail : topservis@iol.cz	
	HIP :	Ing. Petr Miškovský
	ZODPOVĚDNÝ PROJEKTANT :	Ing. Jaroslav Zuna
	PROJEKTOVAL :	Ing. Jan Berounský
INVESTOR : STAVBA : OBJEKT : OBSAH :	Národní zemědělské muzeum s. p. o. Řešení klimatizace v prostorách administrativy Národní zemědělské muzeum, Kostelní 1300/44, 170 00 Praha 7 - Letná S01 PŮDORYS 1.PP - ELEKTROINSTALACE	
	STUPEŇ PD :	DPS
	ZAK. ČÍSLO :	Z - 020 / 2021
	DATUM :	IV / 2022
	FORMÁT :	4 A4
	MĚŘITKO :	1 : 100
	PROFESE :	ODDÍL :
	ELE	ČÍSLO VÝKRESU : 02