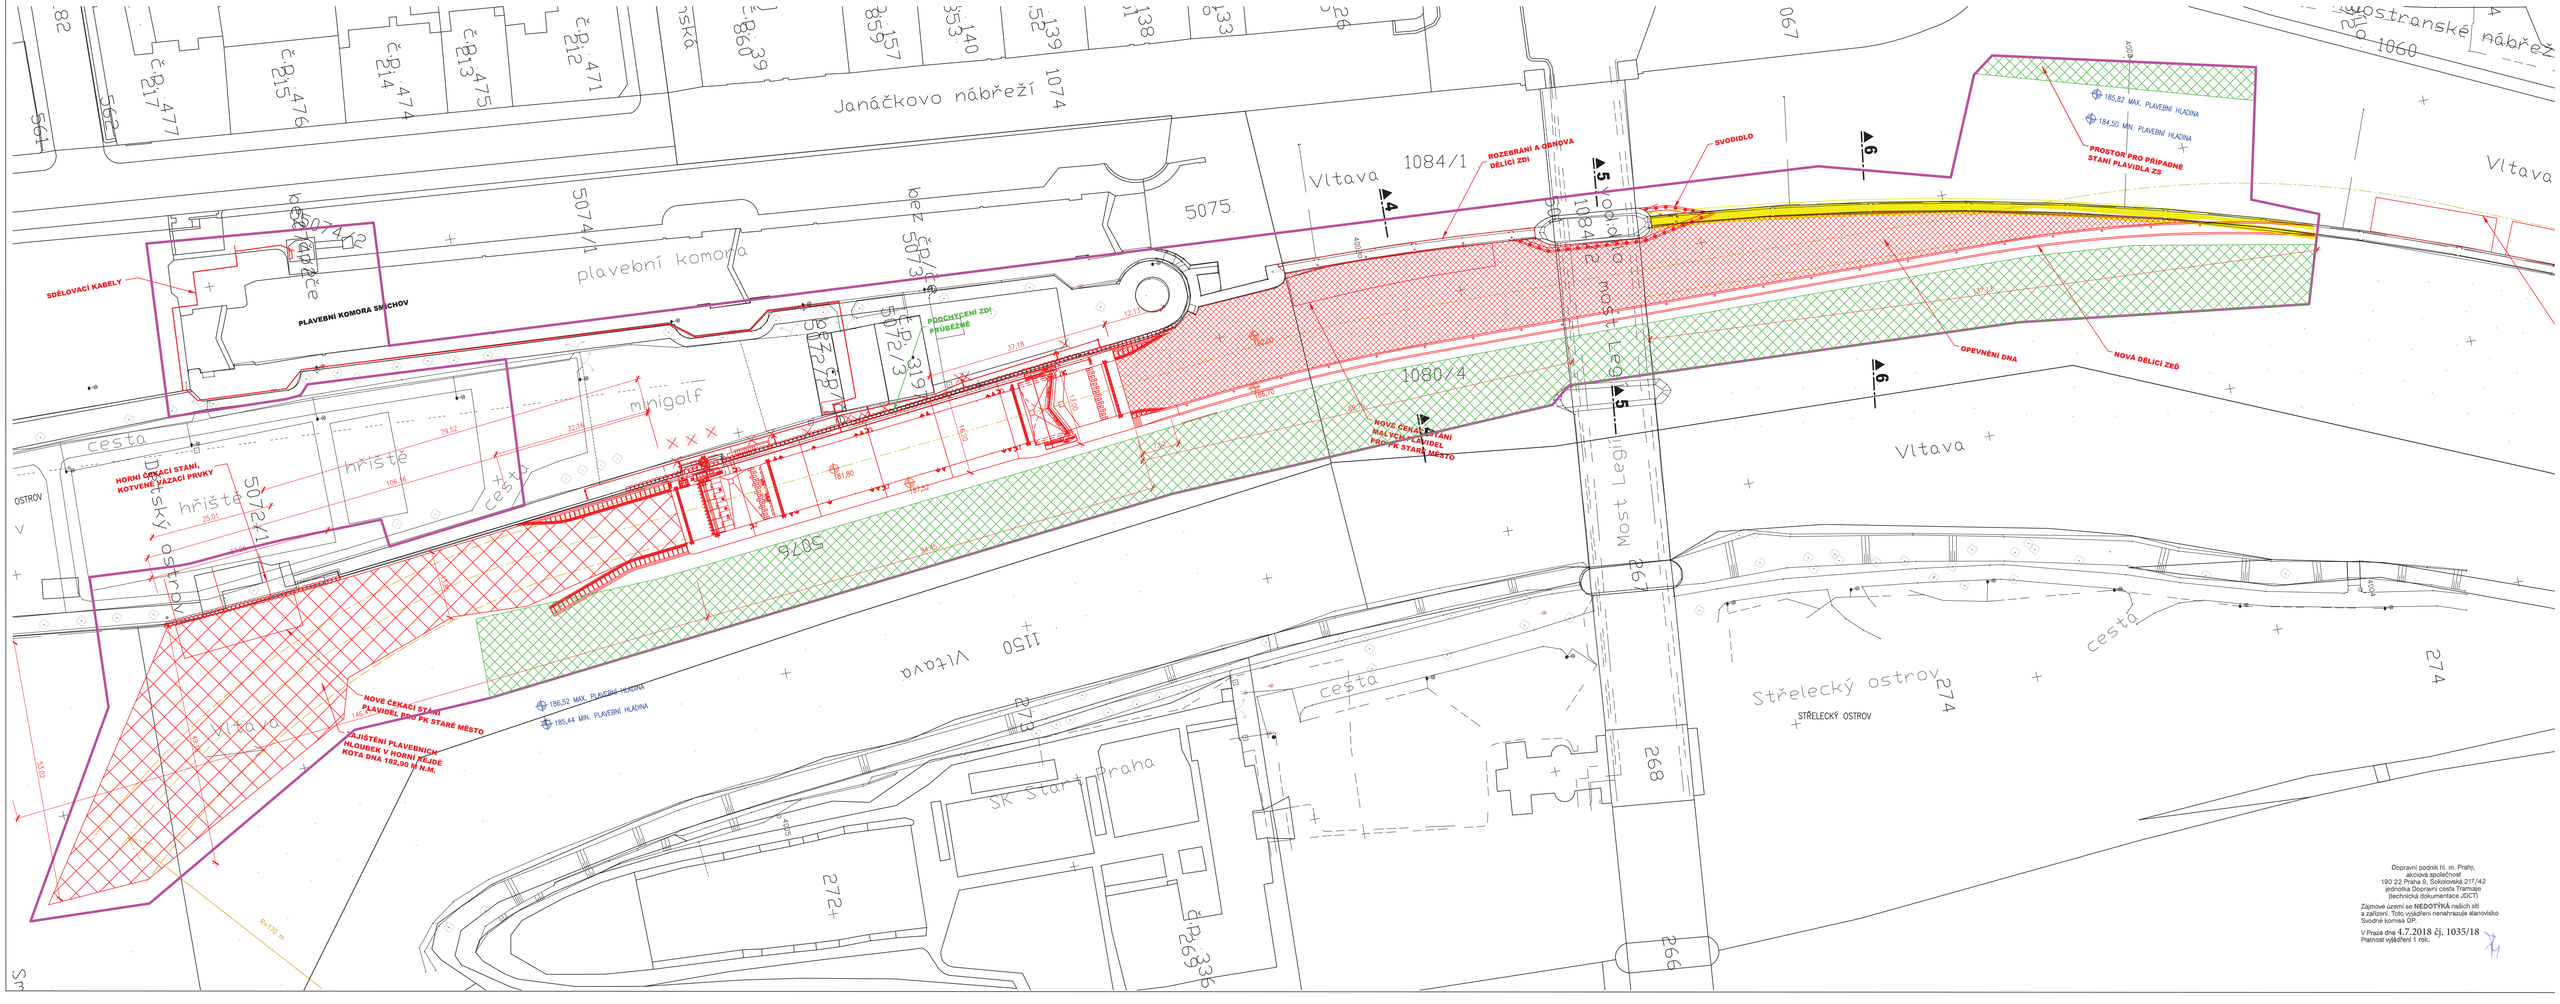
SDĚLOVACÍ KABELY
PLAVEBNÍ KOMORA SMÍCHOV
HORNÍ ČEKACÍ STÁNÍ, KOTVENÉ VÁZACÍ PRVKY
PODCHYCENÍ ZDI PRŮBĚŽNÉ
ROZEBRÁNÍ A OBNOVA DĚLÍCÍ ZDI
SVODIDLO
OPEVNĚNÍ DNA
NOVÁ DĚLÍCÍ ZEĎ
PROSTOR PRO PŘÍPADNÉ STÁNÍ PLAVIDLA ZS
NOVÉ ČEKACÍ STÁNÍ PLAVIDEL PŘED PK STARÉ MĚSTO
ZAJIŠTĚNÍ PLAVEBNÍCH HLOUBEK V HORNÍ HLOUBCE KOTA DNA 182,90 m n.m.
185,44 MIN. PLAVEBNÍ HLADINA
185,82 MAX. PLAVEBNÍ HLADINA
184,50 MIN. PLAVEBNÍ HLADINA
Janáčkovo nábřeží
Vltava
plavební komora
minigolf
hřiště
cesta
Střelecký ostrov
STŘELECKÝ OSTROV
Most Legií
