


PODROBNÝ PODÉLNÝ PROFIL HORNÍM ČEKACÍM STÁNÍM  
M 1:500/50

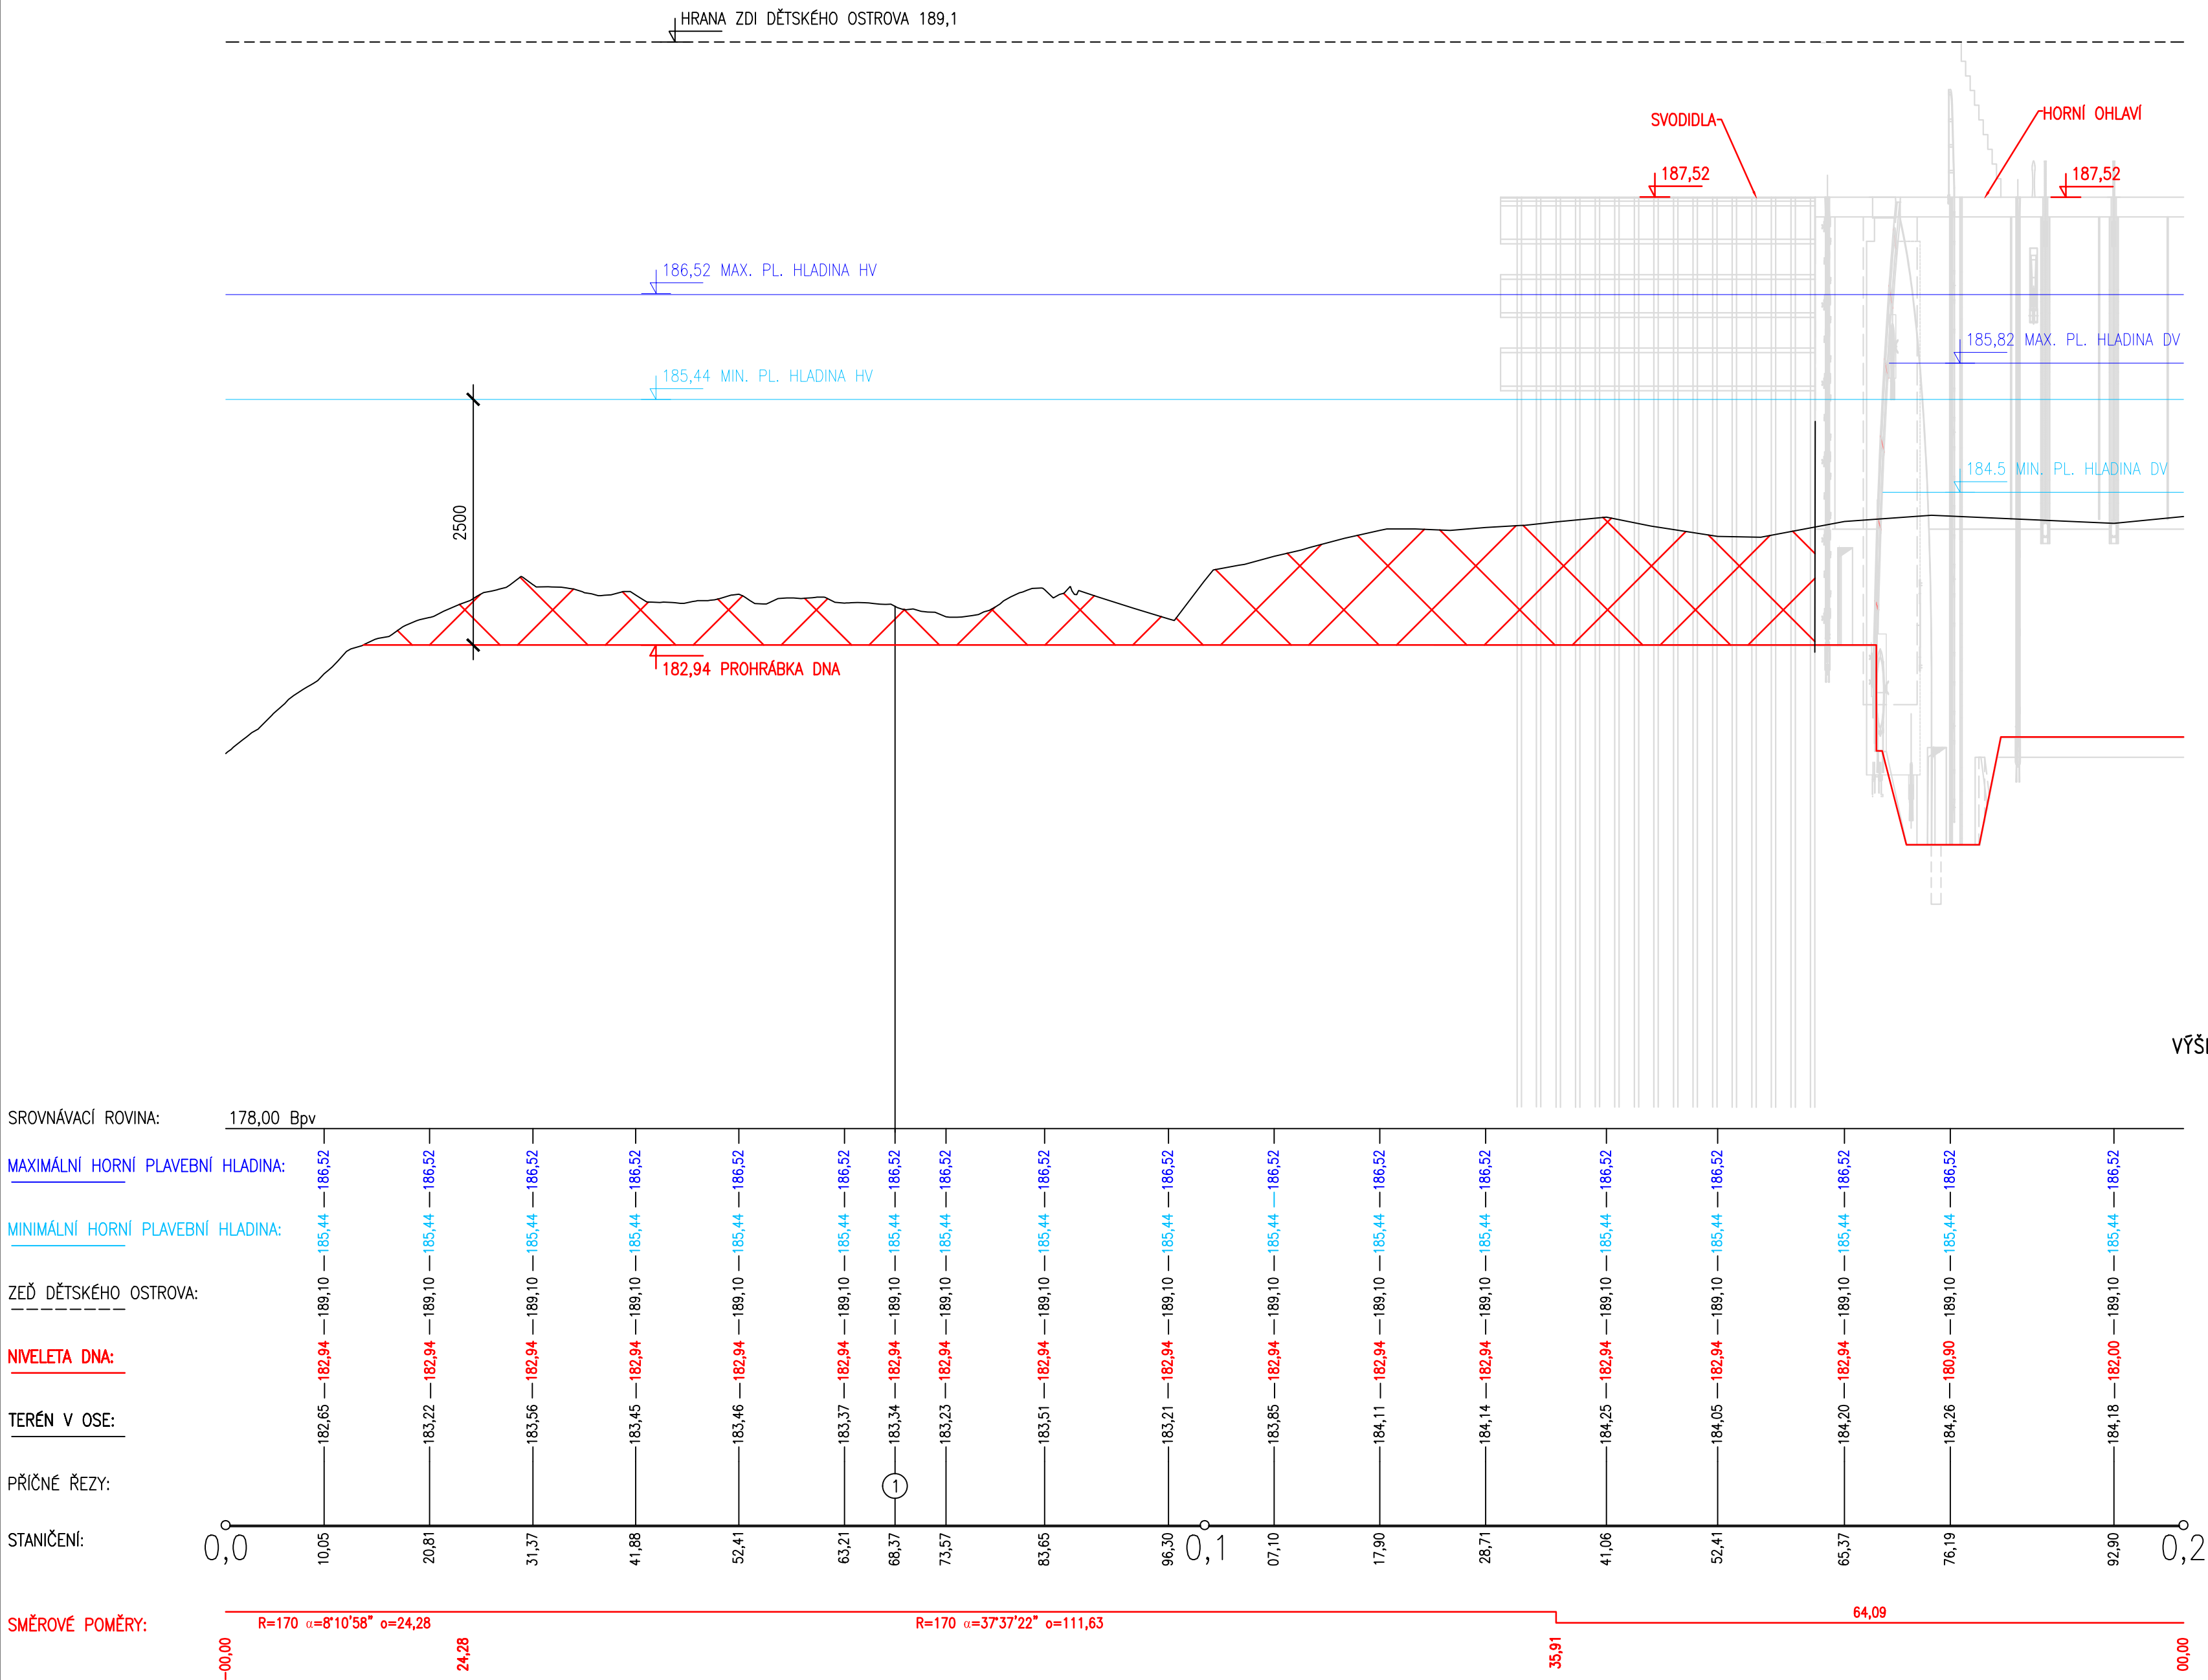

ZPRACOVÁNO PRO :





AQUATIS o.s. Botanická 834/56, 602 00 Brno Tel: +420 541 554 111 Fax: +420 541 211 205 E-mail : info@aquatis.cz http://www.aquatis.cz		
Zodpovědný projektant ING. EVA HAJKOVÁ	Hlavní inženýr projektu ING. KATEŘINA BŮŘKOVÁ	Vedoucí střediska ING. MICHAEL TRNKA, CSc.
Vypracoval ING. LUCIE LANGOVÁ	Kontroloval ING. MICHAEL TRNKA, CSc.	Zakázkové číslo 181180.87
Datum SRPEN 2018	Stupeň dokumentace DUR + DSP	Název souboru D.12.2.3 podélné_rezy_S002S003.dwg
Akce		
PLAVEBNÍ KOMORA PRAHA - STARÉ MĚSTO SO 03 HORNÍ ČEKACÍ STÁNÍ (ISPOROFOND 5115510003)		
Příloha		
Zpracováno pro: Povodí Vltavy, státní podnik		
MAPŕsko	Příloha	
1 : 500/50	D.12.2.3	