


PODÉLNÝ ŘEZ S001
M 1:150

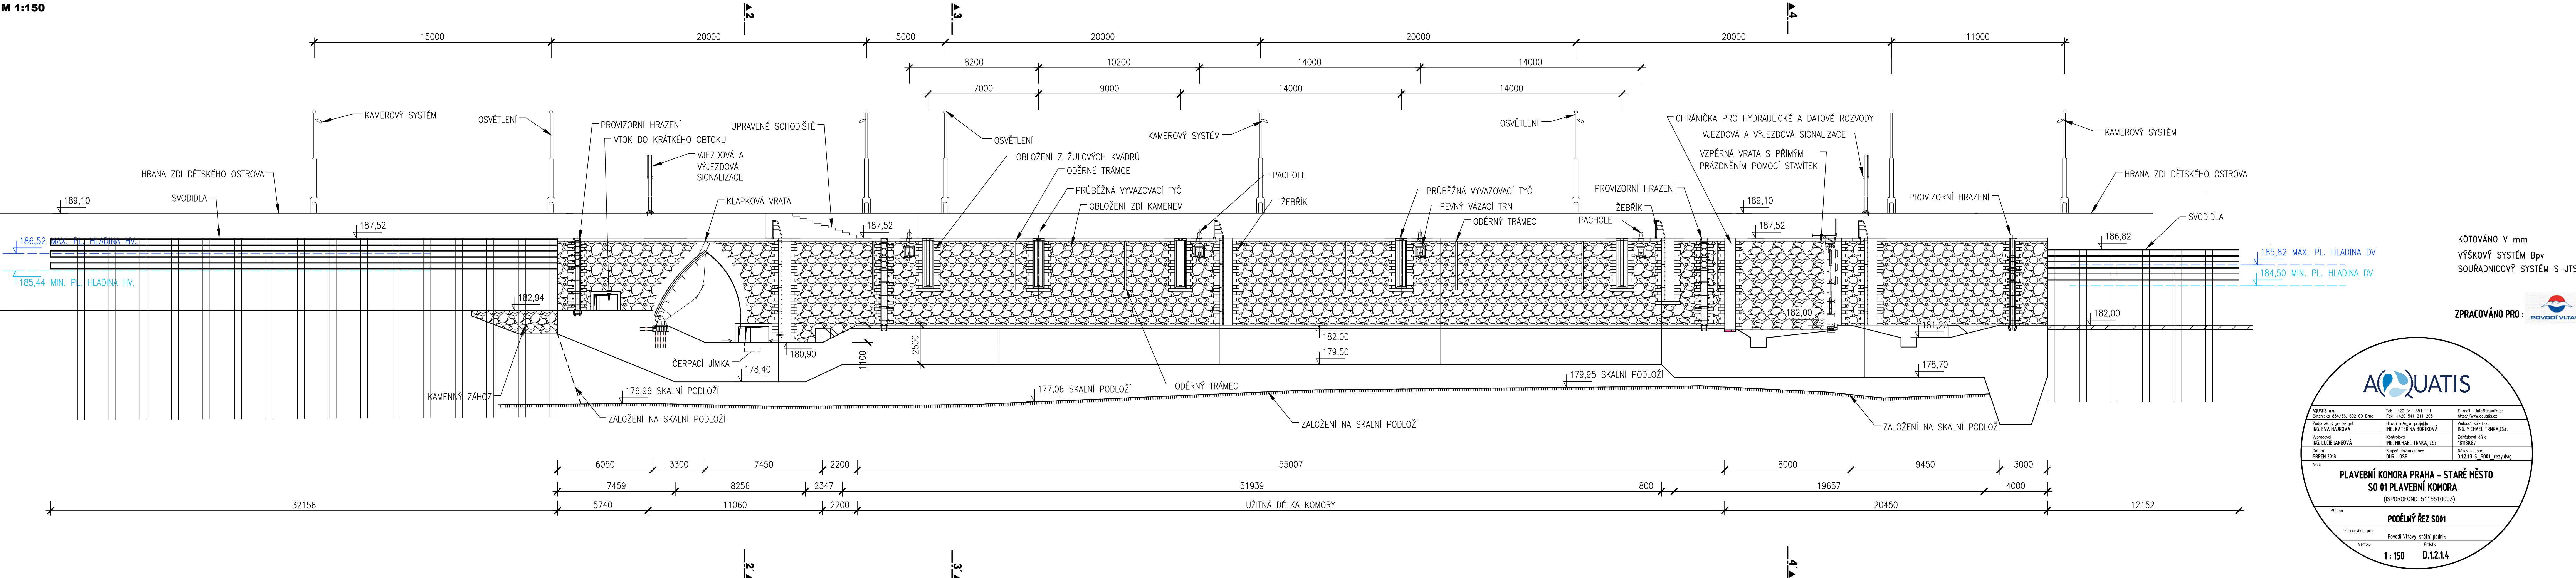

KÓTOVÁNO V mm
VÝŠKOVÝ SYSTÉM Bpv
SOUŘADNICOVÝ SYSTÉM S-JTSK

ZPRACOVÁNO PRO :



	
AQUATIS s.r.o. Solominská 534/56, 602 00 Brno	Tel: +420 541 554 111 Fax: +420 541 211 205
E-mail: info@aquatis.cz http://www.aquatis.cz	
Zápovědní projektant ING. EVA HAJKOVÁ	Hlavní inženýr projektu ING. KATEŘINA BORKOVÁ
Vyrábí ING. LUCIE LANGOVÁ	Kontrolér ING. MICHAEL TRNKA, Csc.
Datum SRPEN 2018	Stupeň dokumentace DUR – DSP
Vedoucí střediska ING. MICHAEL TRNKA, CSc. Zákaznické číslo 10180 87 Název souboru D.12.13-5_S001_rezy.dwg	
Níže	