


KATASTRÁLNÍ ÚZEMÍ  
POZEMEK P.Č.  
DRUH POZEMKU

KORUNA ZDI  
VÝŠKA DNA  
V ÚROVNI ZDI  
NIVELETA  
DNA (SO 01):  
VÝŠKA  
ZÁKLADU:  
ZÁKLADOVÁ  
SPÁRA:  
STANIČENÍ:  
BODY  
SMĚROVÉHO ŘEŠENÍ:  
SMĚROVÉ ŘEŠENÍ:

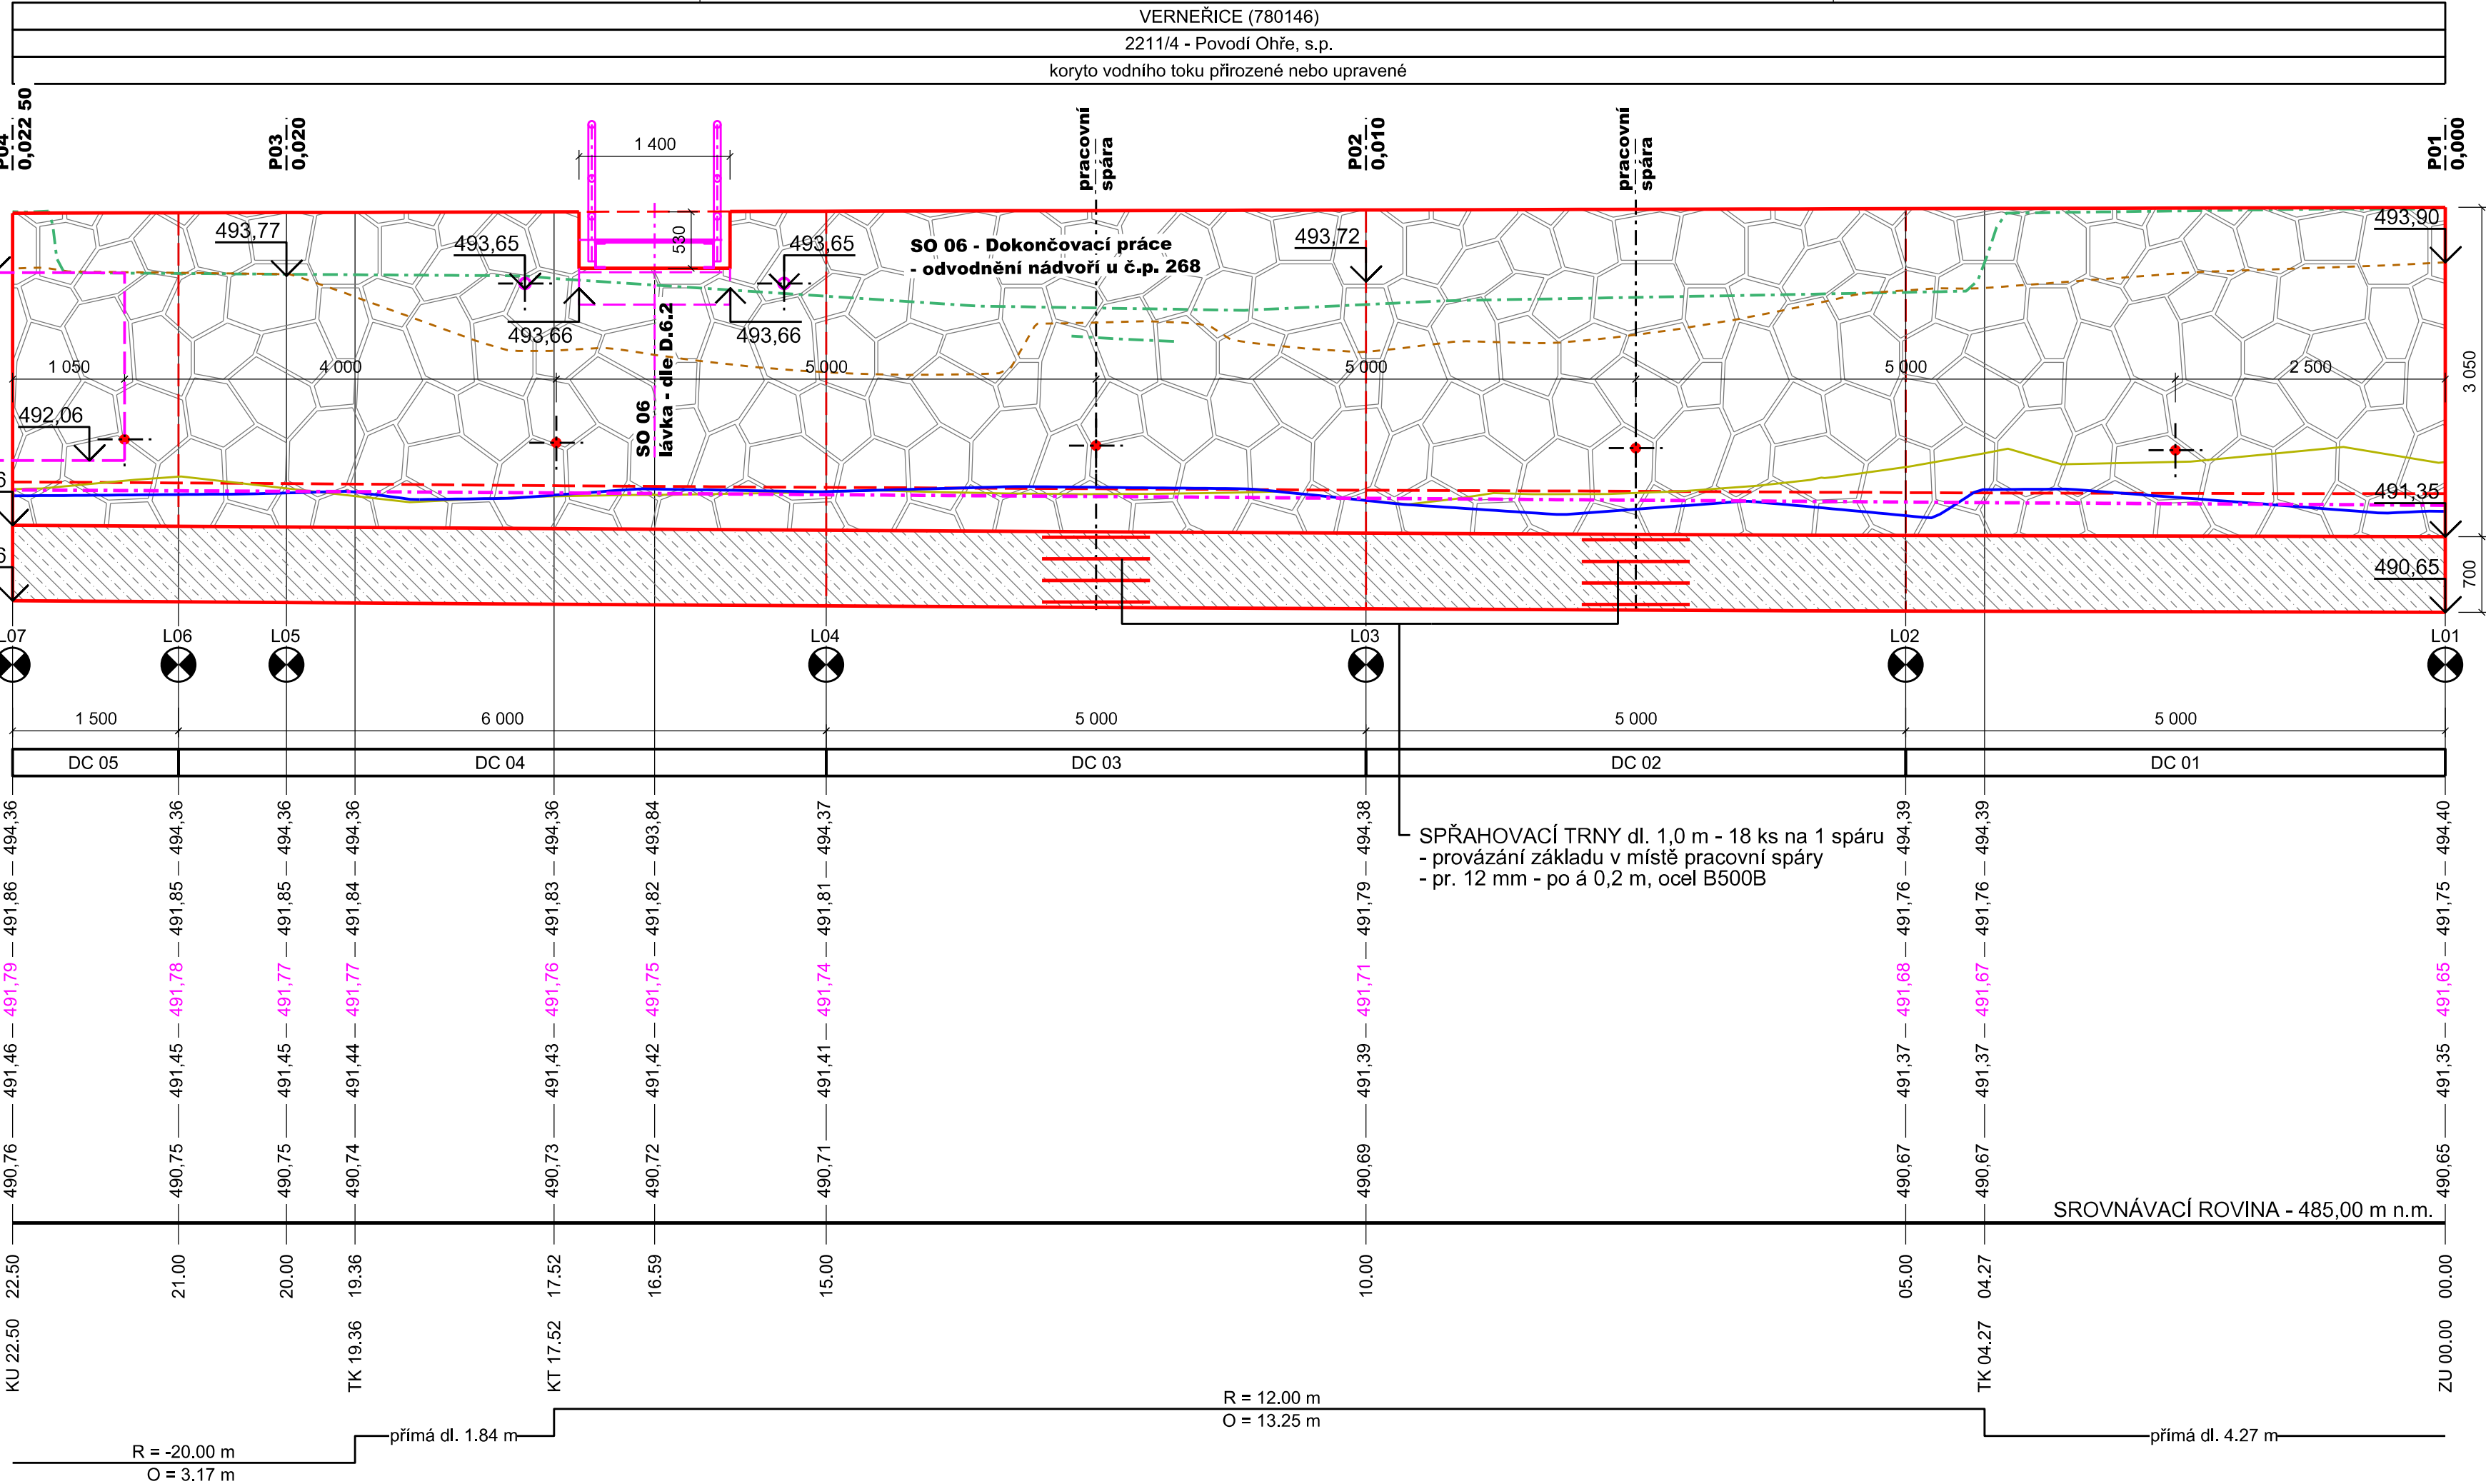

- LEGENDA:
- KAMENNÝ POHLEDOVÝ LÍČ ZDI - čediš, tl. konstrukce cca 300 mm
  - BETONOVÝ ZÁKLAD ZDI  
- beton C30/37 - XF3  
- konstrukčně vyztuženo KARI 8/100
  - STÁVAJÍCÍ PROMÍTNUTÁ OSA TOKU
  - STÁVAJÍCÍ BŘEH / OPEVNĚNÍ TOKU
  - HRANA VÝKOPU ZA ZDÍ

ČÍSLO BODU	SOUŘADNICE	
	Y	X
L01	-742745.9212	-978674.5153
L02	-742749.0607	-978670.6246
L03	-742751.0615	-978666.0844
L04	-742751.0602	-978661.1174
L05	-742749.2932	-978656.4522
L06	-742748.9390	-978655.5166
L07	-742748.4896	-978654.0475

BETON: C30/37 - XF3  
OCEL: B500B  
min. krytí 50 mm

AZ CONSULT, spol. s r. o.  
Číslo zakázky.....**20/201**  
Výrobek uvolněn k použití  
Datum.....**II/2021**.....③

OBEČ: VERNEŘICE (562921)  
KATASTRÁLNÍ ÚZEMÍ: VERNEŘICE (780146)  
OKRES: DĚČÍN

Zhotovitel:

**HG partner s.r.o.**  
Smetanova 200, 250 82 Úvaly  
www.hgpartner.cz  
Telefon: 246 082 015  
e-mail: hgp@hgpartner.cz

Kontroloval: Ing. Michal Dvořák  
Akce: **Opevnění Bobřího potoka Verneřice u garáží,  
ř. km 24,143 - 24,529 - PD DSJ**

Změna: -  
Stupeň: DSJ  
Č. zakázky: H-20/019

Odpov. proj.: Ing. Martin Komín  
Vypracoval: Jindřich Charvát  
Kontroloval: Ing. Martin David  
Kraj: Ústecký Místo: Verneřice  
Objednatel: Povodí Ohře, státní podnik; Bezručova 4219, 430 03 Chomutov

**A ZCONSULT®**  
spol. s r. o.  
Klíšská 12, 400 01 Ústí nad Labem  
Tel.: 475 669 211, 475 669 223  
Tel/fax.: 475 669 214  
E-mail: azconsult@azconsult.cz  
ČSN EN ISO 9001

**Opevnění Bobřího potoka Verneřice u Garáží,  
ř. km 24,143 - 24,529**

Objekt: **SO 02.2 - Nová LB zeď**

Výkres: **Rozvinutý pohled**

Zn. souboru: ...  
Stupeň: DÚR/DSJ Formát: 3 x A4  
Č. zak.: 20/201 Č. paré :  
Datum: II/2021  
Měřítko: 1:50 Č. přílohy: **D.2.2.2**

DOKUMENTACI LZE UŽÍVAT POUZE VE SMYSLU PŘÍSLUŠNÉ SMLOUVY O DÍLO. KOPÍROVÁNÍ A ROZŠÍŘOVÁNÍ POUZE PO PŘEDCHOZÍM SOUHLASU AZ CONSULT spol. s r. o.