


PŮDORYS VYTYČENÍ MOSTOVKY
1:50

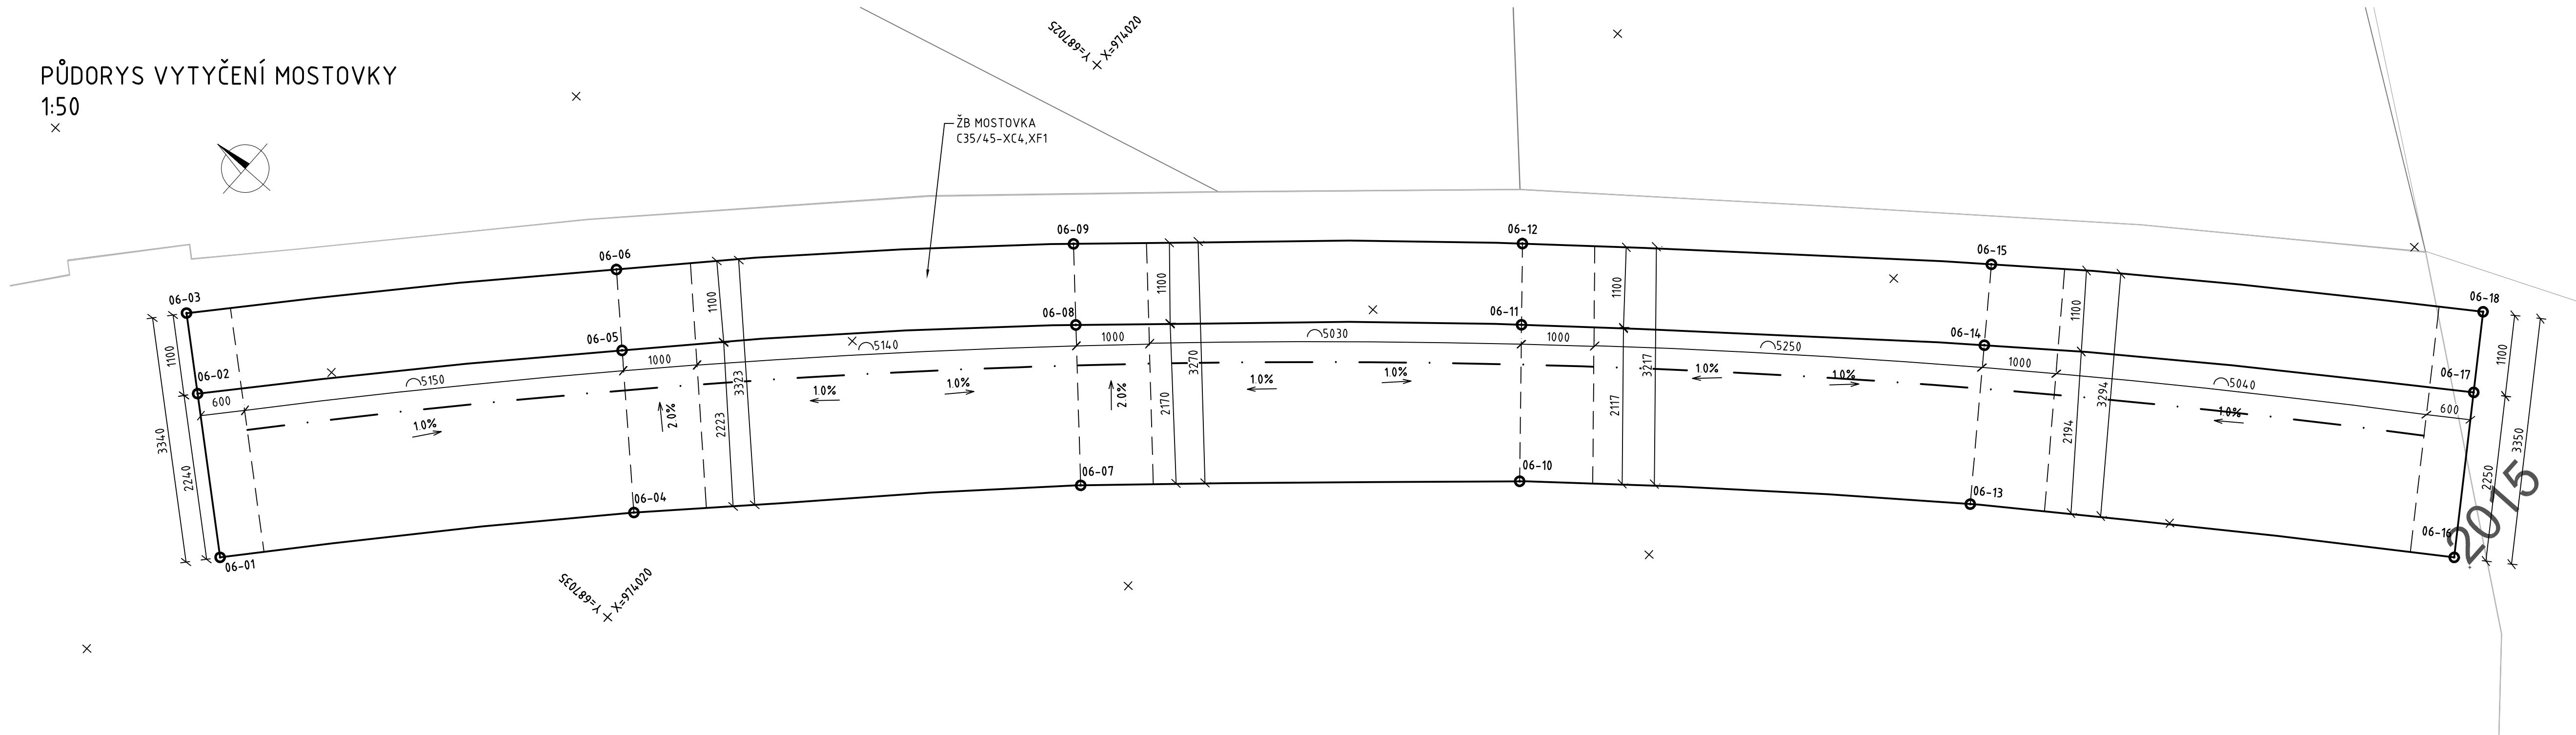

VYTYČOVACÍ BODY
MOSTOVKY

č.bodu	Y [m]	X [m]
06-01	687037.877	974015.531
06-02	687036.419	974013.831
06-03	687035.703	974012.996
06-04	687033.702	974019.326
06-05	687032.164	974017.749
06-06	687031.394	974016.963
06-07	687029.409	974023.613
06-08	687027.825	974022.123
06-09	687027.024	974021.370
06-10	687025.421	974028.030
06-11	687023.818	974026.642
06-12	687022.985	974025.922
06-13	687021.600	974032.804
06-14	687019.863	974031.521
06-15	687018.979	974030.865
06-16	687017.789	974038.193
06-17	687015.942	974036.907
06-18	687015.039	974036.278

KLÍČ ZNAČENÍ VYTYČOVANÝCH BODŮ

XXX	YY	ÚPLNÉ ČÍSLO VYTYČOVANÉHO BODU
XX.X		ČÍSLO OBJEKTU
	YY	POŘADOVÉ ČÍSLO BODU

POZNÁMKY:

- PŘEDPOKLÁDÁ SE ZŘÍZENÍ 3 KS VYTYČOVACÍCH BODŮ MIKROSÍTĚ. ZEMĚMĚŘIČSKÉ PRÁCE BUDOU PROVÁDĚNY VÝLUČNĚ Z BODŮ MIKROSÍTĚ, KONKRÉTNÍ POLOHU URČÍ ZHOTOVITEL
- GEOMETRICKÁ PŘESNOST DLE TKP 1, PŘÍLOHA 9 A PŘÍSLUŠNÝCH TKP JEDNOTLIVÝCH KONSTRUKČNÍCH ČÁSTÍ.
- PODROBNÉ VYTYČOVACÍ VÝKRESY JEDNOTLIVÝCH ČÁSTÍ OBJEKTU BUDOU SOUČÁSTÍ RDS.
- PŘED VLASTNÍM ZAHÁJENÍM STAVEBNÍCH PRACÍ JE NUTNÉ NECHAT VYTÝČIT VŠECHNY STÁVAJÍCÍ INŽENÝRSKÉ SÍTĚ V ROZSAHU STAVBY OBJEKTU, DODRŽET STANOVENÁ OCHRANNÁ PÁSMA, PŘÍPADNĚ PROVÉST JEJICH PŘELOŽKU A PROVÉST KOORDINACI OSTATNÍCH OBJEKTŮ, KOMUNIKACÍ A SÍTÍ.

SO 06 KORUNA HRÁZE

Objednatel:




Povodí Labe, státní podnik
Vita Nejedlého 951
500 03 Hradec Králové

Zhotovitel DSP:



Valbek, spol. s r.o.
Vaňurova 505/17
460 02 Liberec 3

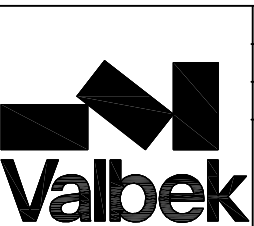

Zhotovitel:
Valbek, spol. s r.o., sř. Ústí n. L.
Děčínská 717/21
400 03 Ústí nad Labem

Vypracoval	Claudia Čulíková	Zak. číslo	16UL01012
Zodp. projektant	Ing. Martin Kyselák	Datum	07/2020
Tech. kontrola	Ing. Jiří Jachan	Stupeň	DPS
Akce VD HARCŮV ZAJIŠTĚNÍ BEZPEČNOSTI ZA POVODNÍ		Počet formátů	5 x A4
		Měřítko	M 1:50
		Č. přílohy	Paré
Příloha SCHEMA VYTYČENÍ MOSTOVKY		D.06.5	