




ŘEZ 1 - 1
Měřítko 1:50

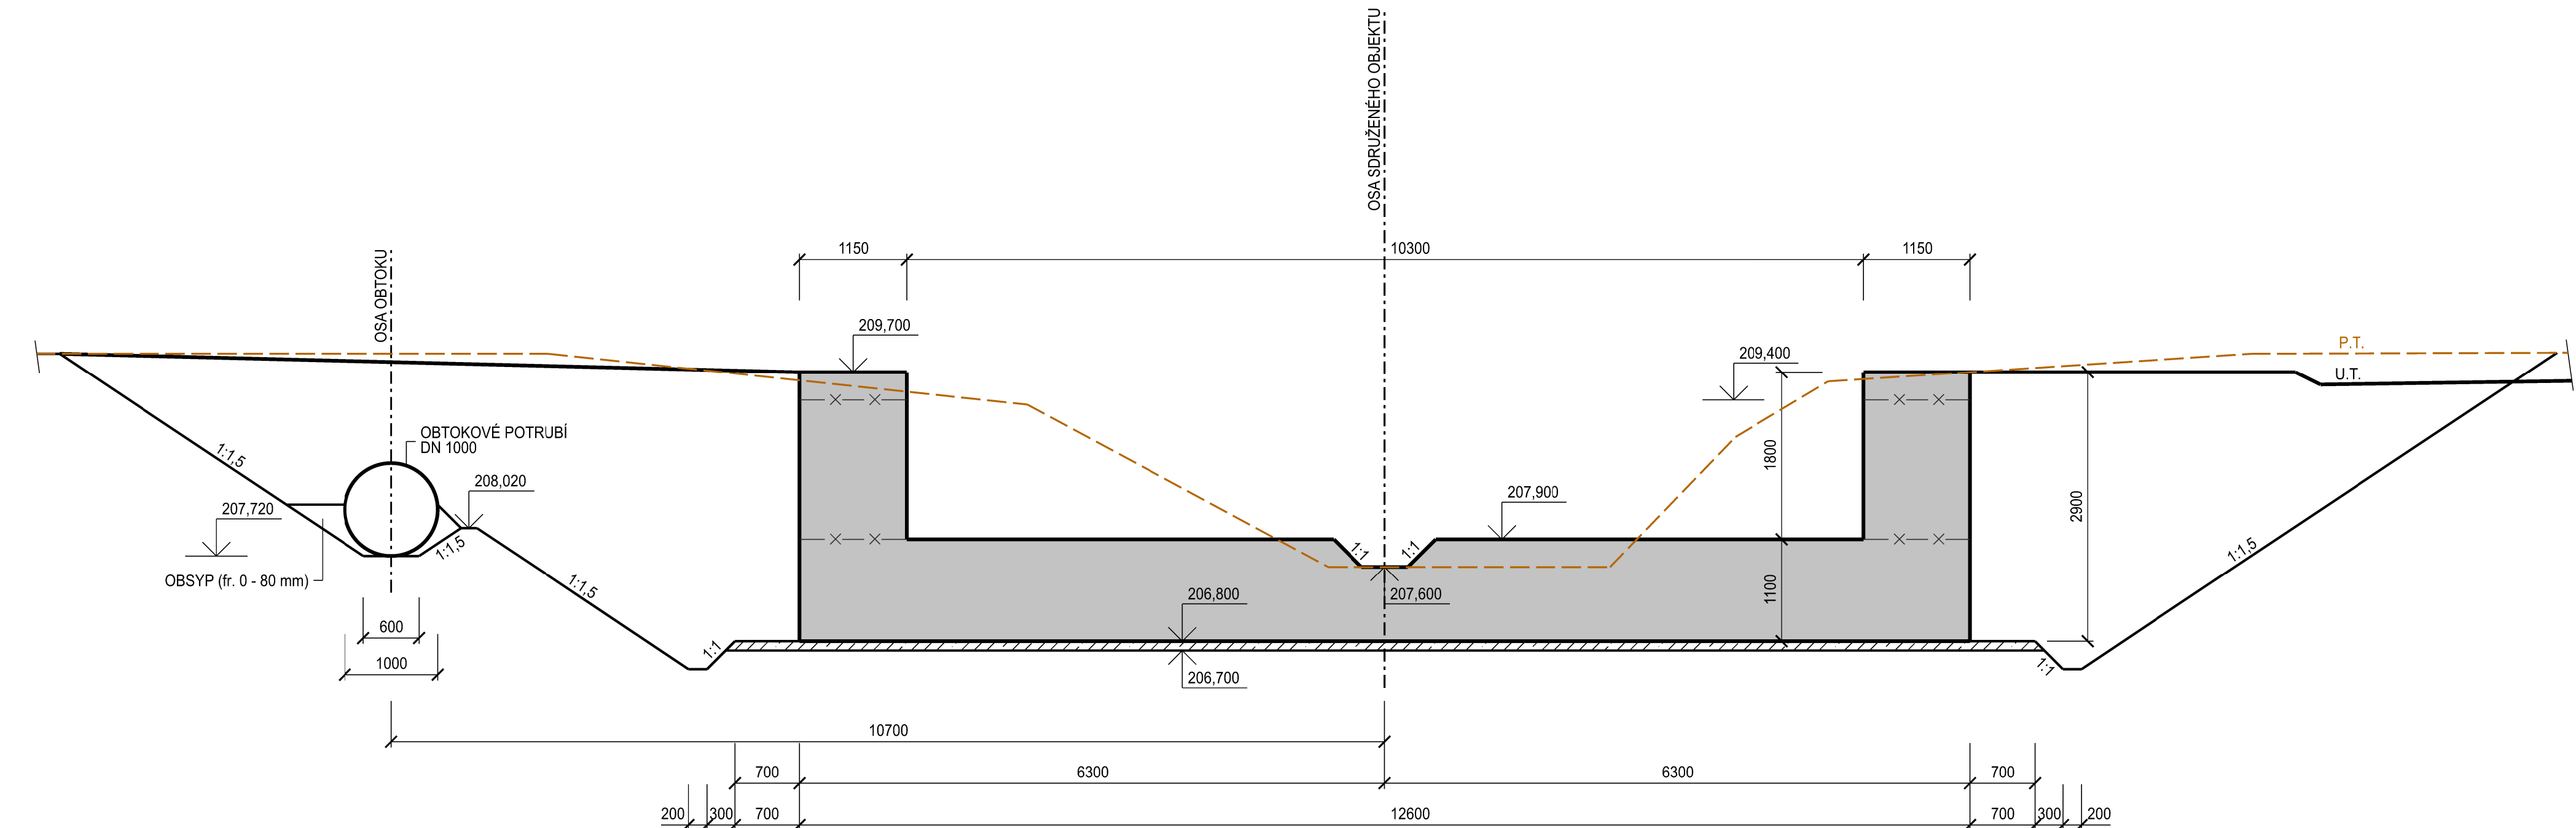


ŘEZ 3 - 3
Měřítko 1:50

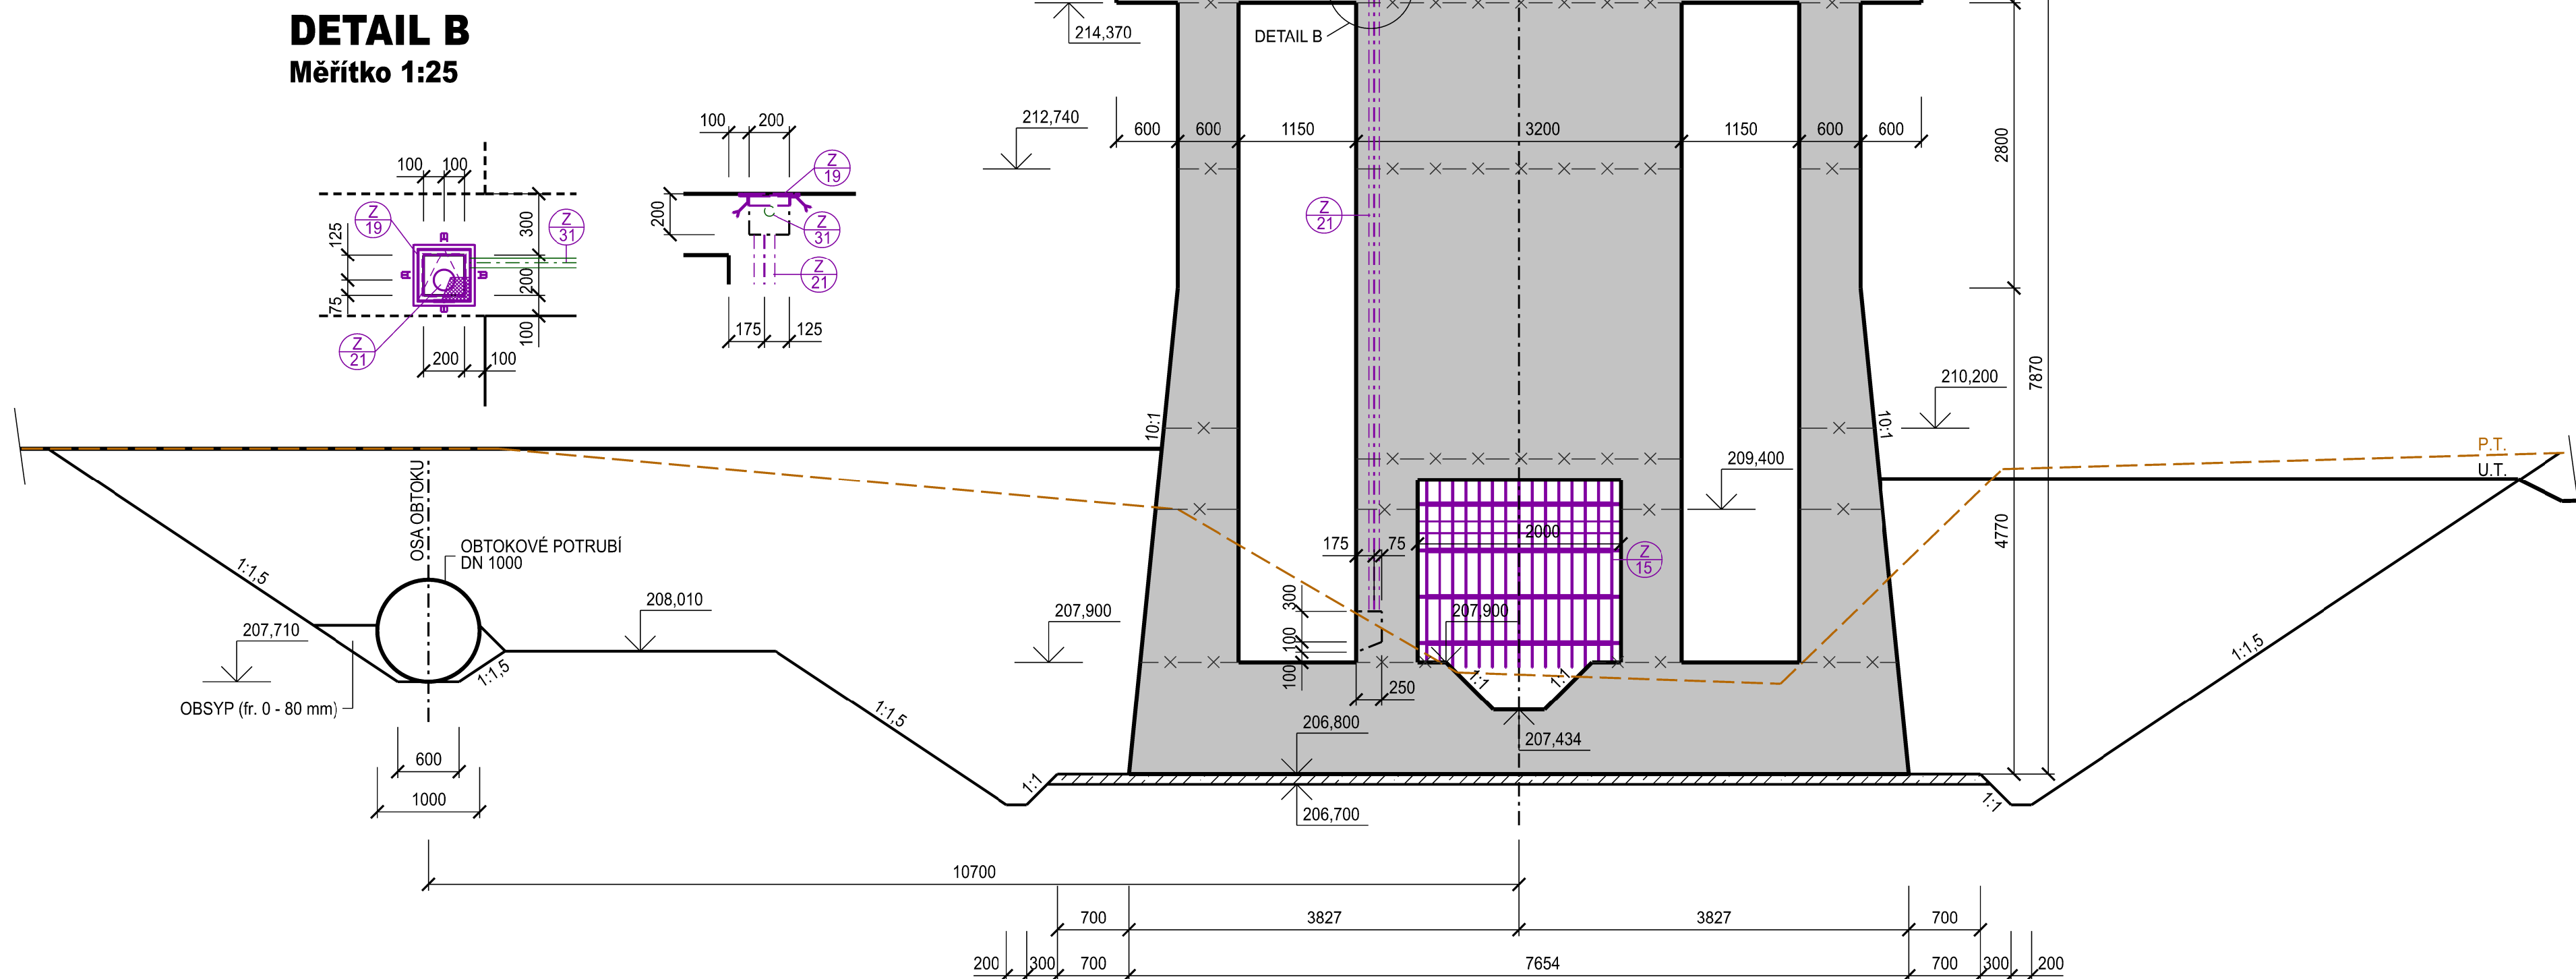

ŘEZ 2 - 2
Měřítko 1:50

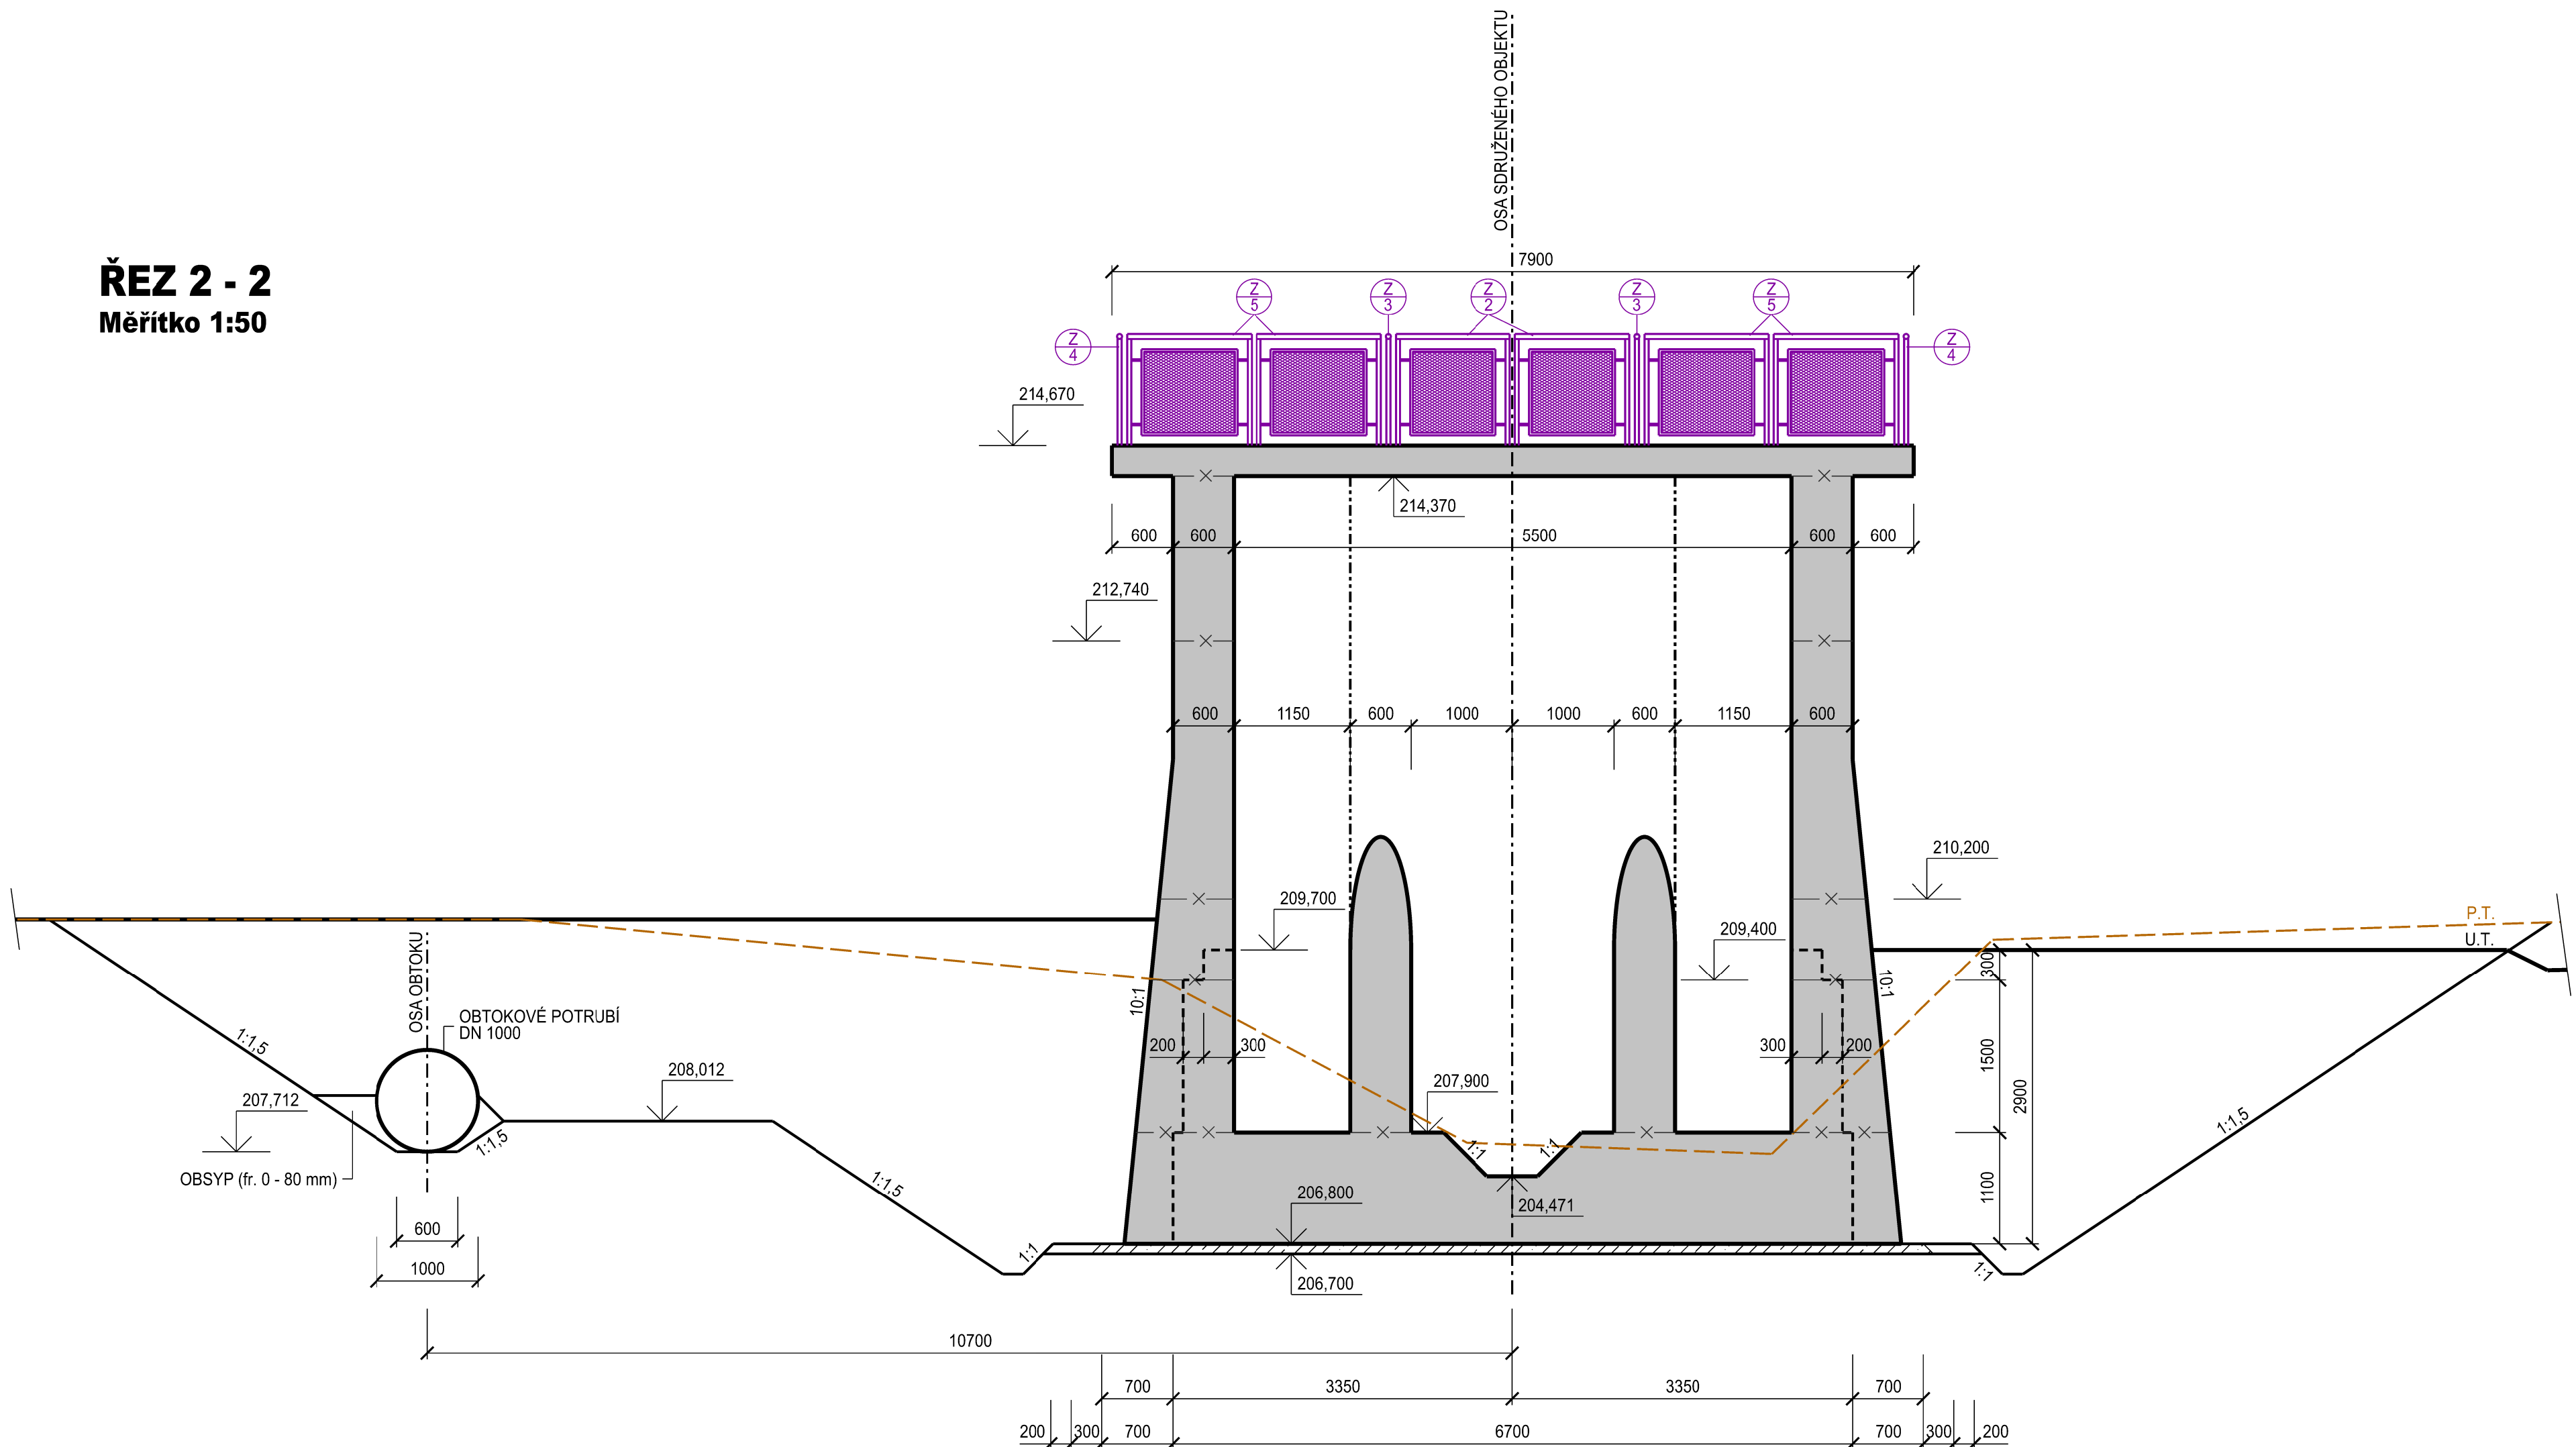

ŘEZ 4 - 4
Měřítko 1:50

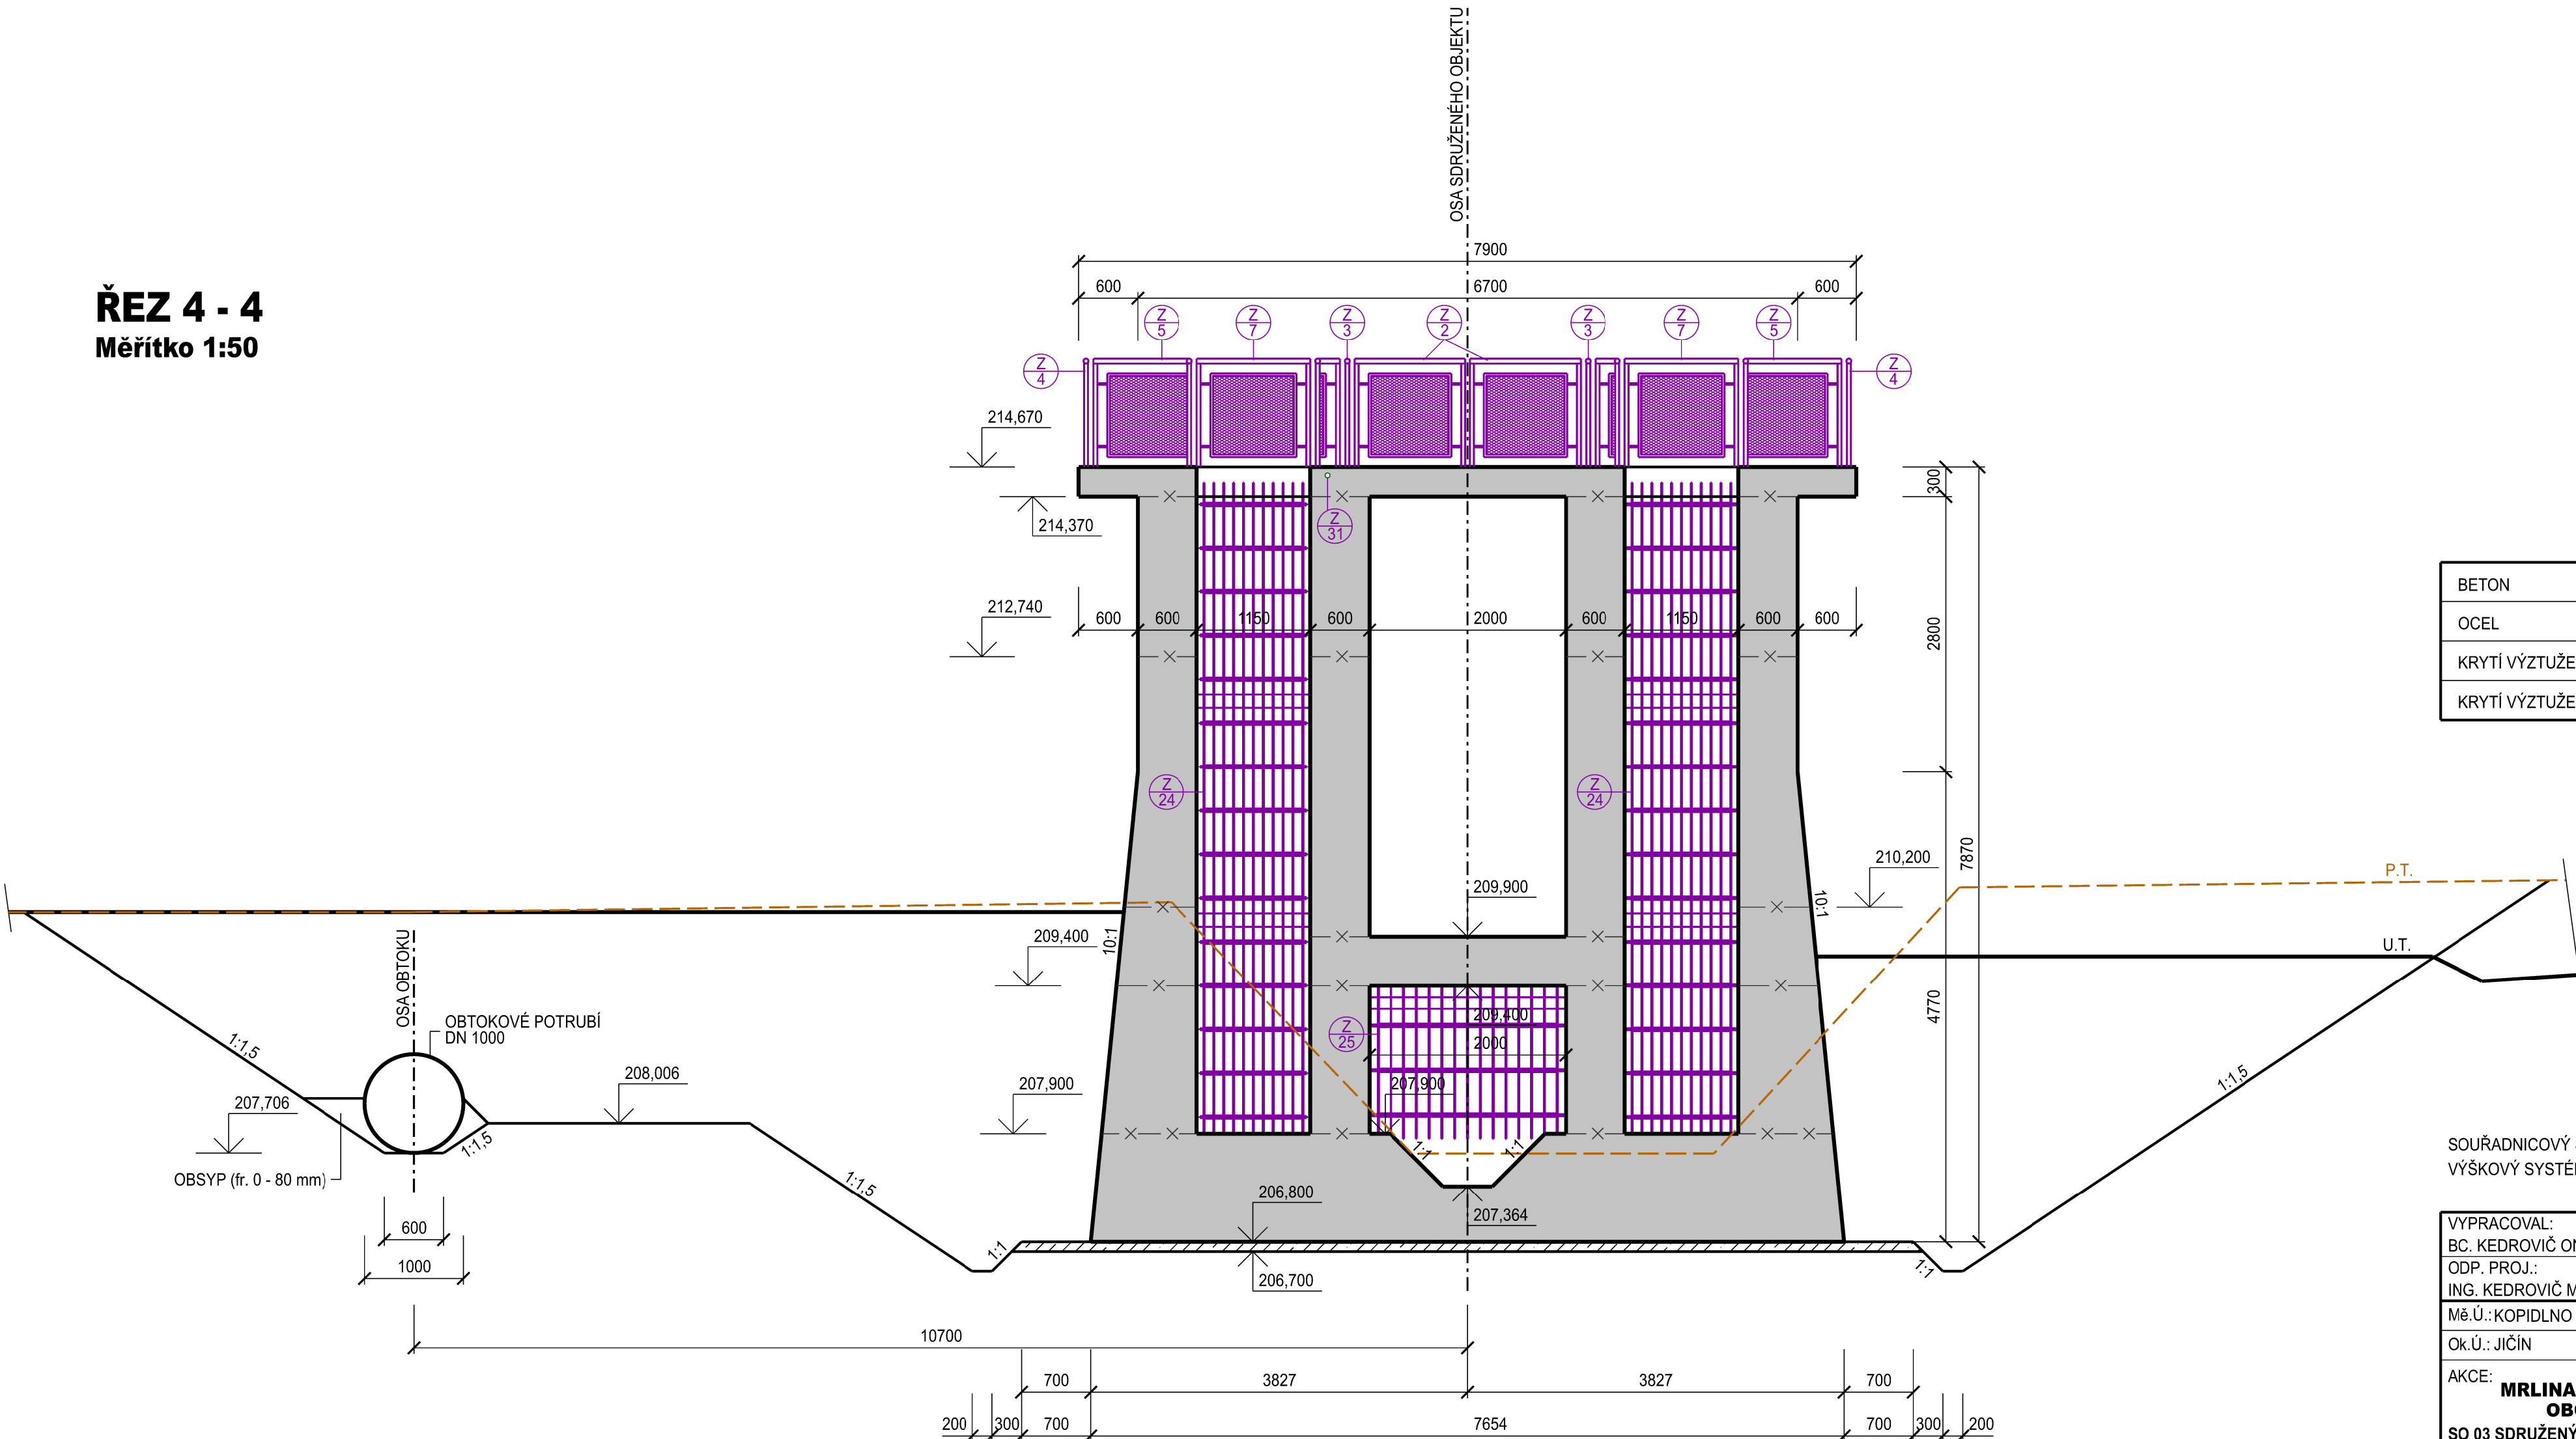

BETON	C 30/37 (B30) XC4, XF4 - Cl D4 - Dmax 16 - S2 max průsak vody podle ČSN EN 12 390 - 5, 50 mm
OCEL	10 505 - R (B500A)
KRYTÍ VÝZTUŽE	50 mm
KRYTÍ VÝZTUŽE - LÁVKA	35 mm

SOUŘADNICOVÝ SYSTÉM: S-JTSK
VÝŠKOVÝ SYSTÉM: Bvp

VYPRACOVAL: BC. KEDROVÍČ ONDŘEJ	HIP: ING. KEDROVÍČ MILOŠ	
ODP. PROJ.: ING. KEDROVÍČ MILOŠ	VED. PROJ. ATEL.: ING. KEDROVÍČ MILOŠ	
Mě.Ú.: KOPIDLNO	Kr.Ú.: KRALOVHRADECKÝ	FORMAT: 55 A4
Ok.Ú.: JIČÍN	INVESTOR: PŮVODÍ LABE, státní podnik	DATUM: 6/2019
AKCE: MRLINA, VESTEC - ROŽBALOVICE, ZVÝŠENÍ OCHRANY OBCE VÝSTAVBOU POLDRŮ - POLDR MLYNEC	STUPEŇ: DPS	Č. ZAK.: 03-01455
SO 03 SDRUŽENÝ OBJEKT	ARCH. Č.: 0555	Č. PŘÍLOHY: D - 3.4
PŘÍLOHA:	PŘÍČNÉ ŘEZY	MĚŘÍTKO: 1:50, 1:25