


PPV KP ZAHRADNÍ - ODKRYTÍ KORYTA

SITUAČNÍ VÝKRES DIO M 1:2000

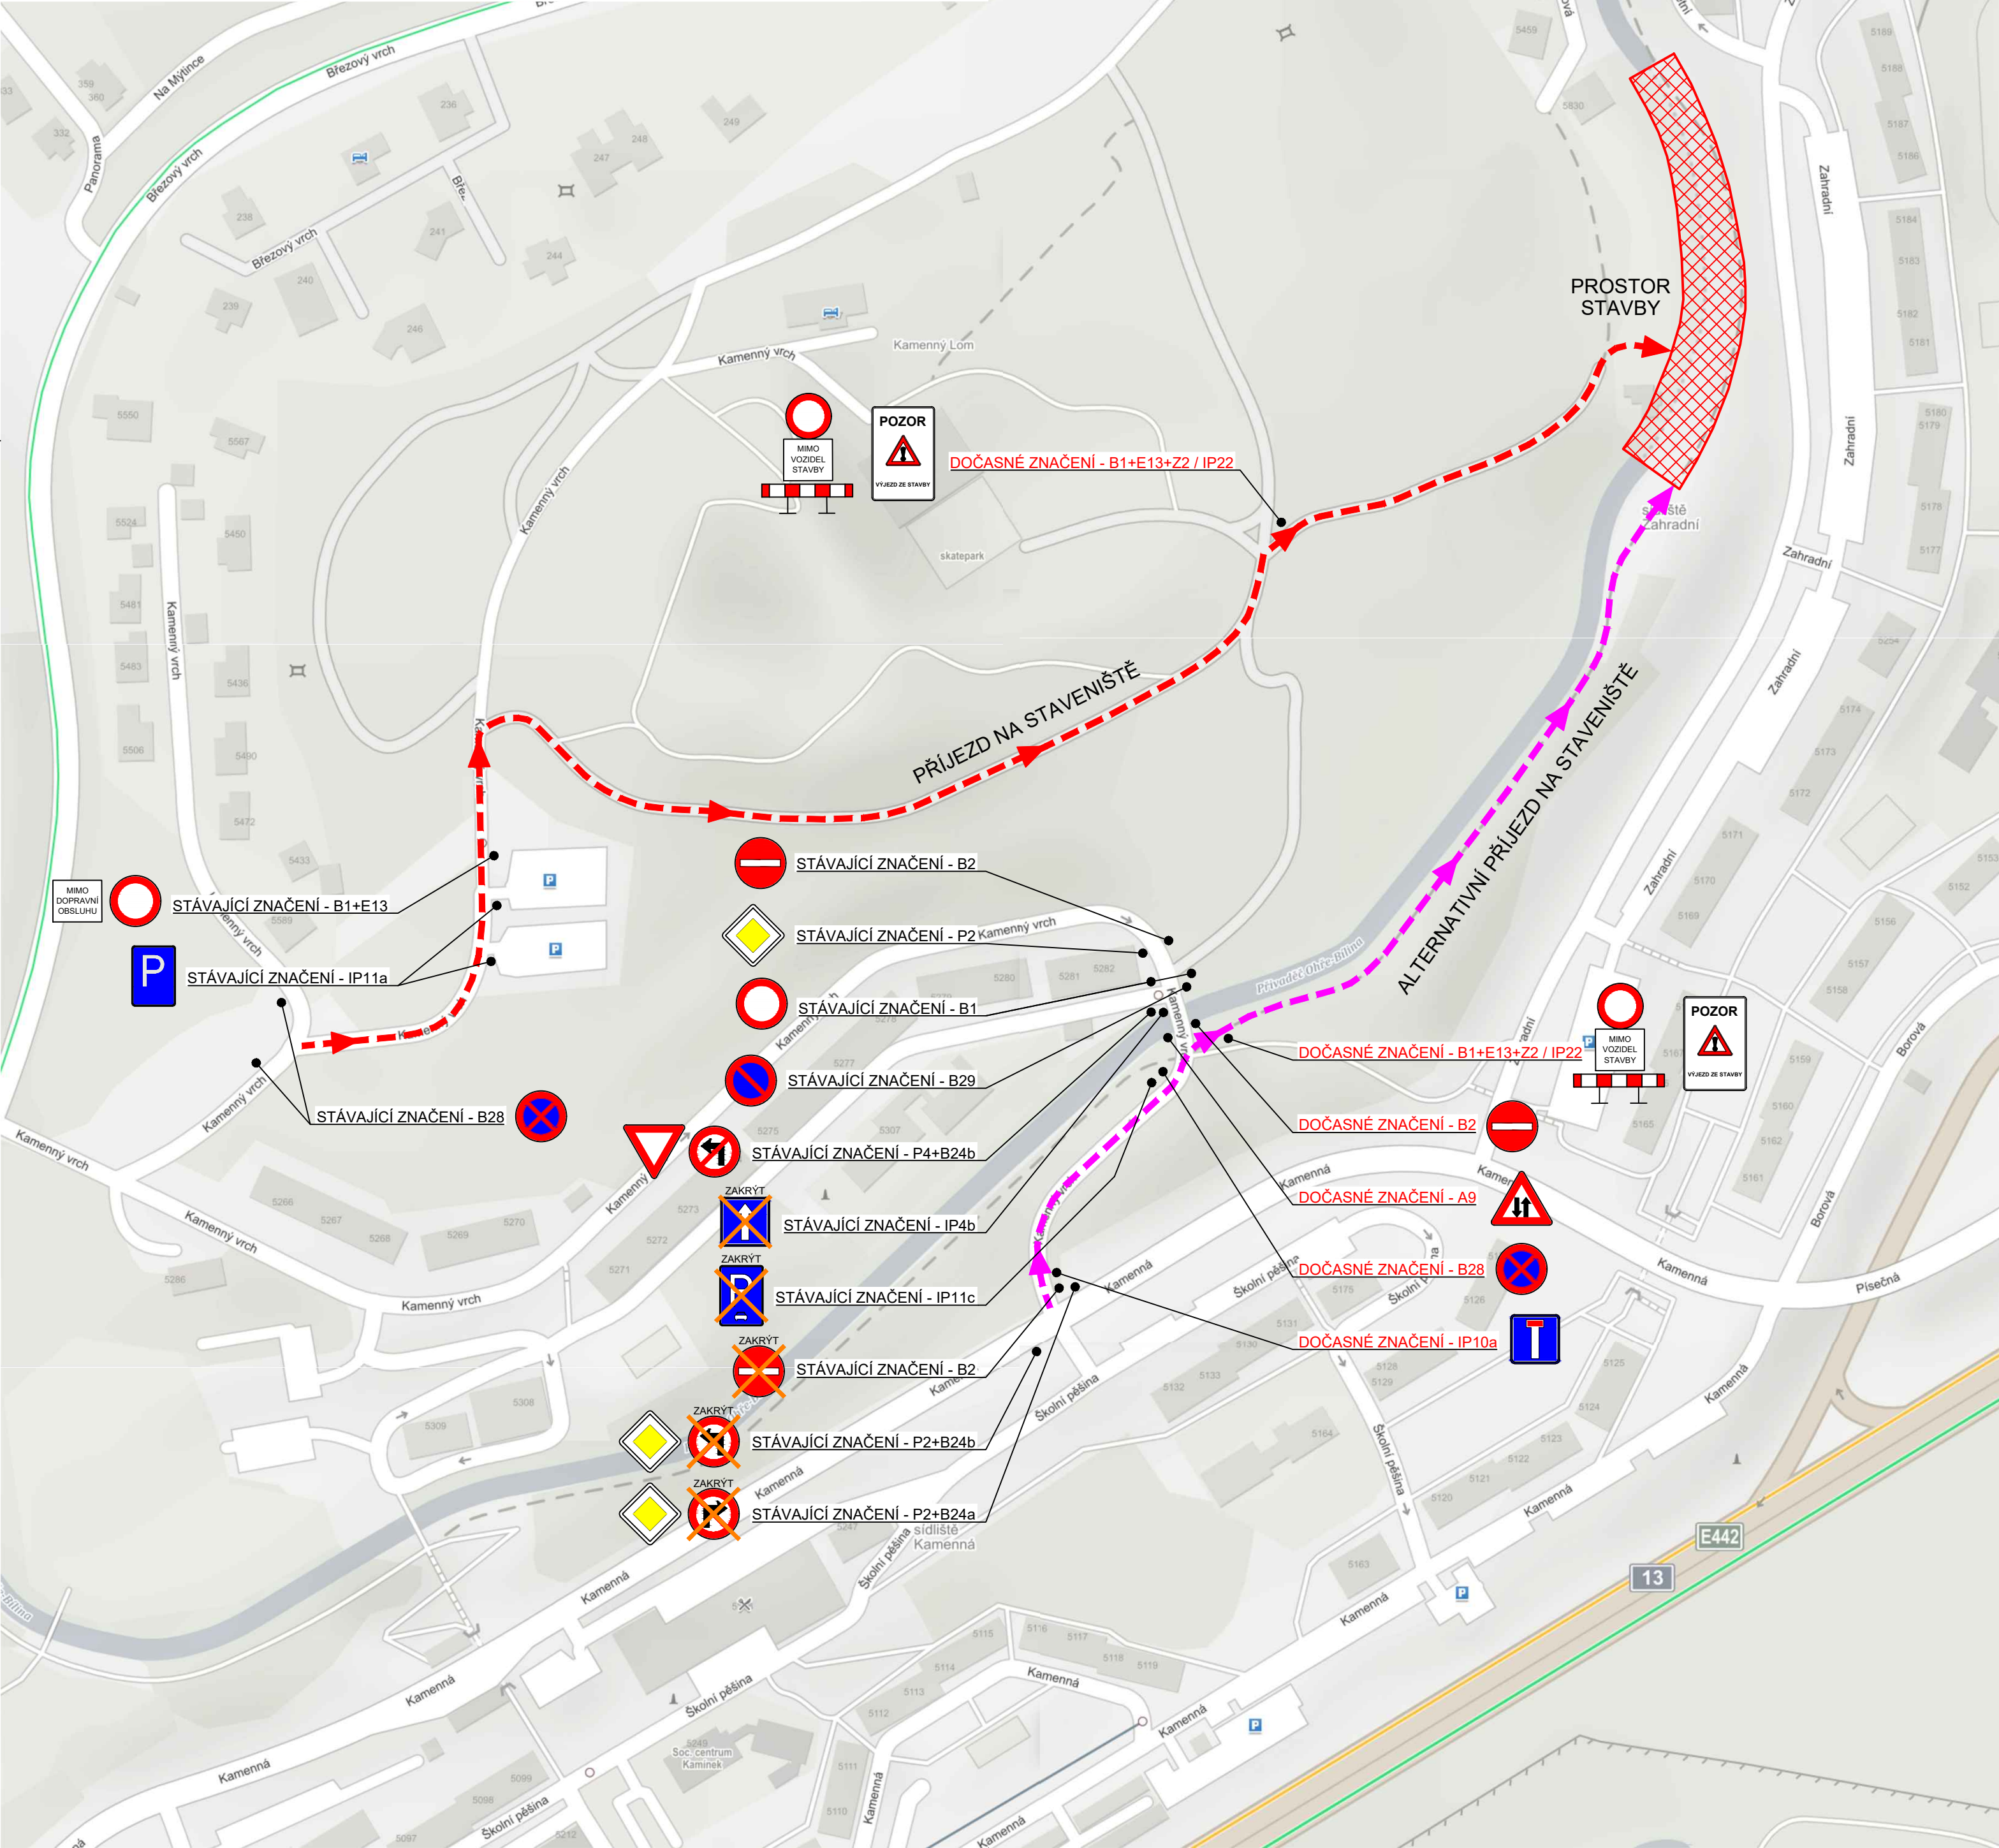

PŘÍSTUP NA STAVBU

PRIMÁRNÍ TRASA

PŘÍJEZD ZAČÍNÁ V ULICI KAMENNÝ VRCH V JEJÍ VÝCHODNÍ ČÁSTI U ODSTAVNÝCH PARKOVACÍCH PLOCH. PO PARKOVÉ KOMUNIKACI (na p.p.č. 6038/1) POKRÁČUJE TRASA ZÁPADNÍM SMÉREM DO PROSTORU STAVBY, KDE SE BUDE NACHÁZET SJEZD KE KRYTÉMU PROFILU KORYTA PPV.

ALTERNATIVNÍ TRASA

PŘÍJEZD ZAČÍNÁ V ULICI KAMENNÁ ODBOČENÍM DO ULICE KAMENNÝCH VRCH A DÁLE SJEZDEM NA OBSLUŽNOU KOMUNIKACI PODÉL PRAVÉHO BŘEHU KORYTA PPV DO PROSTORU STAVBY. V TRASE JE NUTNÁ DOČASNÁ ZMĚNA DOPRAVNÍHO OPATŘENÍ, PROTOŽE ULICE KAMENNÝ VRCH JE JEDNOSMĚRNÁ.

ALTERNATIVNÍ TRASU PO LEVÉM BŘEHU (HRÁZI) PPV JE MOŽNÉ VYUŽÍVAT JEN ČÁSTEČNĚ ZA URČITÝCH PODMÍNEK. PRO TRASU PLATÍ VÁHOVÉ OMEZENÍ NÁKLADNÍCH AUT DO 7,5 t A DÁLE OMEZENÍ DLE KLIMATICKÝCH PODMÍNEK. CESTU NENÍ MOŽNÉ POUŽÍVAT BĚHEM DEŠTIVÉHO POČASÍ NEBO TĚSNĚ PO NĚM Z DŮVODU SNÍŽENÍ ÚNOSNOSTI ŠTĚRKOVÉHO KRYTÍ. POUŽÍVÁNÍ TRASY BUDE VÁZANÉ NA SOUHLAS TECHNICKÉHO DOZORU INVESTORA.

PŘEDPOKLÁDANÁ DOBA DOPRAVNÍCH OPATŘENÍ - 4 MĚSÍCE (17 TÝDNŮ)

UPOZORNĚNÍ

- S TÝDENNÍM PŘEDSTIHEM BUDOU NA VŠECH PŘÍJEZDOVÝCH KOMUNIKACÍCH OSAZENY DOPRAVNÍ ZNAČKY IP22 S UPOZORNĚNÍM O DOČASNÉ ZMĚNĚ MÍSTNÍ ÚPRAVY.
- ZHOTOVITEL STAVBY MUSÍ ZAJISTIT S DOSTATEČNÝM PŘEDSTIHEM INFORMOVANOST O PŘÍPADNÝCH ZMĚNÁCH DOPRAVNÍHO ZNAČENÍ ZA POMOCI OSAZENÍ PROVIZORNÍCH ZNAČEK ZÁKAZU STÁNÍ B29 S DODATKOVOU TABULKOU S INFORMACÍ O DATU UZAVŘENÍ.
- PŘED ZAHÁJENÍM PRACÍ MUSÍ ZHOTOVITEL PROJEDNAT DIO S POLICIÍ ČR - DOPRAVNÍM INSPEKTOREM ÚSTECKÉHO KRAJE ÚZEMNÍM ODBOREM CHOMUTOV.

SOUŘADNICOVÝ SYSTÉM S-JTSK
VÝŠKOVÝ SYSTÉM BALT PO VYROVNÁNÍ

| | | | | |
|----------|--------------|-----------|----------------|--------|
| 5 | | | | |
| 4 | | | | |
| 3 | | | | |
| 2 | ČISTOPIS | 27.7.2021 | Ing.T.DARIVČÁK | |
| 1 | DRUHÉ VYDÁNÍ | 28.5.2021 | Ing.T.DARIVČÁK | |
| 0 | PRVNÍ VYDÁNÍ | 1.2.2021 | Ing.T.DARIVČÁK | |
| ZMĚNA Č. | POPIS ZMĚNY | DATUM | KONTROLOVAL | PODPIS |

| | | | | | |
|---|---|---|---|--|------------|
| VYPRACOVAL | KONTROLOVAL | ZODP.PROJ. | HIP |  <div>VP PROJEKTING s.r.o. autORIZOVANÁ projekční a inženýrská kancelář Přemyslova 3, 120 00 Praha 2 Provozovna: Kolová 2, 360 01 Karlovy Vary IČO: 63676907, DIČ: CZ-63676907 Držitel certifikátu ISO 9001</div> | |
| Ing.T.DARIVČÁK | P.JANOUSEK | Ing.J.ŠINTÁK | Ing.J.ŠINTÁK | | |
|  |  |  |  | | |
| SL.Ú. - MAGISTRÁT MĚSTA CHOMUTOV - ODBOR ŽIVOTNÍHO PROSTŘEDÍ | | | | | |
| INVESTOR: POVODÍ OHŘE s.p., BEZRUCHOVA 4219, 430 03 CHOMUTOV | | | | | |
| STAVBA : <div>PPV KP ZAHRADNÍ ODKRYTÍ KORYTA</div> | | | | | |
| OBSAH: DOKUMENTACE PRO STAVEBNÍ POVOLENÍ A PRO PROVÁDĚNÍ STAVBY SITUAČNÍ VÝKRES DIO | | | | | |
| FORMÁT | | | | 6x44 | ČÍSLO PARÉ |
| ÚČEL | | | | DSP+DPS | |
| DATUM | | | | 07/2021 | |
| MĚŘITKO | | | | 1:2000 | |
| kótováno v | | | | m | |
| Č.ZAKÁZKY | | | | VP 04-04/2018 | |
| Č.VÝKRESU | | | | | C.8 |