



D.4.03 SO 04 - KORYTO POD HRÁZÍ

ŘEZY KORYTEM POD HRÁZÍ

ŘEZ I-I'

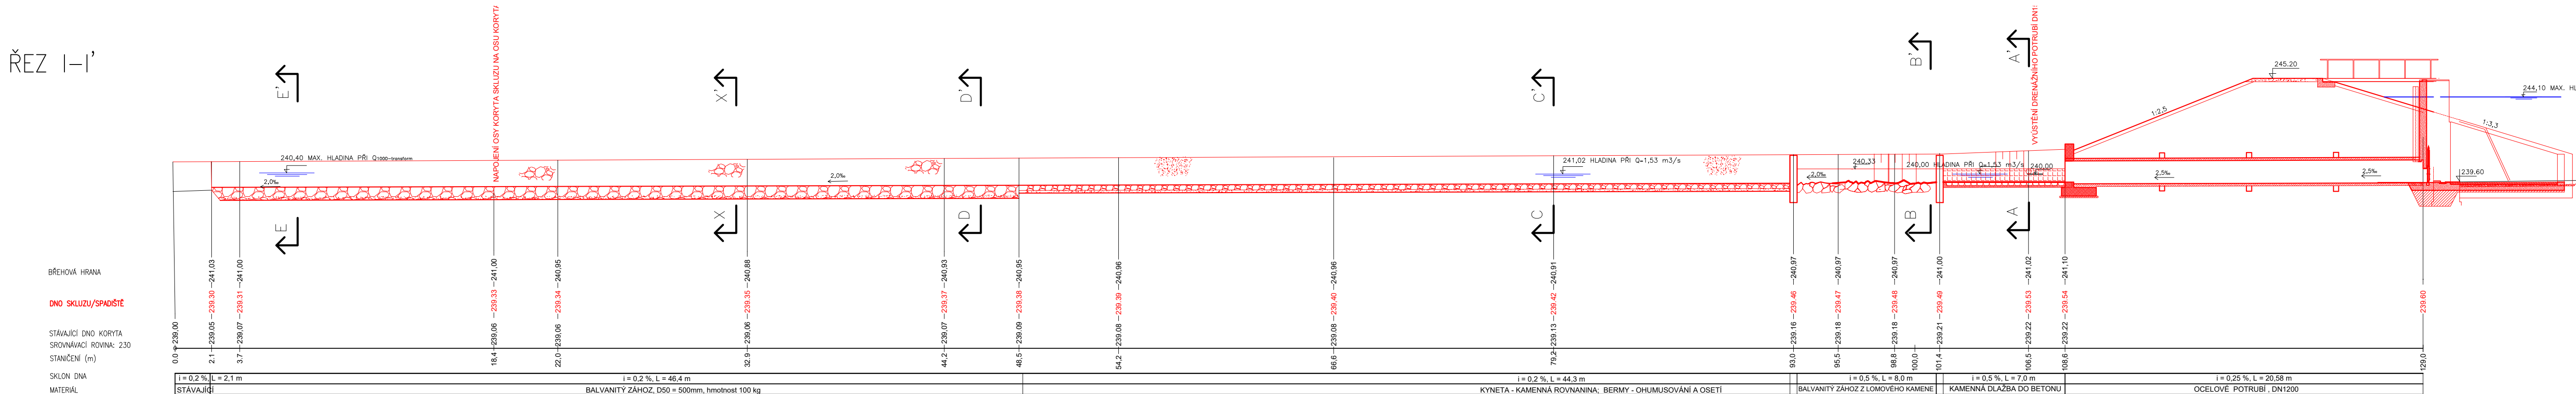

ŘEZ X-X'

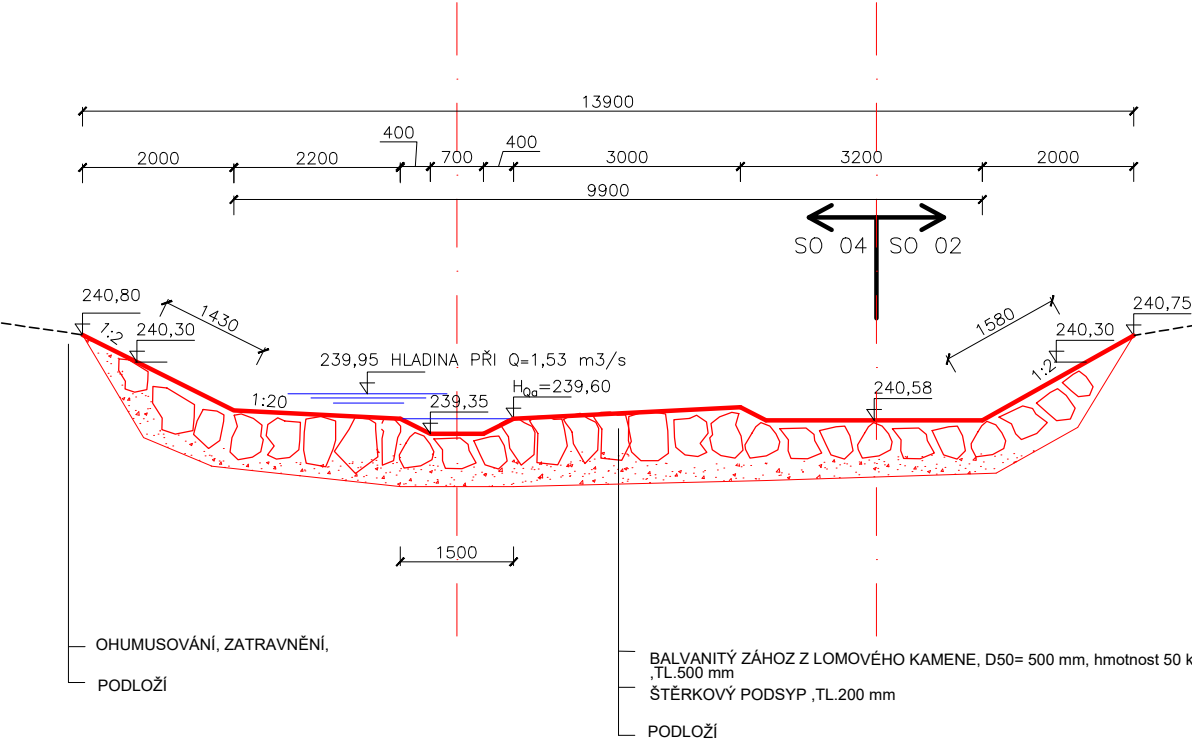

Umístění stavby v rámci ČR:
Kraj: Královéhradecký
Okres: Hradec Králové
Obec: Čermilov
Katastrální území: Bukovina u Hradce Králové - 616044
Souřadný systém: JTSK
Výškový systém: Balt p.v.


SO 03 - POŽERÁK a SPODNÍ VÝPUŠT

Objednatel: Povodí Labe, státní podnik
Vita Nejedlého 951
500 03 Hradec Králové


Zhotovitel: Valbek
Valbek, spol. s r.o., středisko Plzeň
Parková 1205/11
326 00 Plzeň
HIP: Ing. Lucie Krupičková

Vypracoval: Ing. Martin Egermaier
Zodp. projektant: Ing. Martin Egermaier
Tech. kontrola: Ing. Lucie Krupičková
Akce: Librantický potok, Bukovina, výstavba retenční suché nádrže
Zhotovitel: Valbek, spol. s r.o.
Příloha: ŘEZY KORYTEM POD HRÁZÍ
Zak. číslo: 15UL31027
Datum: 07/2021
Stupeň: PDPS
Počet formátů: 4 x A4
Měřítko: 1 : 5000 / 100
Č. přílohy: Paré


ŘEZ E-E'

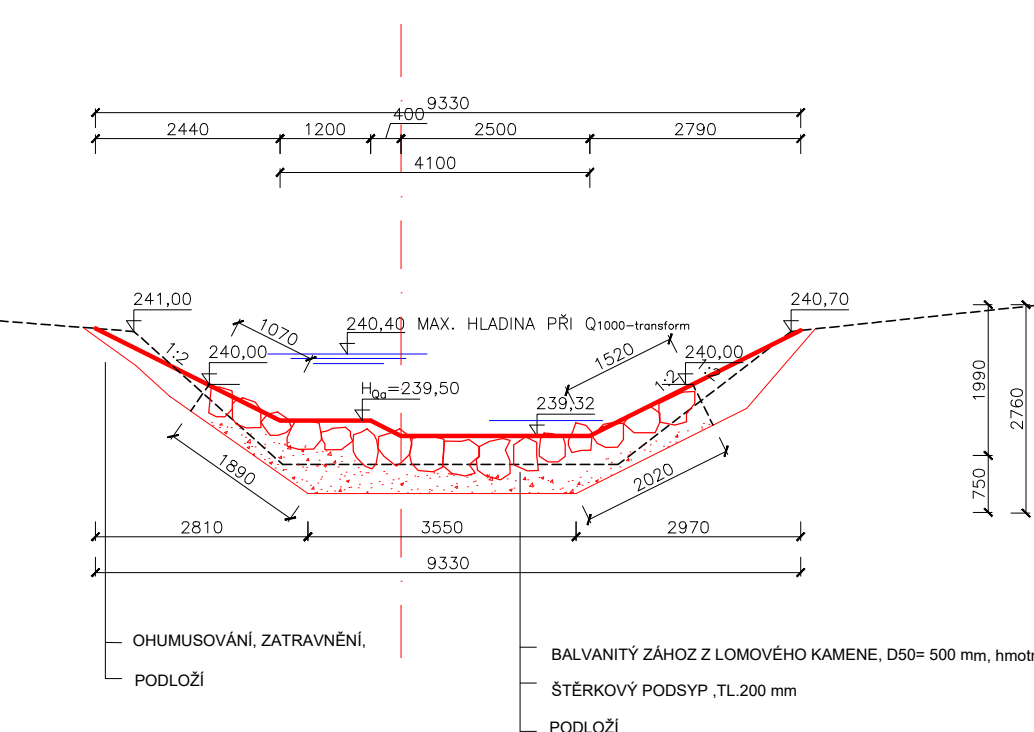


ŘEZ D-D'

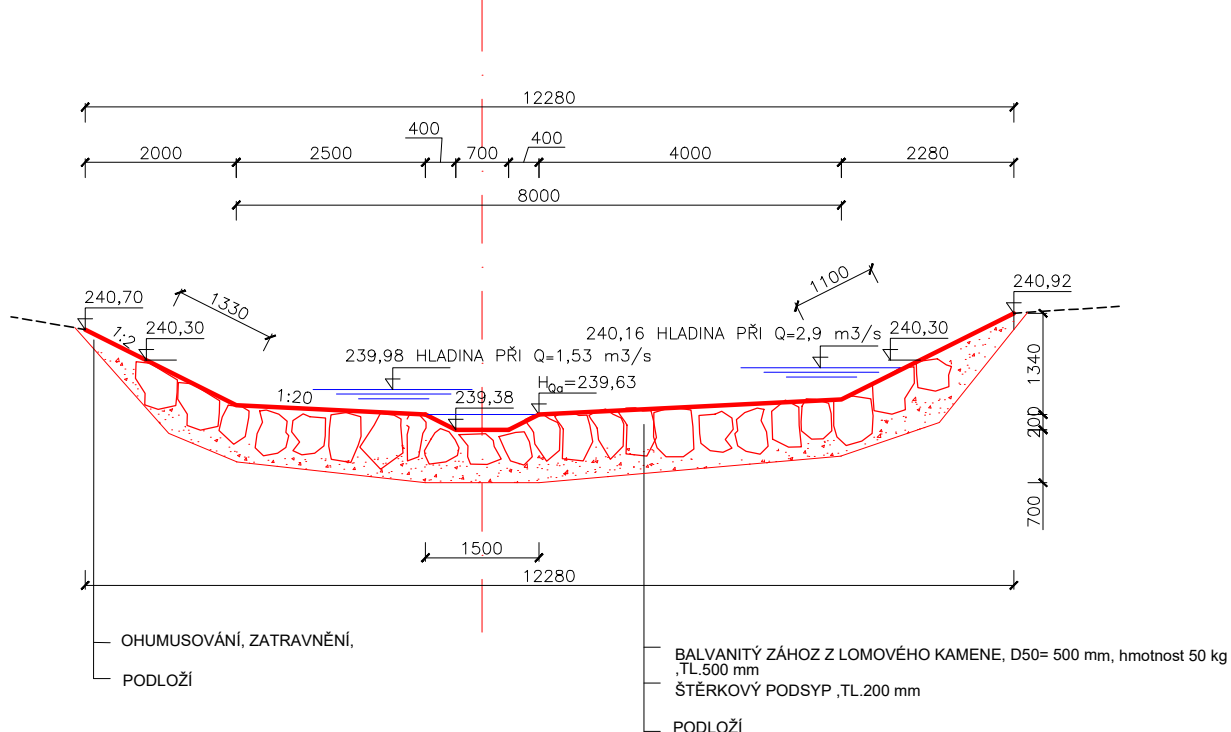

ŘEZ C-C'

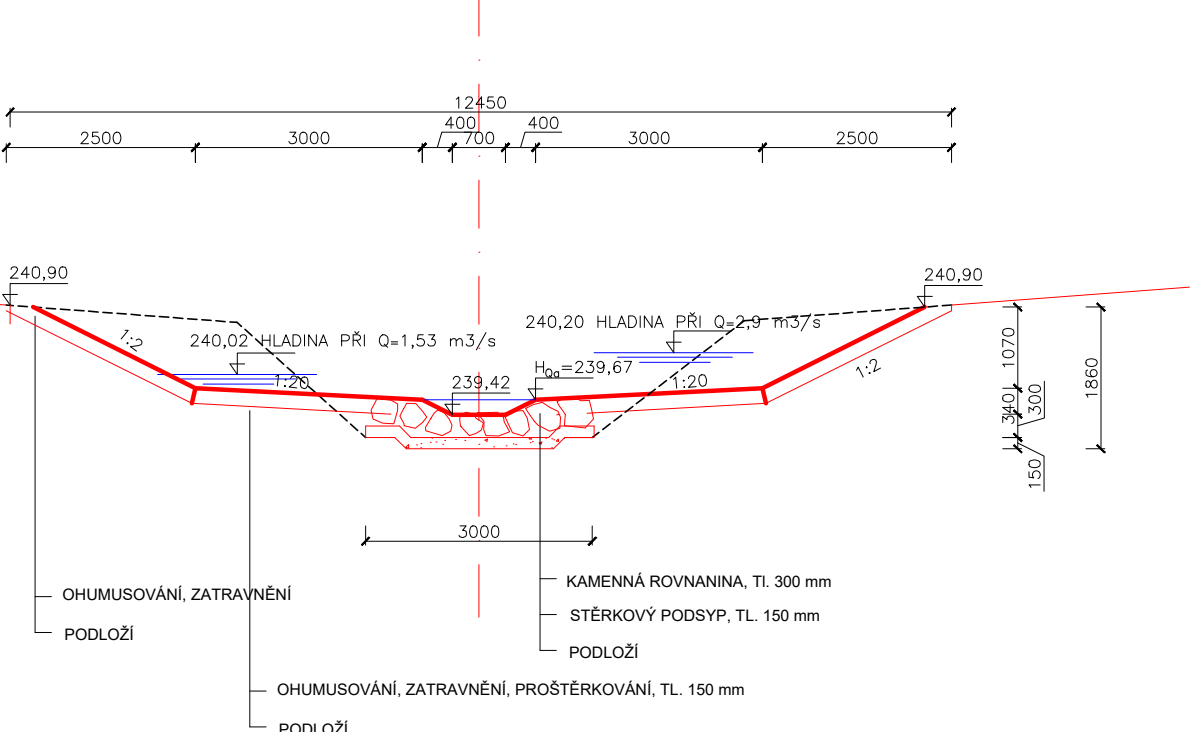

ŘEZ B-B'

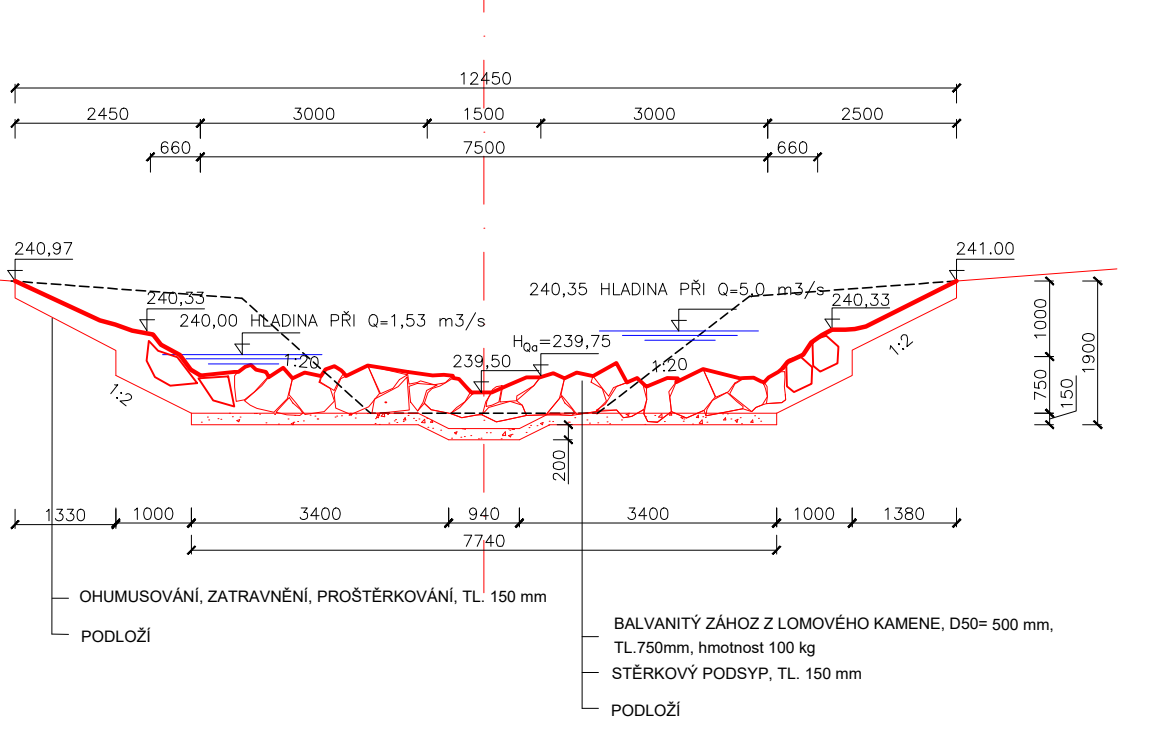

ŘEZ A-A'

