


D.7.02 - MONITORING SNÍMÁNÍ HLADINY

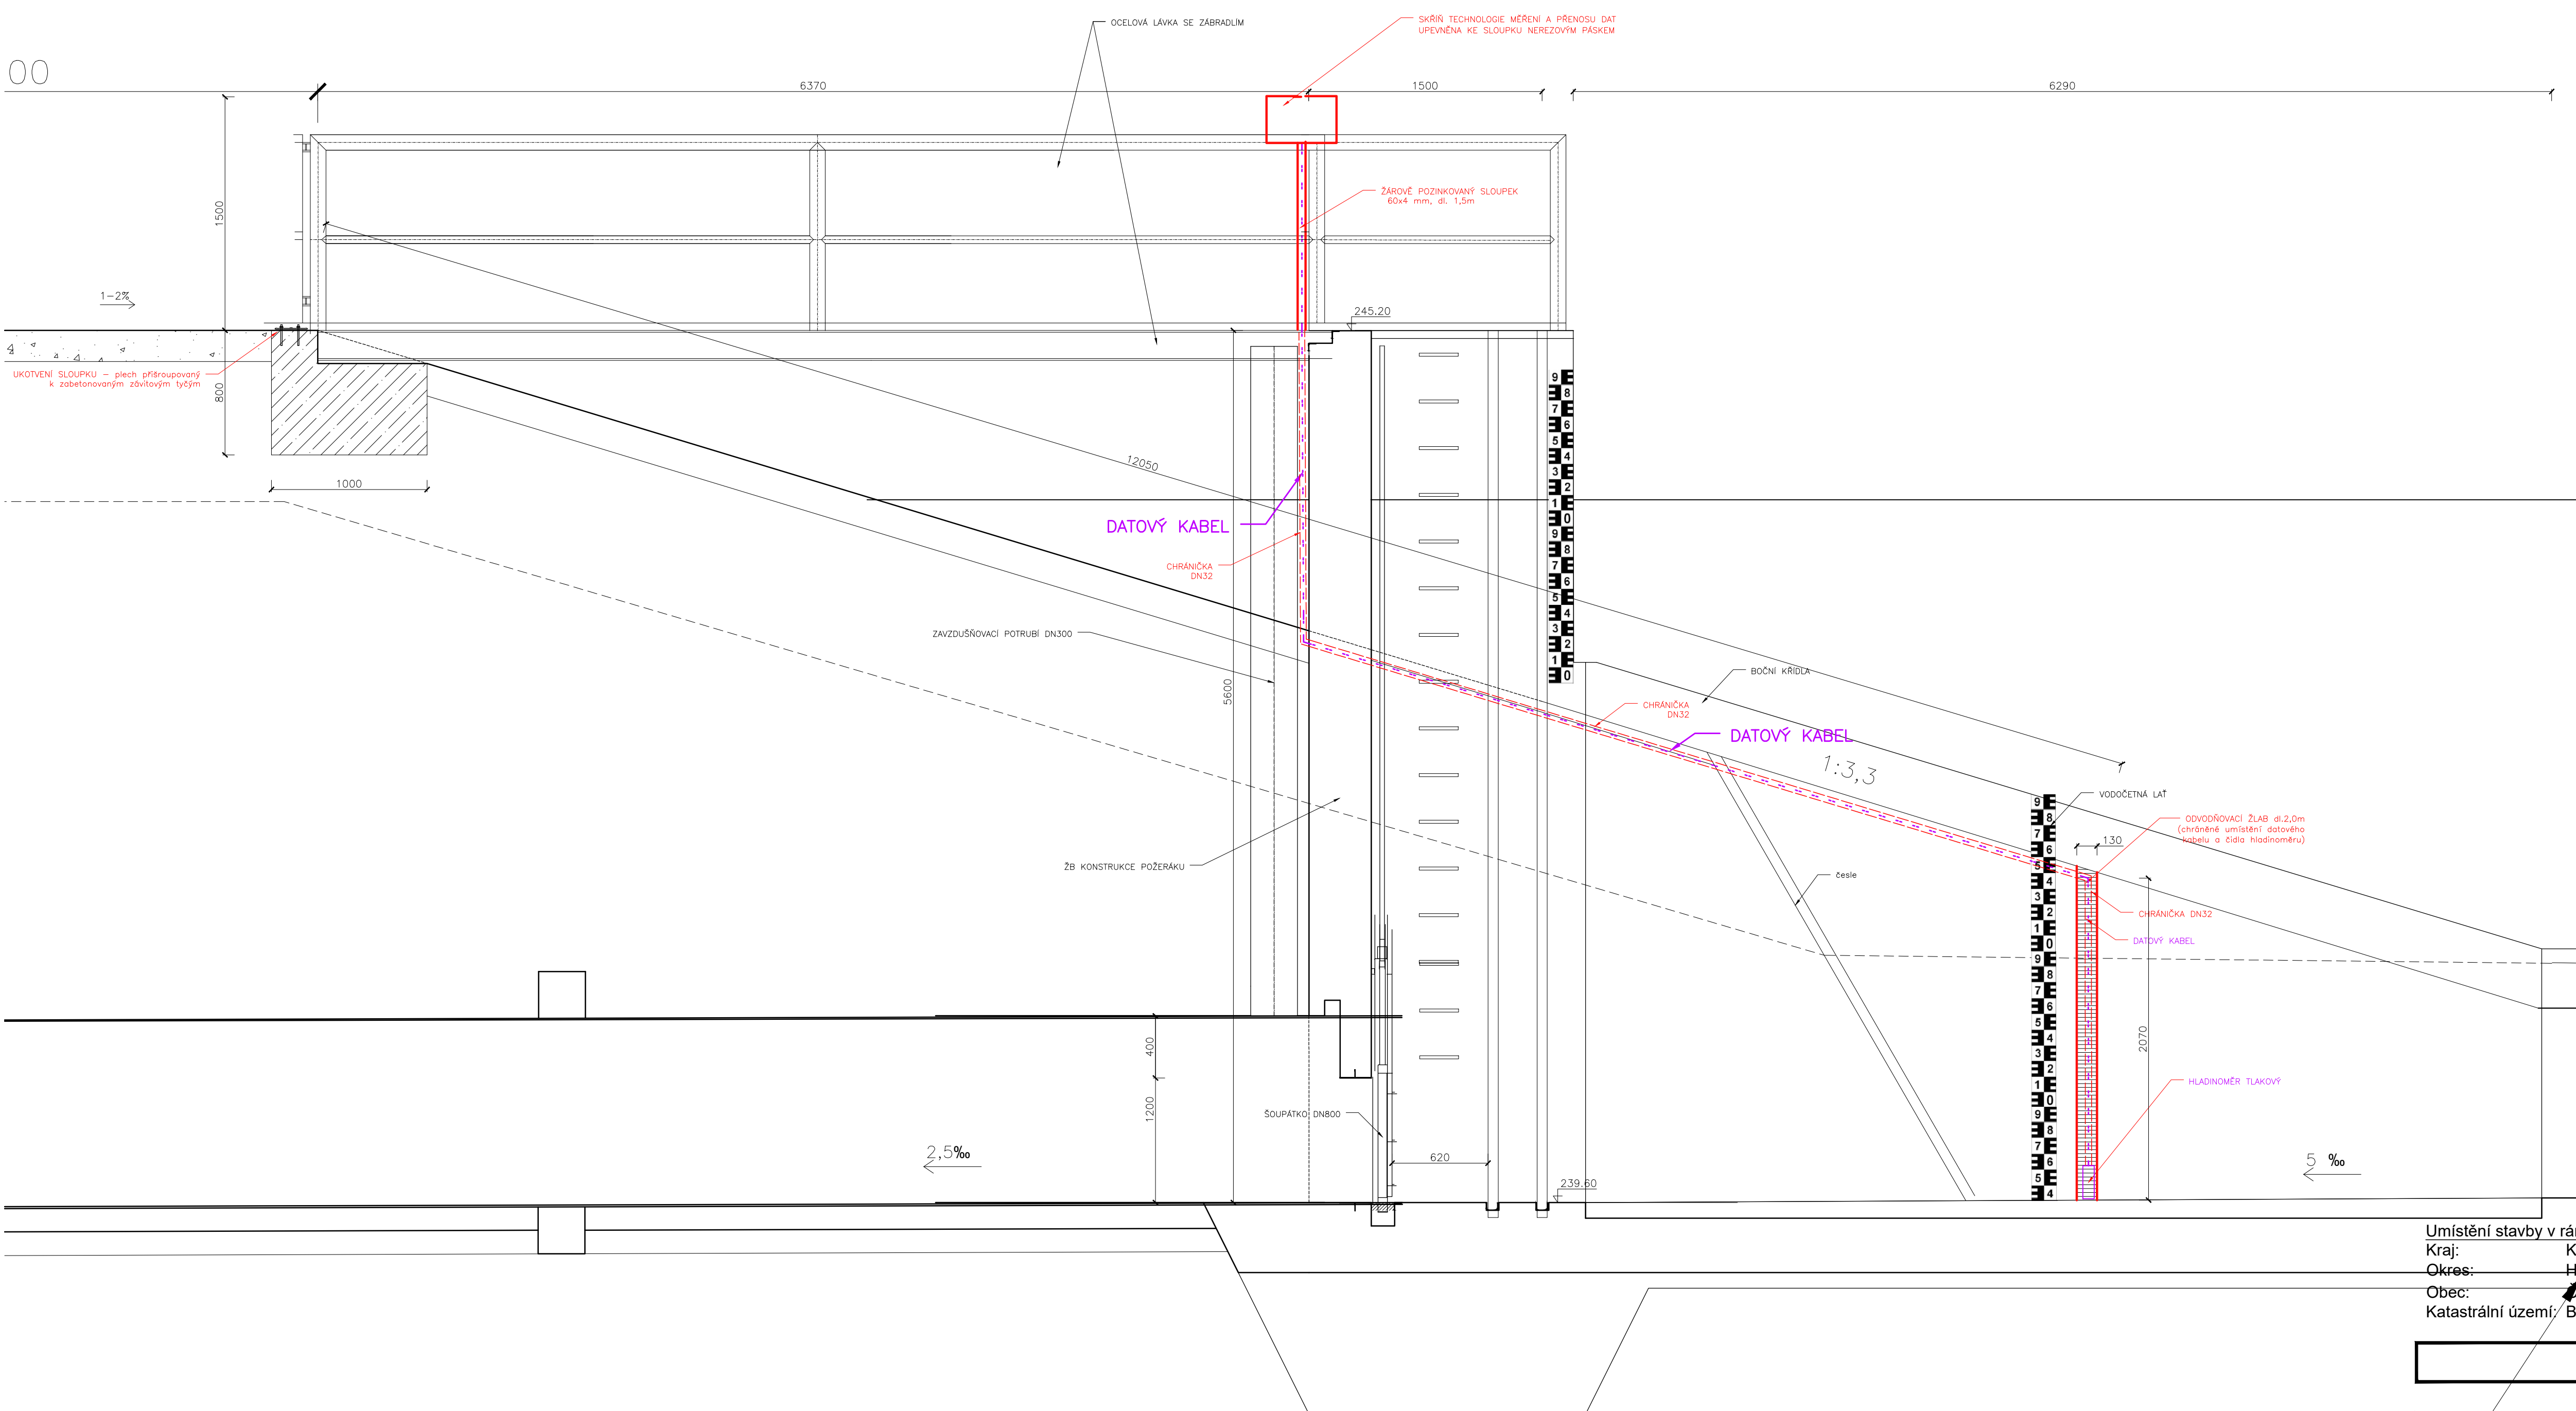

Umístění stavby v rámci ČR:
Kraj: Královehradecký
Okres: Hradec Králové
Obec: Pernilov
Katastrální území: Bukovina u Hradce Králové - 616044

Souřadný systém	JTSK
Výškový systém	Balt p.v.

SO 07 - MONITORING

Objednatel:

Povodí Labe, státní podnik
Víta Nejedlého 951
500 03 Hradec Králové


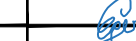
Zhotovitel:



Valbek, spol. s r.o., středisko Plzeň
Parková 1205/11
326 00 Plzeň

	HIP:
--	------

1 2 3 4 5 6

	Vypracoval	Ing. Martin Egermaier		Zak. číslo	15UL31027
	Zodp. projektant	Ing. Martin Egermaier		Datum	07/2021
	Techn. kontrola	Ing. Lucie Krupeková		Stupeň	PPPS
	AKCE			Počet formátů	3 x A4
<p>Librantický potok, Bukovina, výstavba retenční suché nádrže</p>					
Zhotovitel: Valbek, spol. s r.o. Valburska 505/17 460 02 Liberec 3		Příloha	Měřítko		1 : 100
			Č. přílohy		Paré
			<p>SNÍMÁNÍ KULADINY</p>		
			<p>D.7.02</p>		