
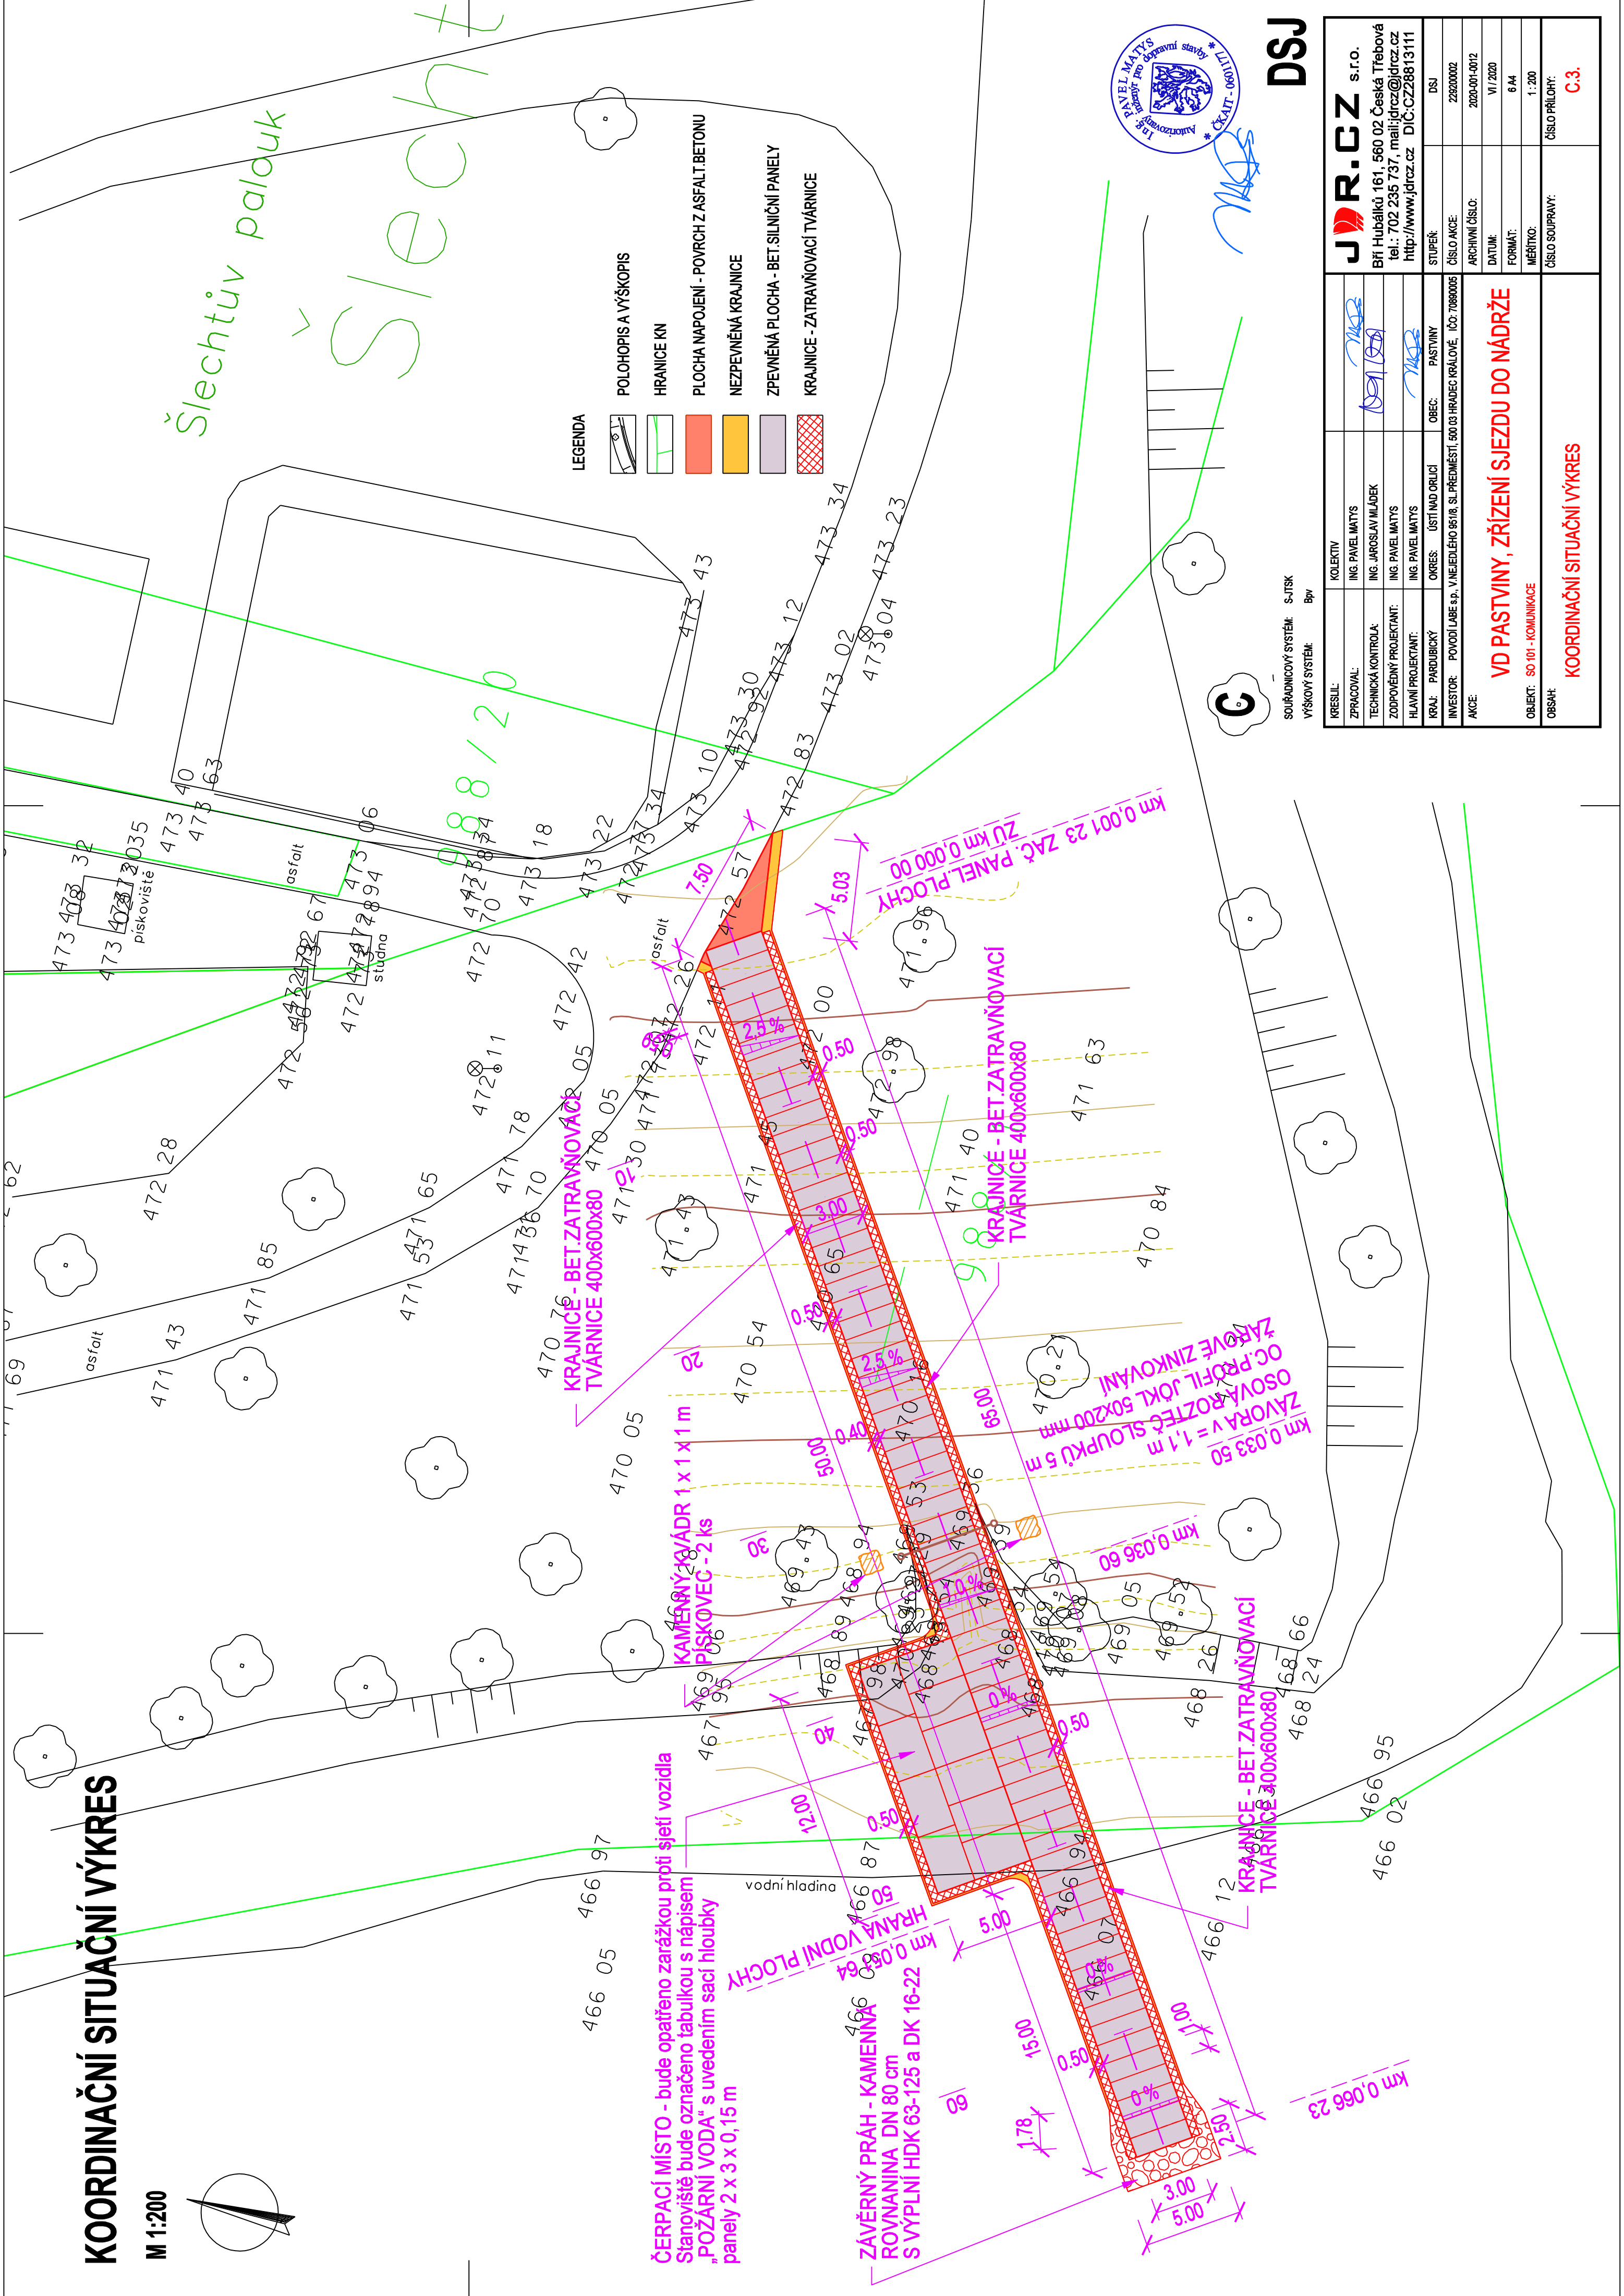


# KOORDINAČNÍ SITUAČNÍ VÝKRES

**M 1:200**

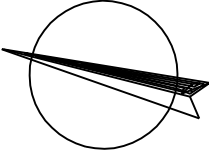

**SOUŘADNICOVÝ SYSTÉM:** S-JTSH  
**VÝŠKOVÝ SYSTÉM:** Bpv

**DSI**

KRESLIL:	KOLEKTIV					J R.CZ s.r.o.
ZPRACOVAVL:	ING. PAVEL MATYS					Bf. Hubáčků 161, 560 02 Česká Třebová tel.: 702 235 737, mail:jdrzcz@jdrzcz.cz http://www.jdrzcz.cz DIČ:CZ28813111
TECHNICKÁ KONTROLA:	ING. JAROSLAV MLÁDEK					
ZODPOVĚDNÝ PROJEKTANT:	ING. PAVEL MATYS					
Hlavní projektant:	ING. PAVEL MATYS					
KRAJ: PARODUBICKÝ	OJKRES: ÚSTÍ NAD ORLICÍ	OBECE: PASTVINY	STUPĚŇ:	DSJ		
INVESTOR: POVOZD LABE S.P. v.s. NEJEDLÉHO 951/8, SL. PŘEMÍSTI, 500 03 HRADEC KRÁLOVÉ, IČO: 70890005			ČÍSLO AKCE:	228200002		
AKCE:			ARCHIVNÍ ČÍSLO:	2020-001-001/2		
			DATUM:	V I / 2020		
			FORMÁT:	6 A4		
			MĚRÍTKO:	1 : 200		
OBJEKT: SO 101 - KOMUNIKACE			ČÍSLO SOUPRAVY:			Číslo příloh: C.3.
OBSAH:						