



ÚPRAVA DĚL. SPÁRY

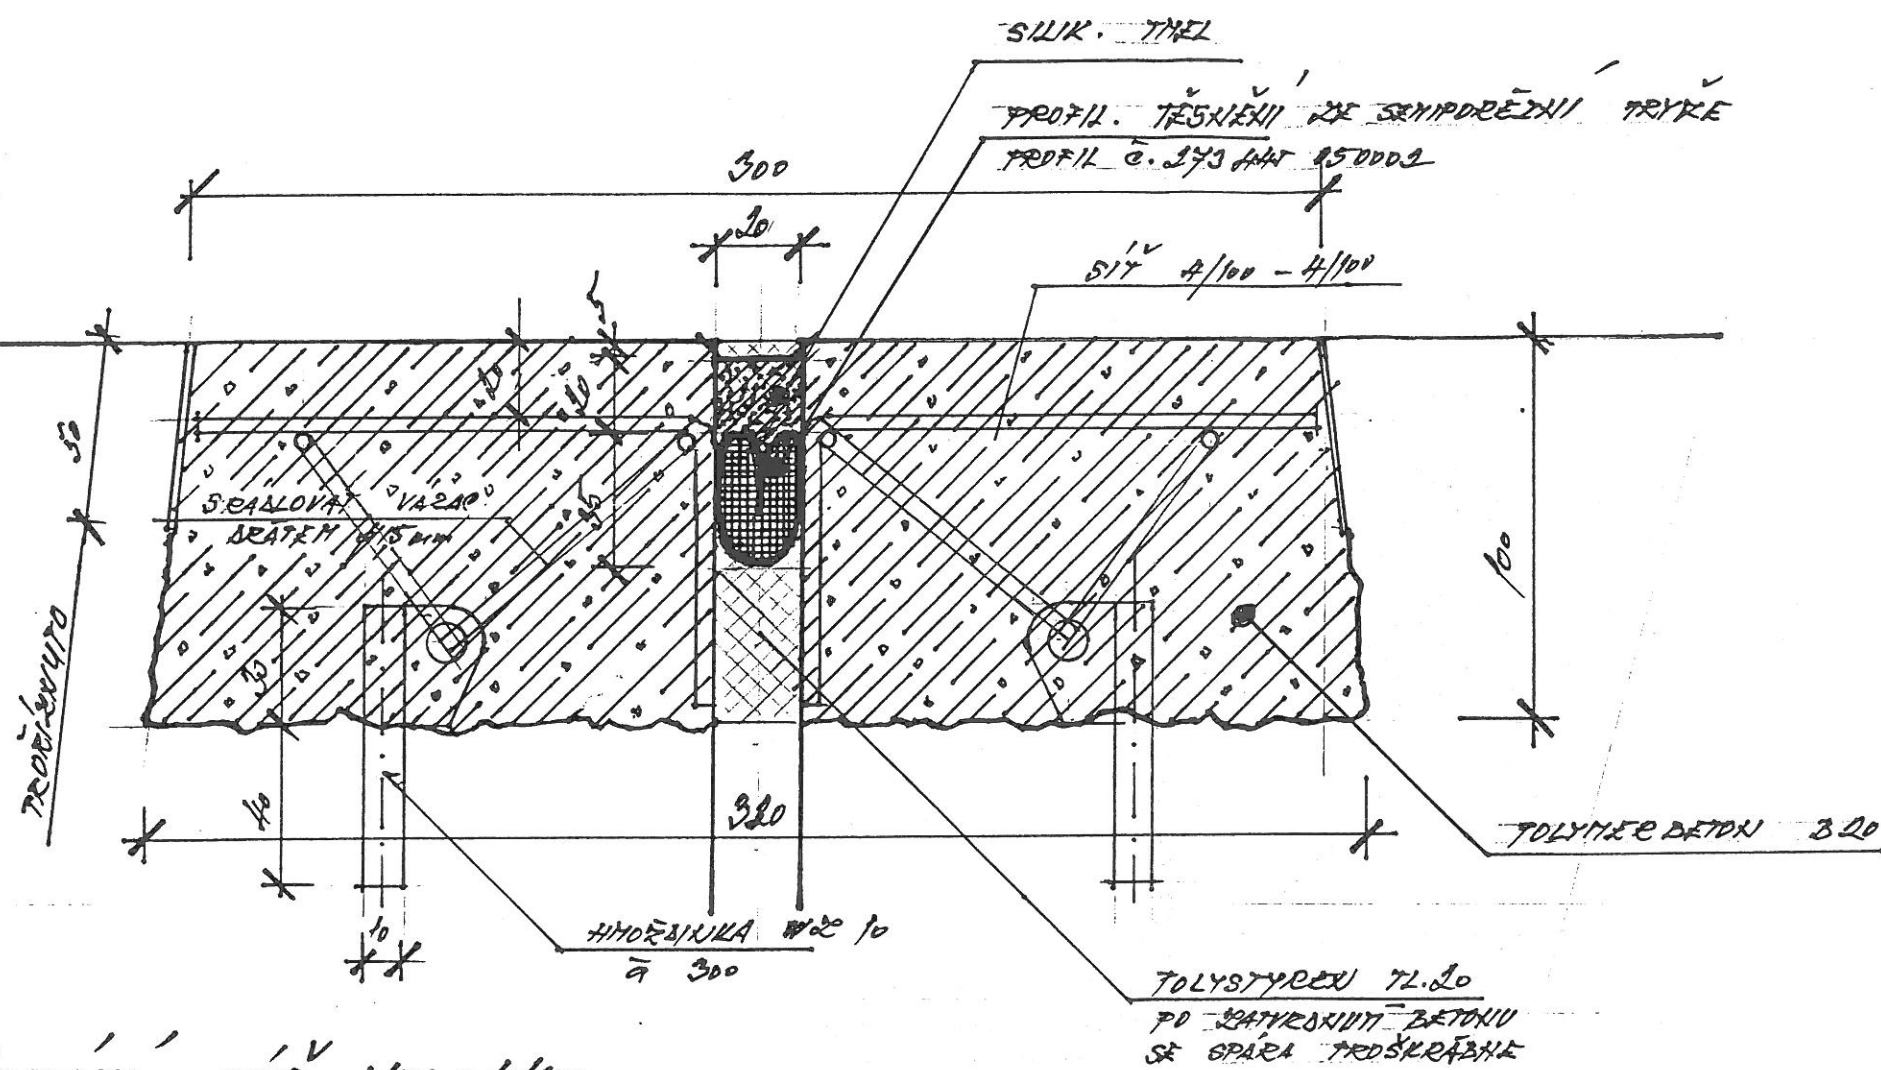

REF 24X11 SITE 4/100 - 4/100

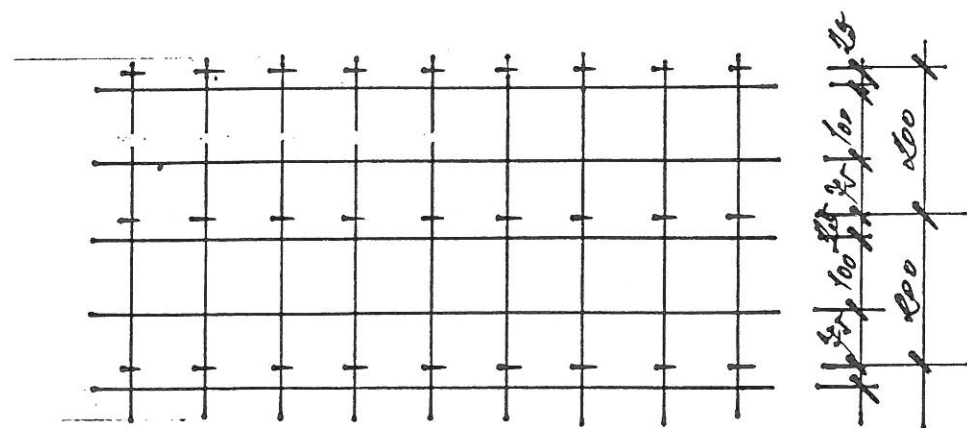

