


VD HARCOV, ZAJIŠTĚNÍ BEZPEČNOSTI ZA POVODNÍ





SEZNAM STRÁNEK


1	TITULNÍ LIST DOKUMENTACE
2	DISPOZICE A TRASY MĚŘENÍ
3	ZAPOJENÍ MĚŘENÍ TBD

Projektová fáze		DPS			
Číslo revize		Datum revize		Projektant ING. HORNÍK	
Investor, objednatel		Povodí Labe, státní podnik Víta Nejedlého 951/8 500 03 Hradec Králové			ČÍSLO STAVBY
					239090007
					16UL01012
Název části		AUTOMATICKÝ MONITORING TBD A VHD			DPS PS04
Název celku		VD HARCOV, ZAJIŠTĚNÍ BEZPEČNOSTI ZA POVODNÍ			D.21.2.
Dodavatel:		Název výkresu		Číslo dokumentu	
 ENECOS, s.r.o. Dukovany 227, PSČ 675 56 www.enecos.cz		TITULNÍ LIST DOKUMENTACE		10-10-17H	
		Kontroloval		Kreslil	
		ING. DOLEŽAL		ING. HORNÍK	
Změna		Změna	Datum	Jazyk	List
			2.5.2020	CZ	1/3

Index		Datum	Jméno	Podpis
Změna				

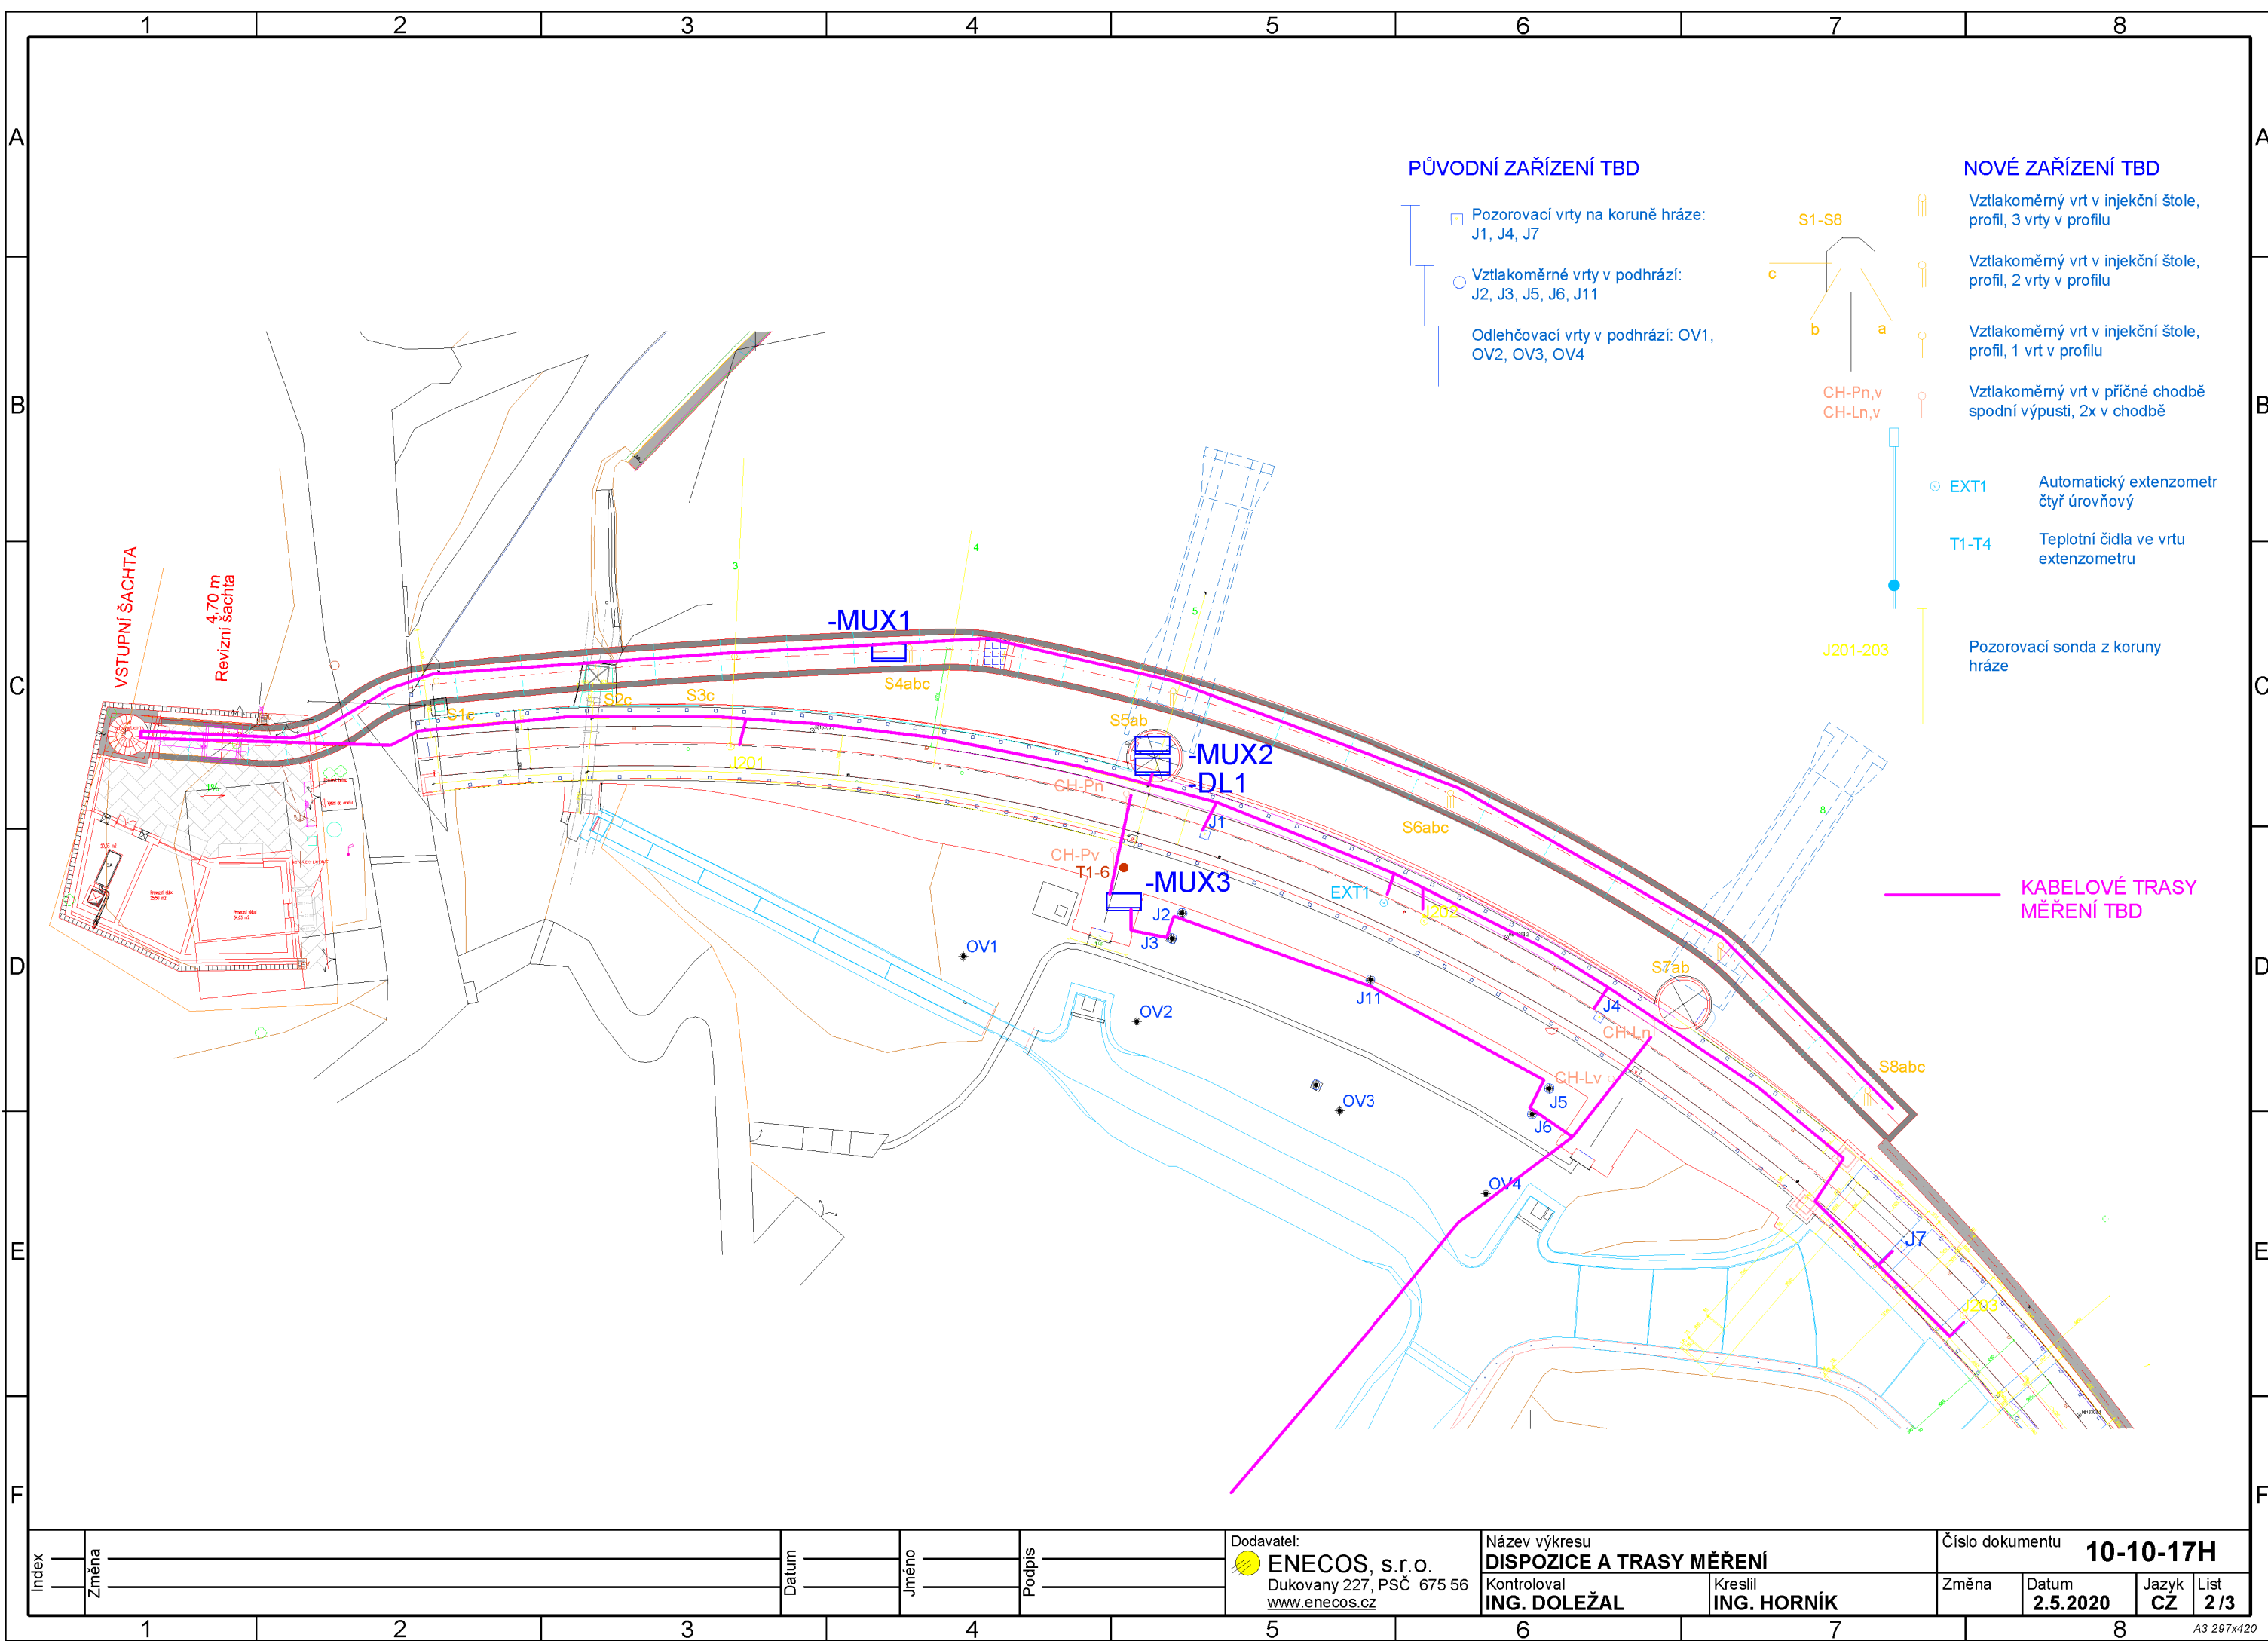

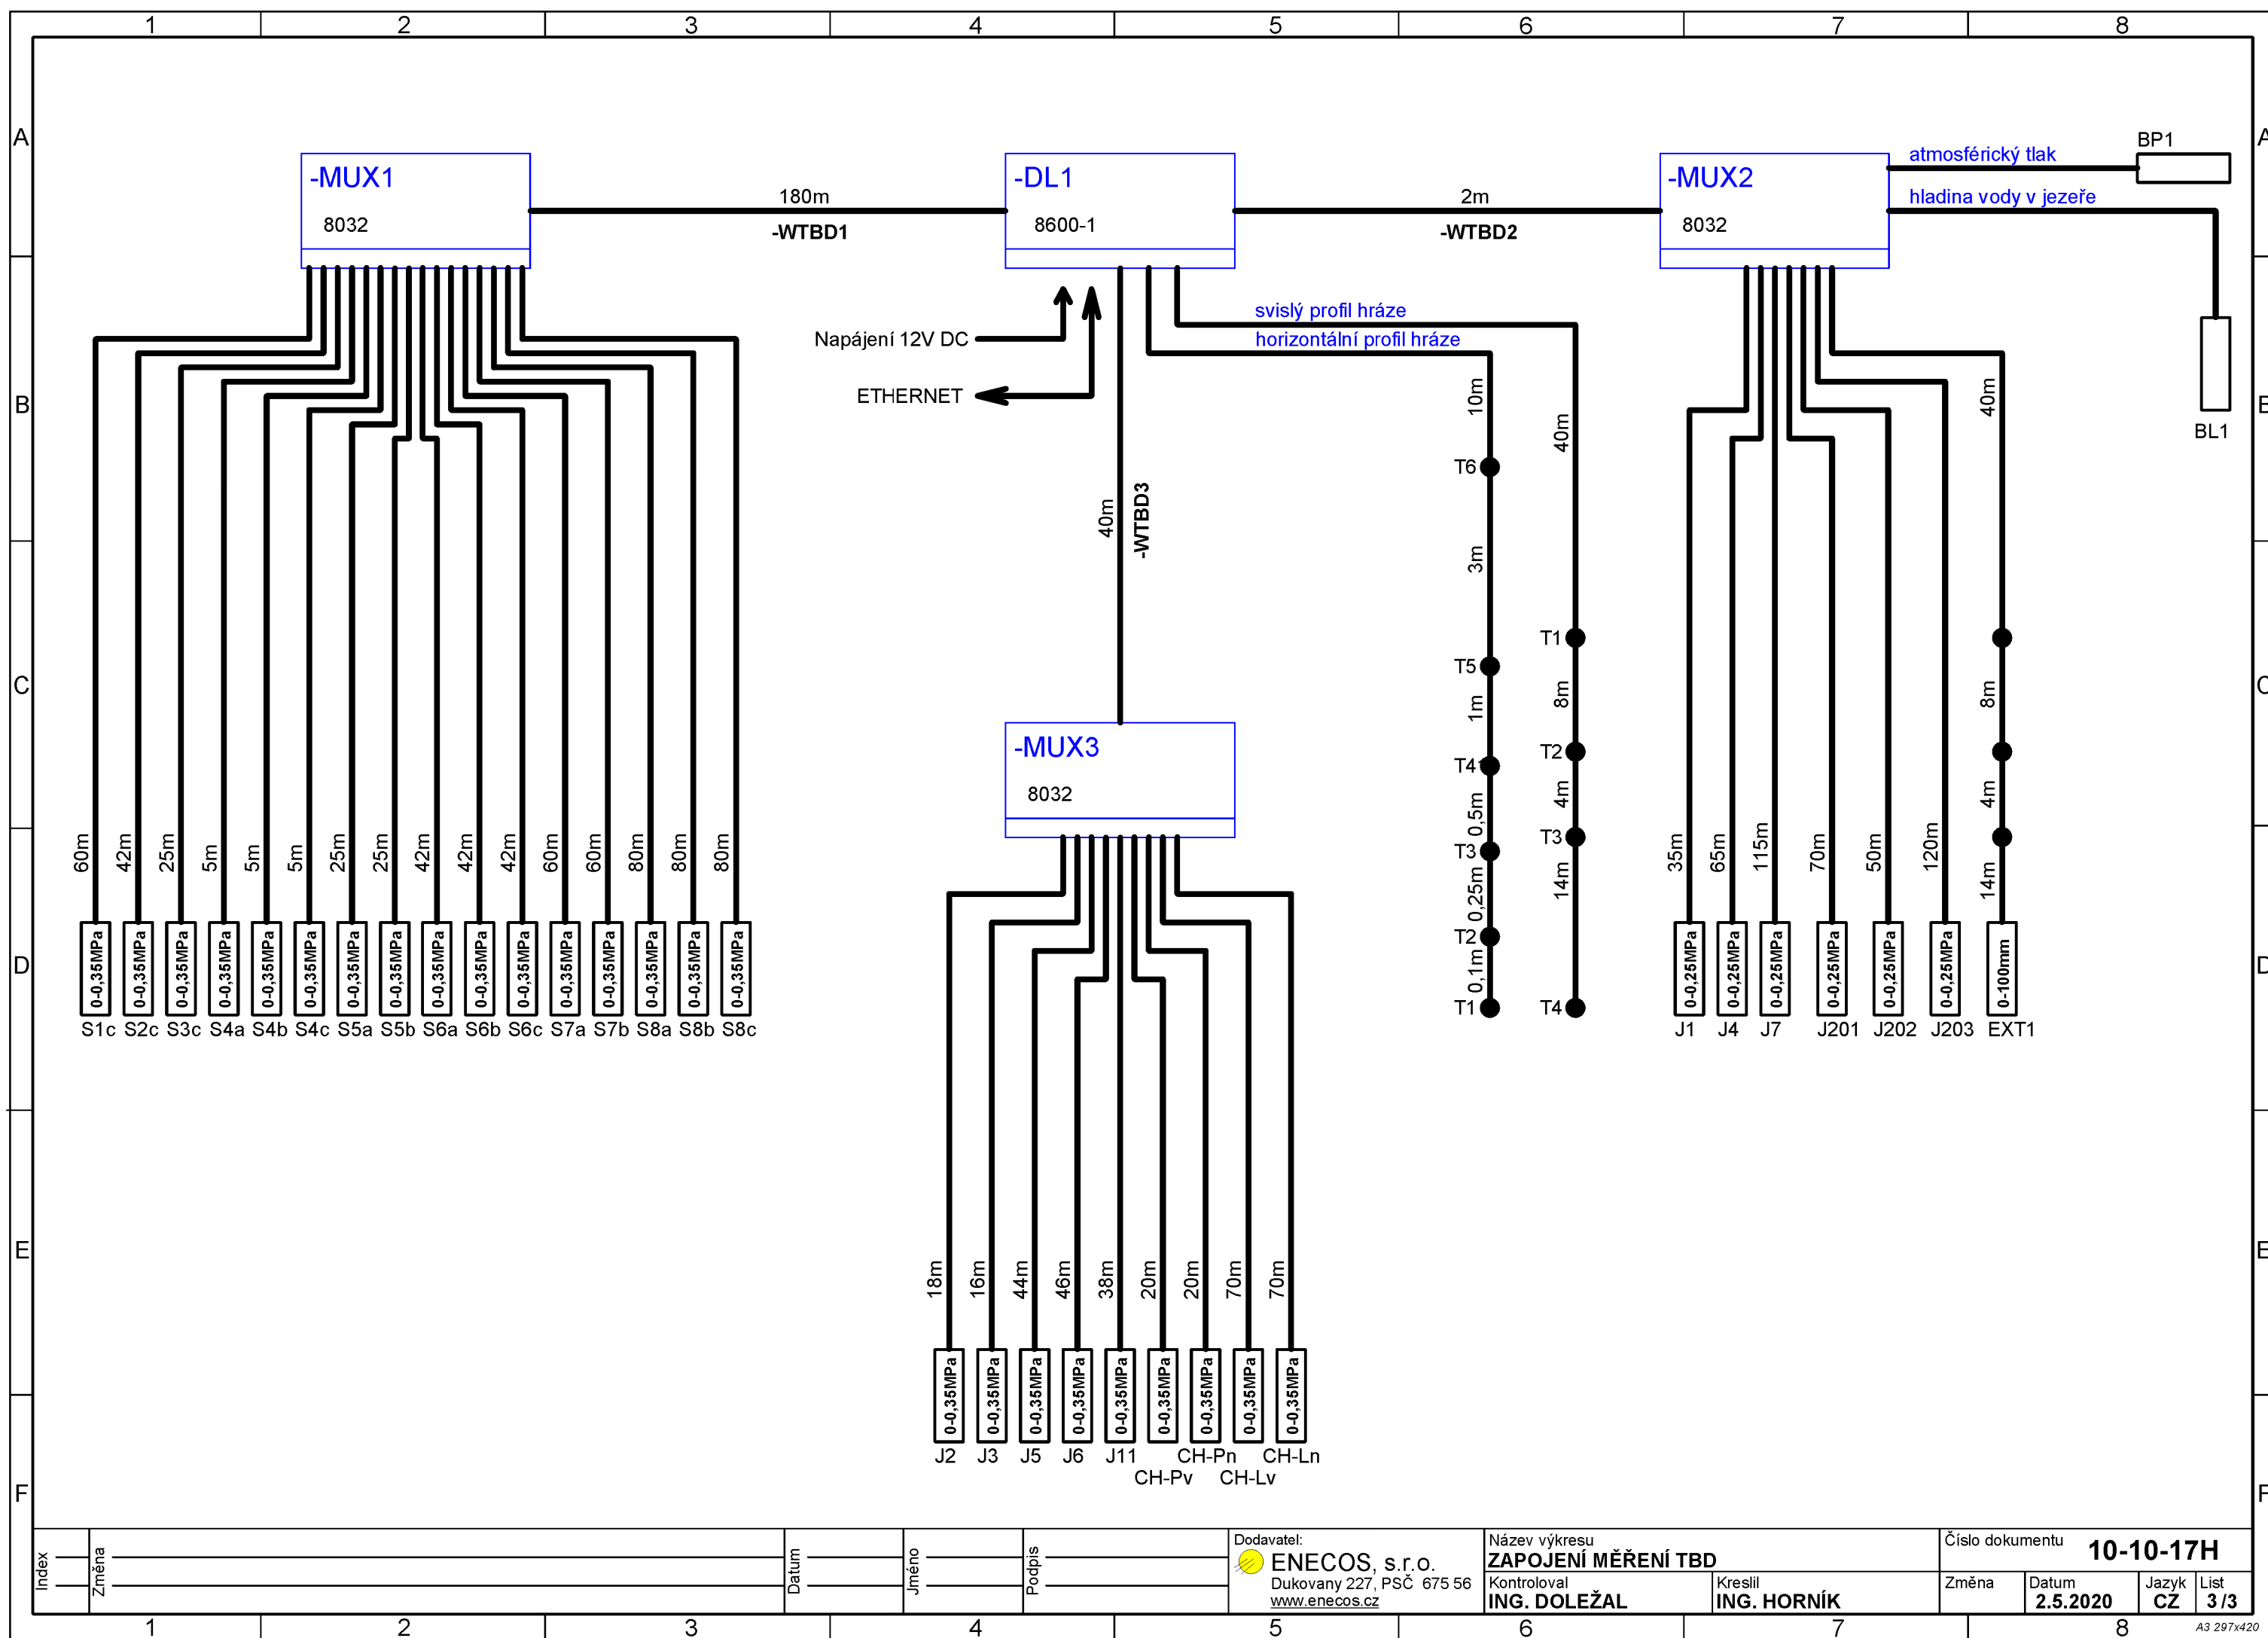

Index				Datum	Jméno	Podpis	Dodavatel:  ENECOS, s.r.o. Dukovany 227, PSČ 675 56 www.enecos.cz	Název výkresu ZAPOJENÍ MĚŘENÍ TBD		Číslo dokumentu 10-10-17H			
	Změna							Kontroloval ING. DOLEŽAL	Kreslil ING. HORNÍK	Změna	Datum 2.5.2020	Jazyk CZ	List 3/3