




POHLED NA NÁVODNÍ LÍČ HRÁZE
1:200

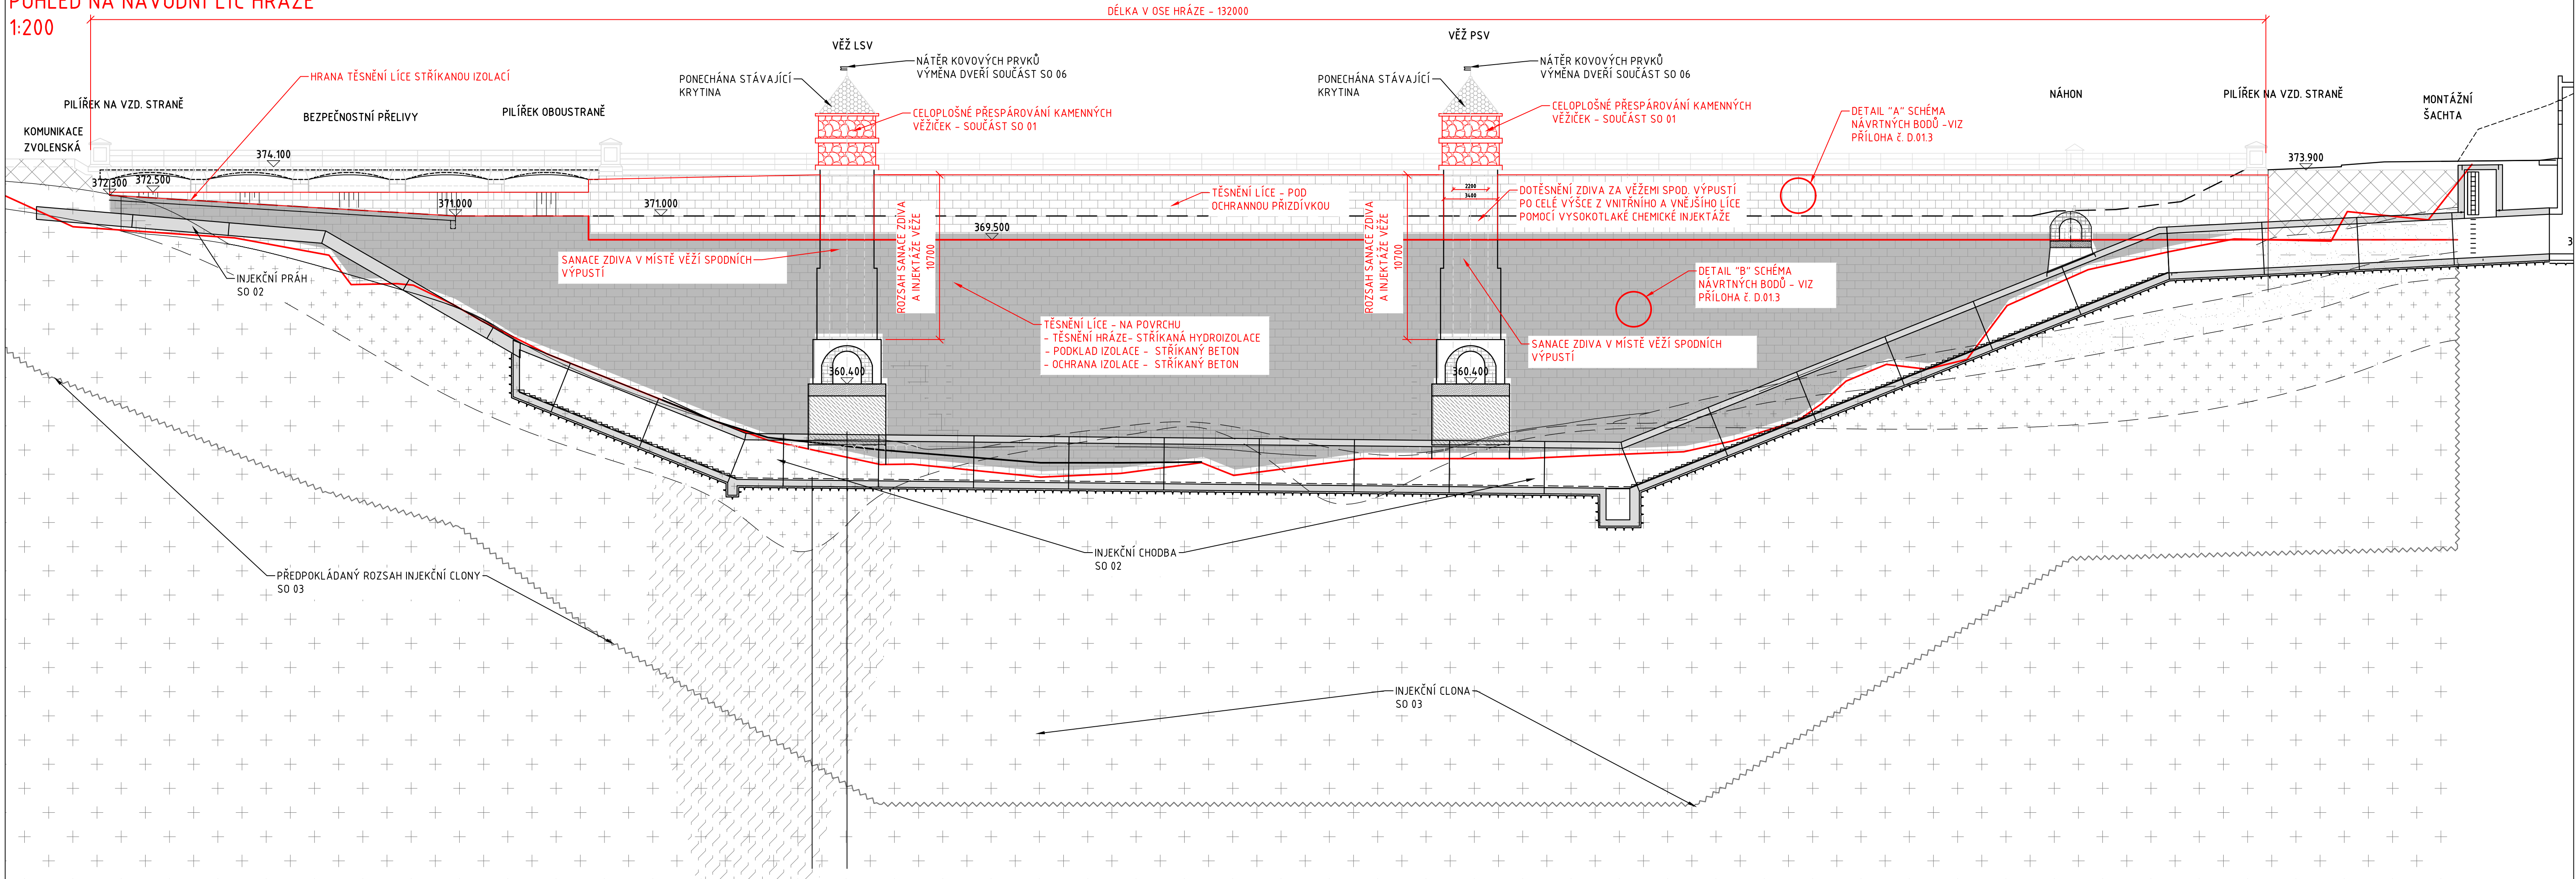

VZOROVÝ PŘÍČNÝ ŘEZ HRÁZÍ
1:100

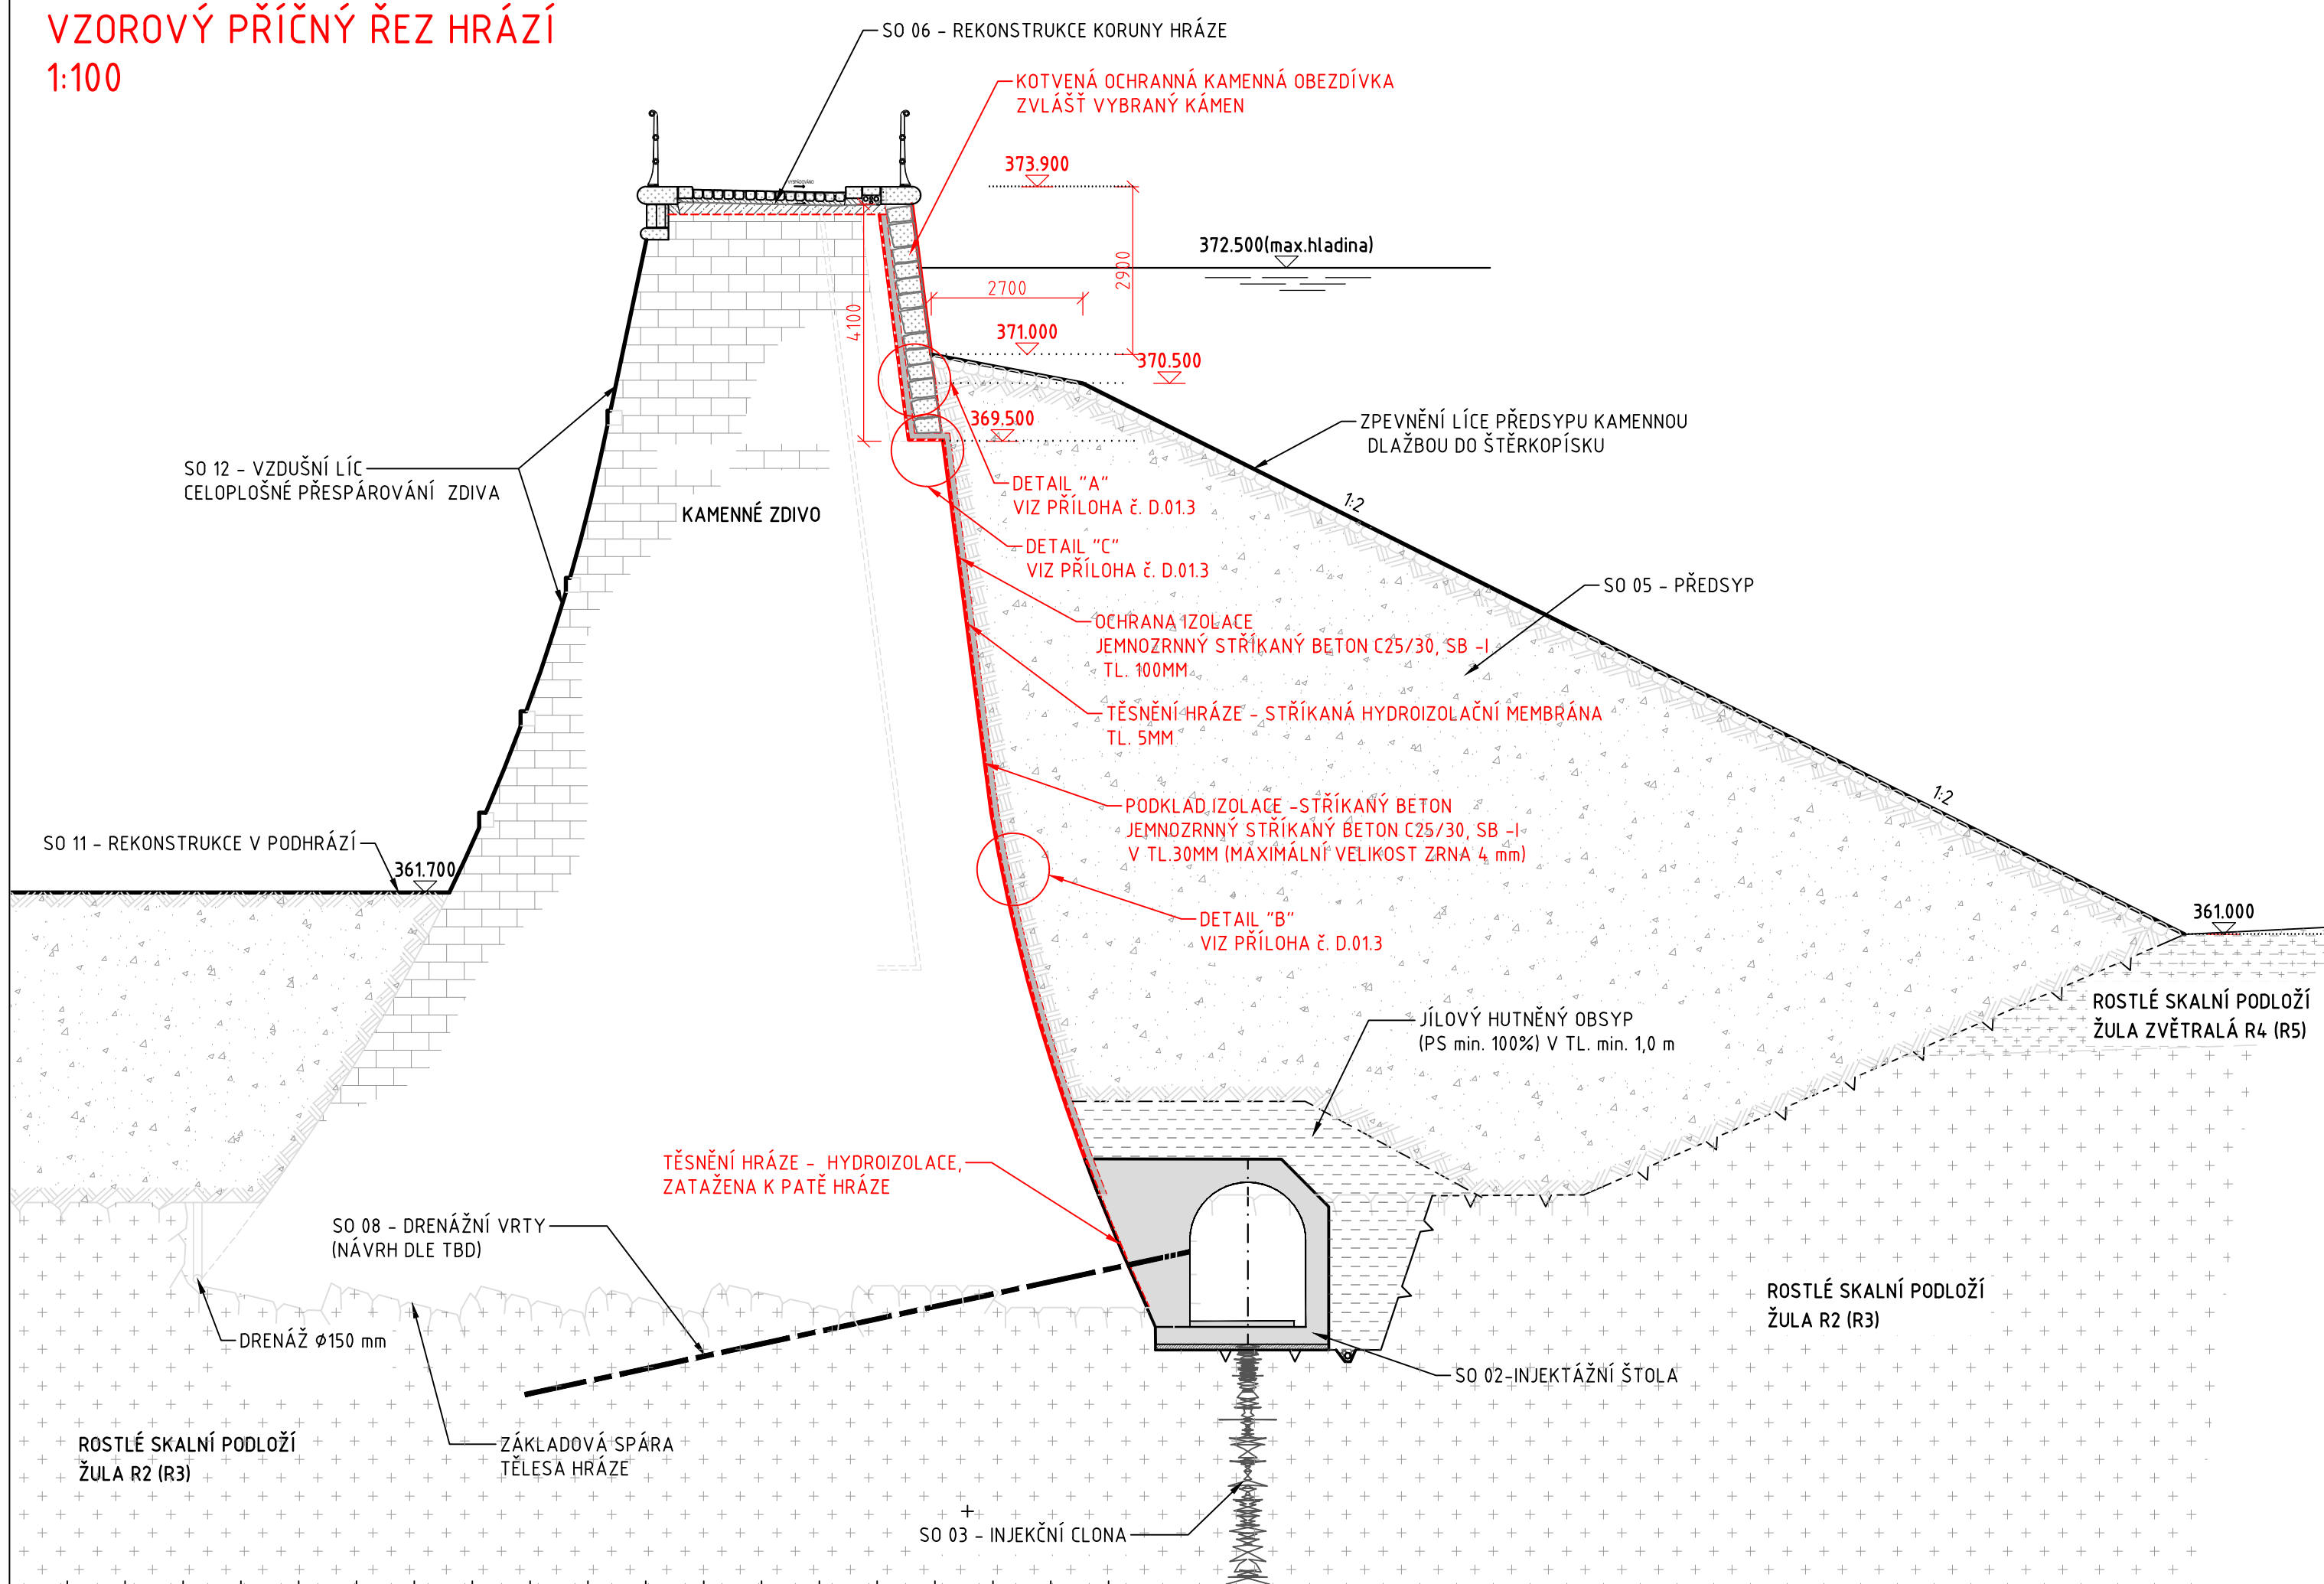

DETAIL UKONČENÍ TĚSNÍCÍ VRSTVY
POD KORUNOU HRÁZE
1:25

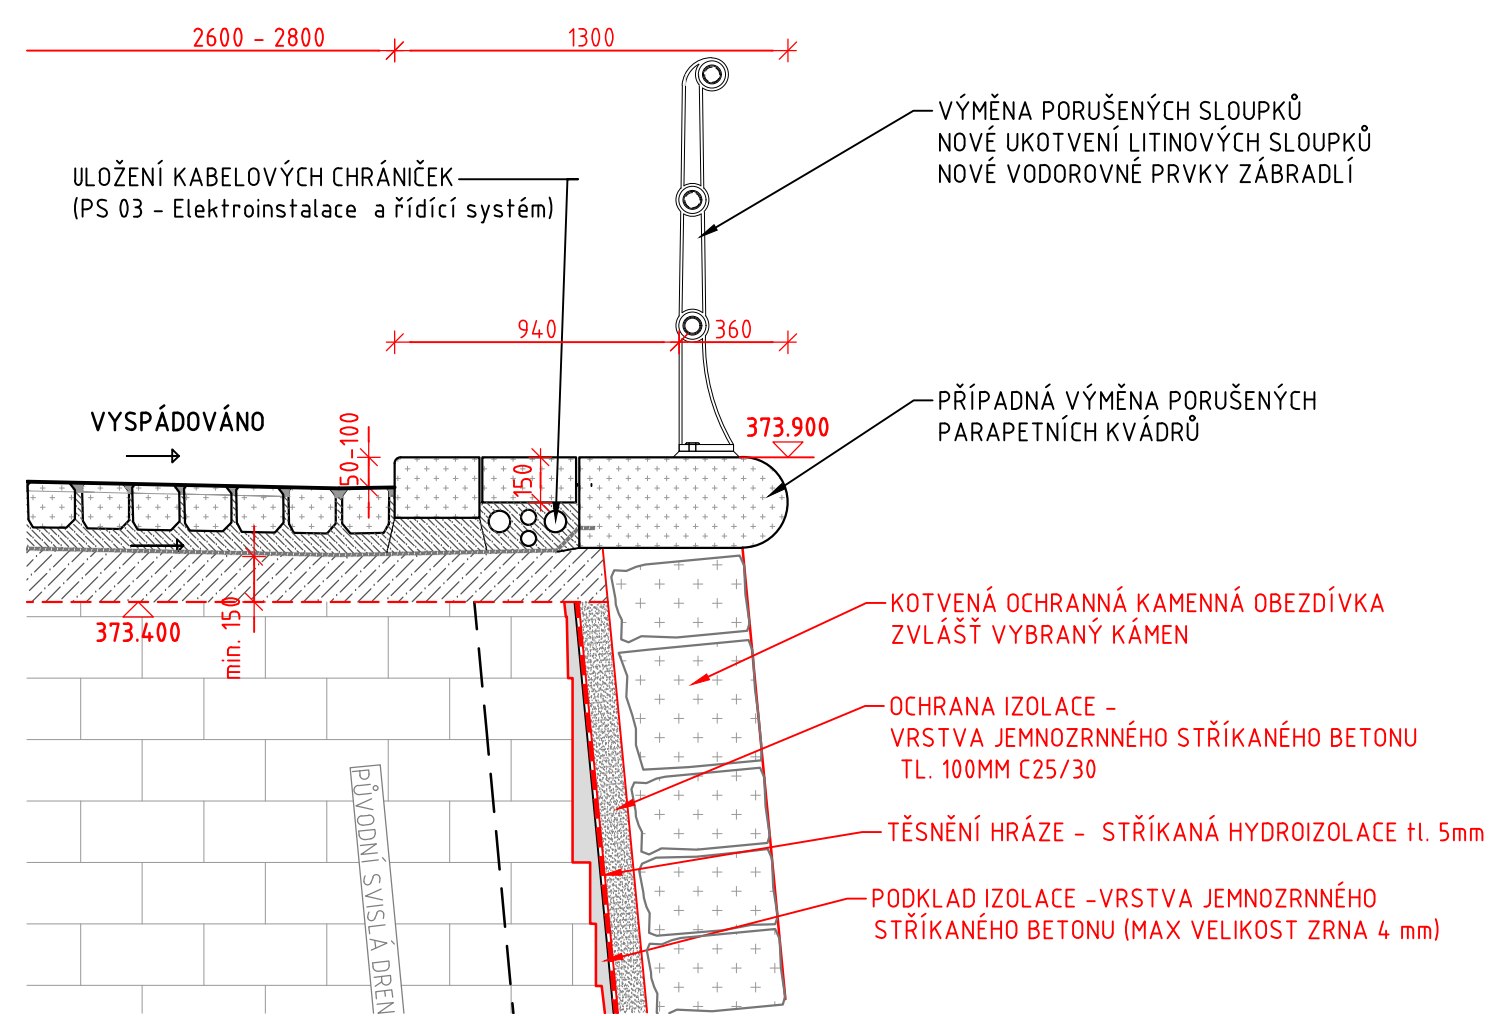


POŽADAVKY NA MATERIÁL PRO SPÁROVÁNÍ ZDIVA:



- MALTA TŘÍDA R3, PEVNOST V TLAKU >25 MPA, SOUDRŽNOST >15 MPA,
- MODUL PRŮHYNOSTI > 15GPA,
- ZMRAZOVÁNÍ A TÁNÍ - SOUDRŽNOST PO 50-TI CYKLECH >15 MPA.
- VZHLÉDEM KE SPÁROVÁNÍ ZVLÁŠTĚ STATICKY EXPONOVANÉHO OBJEKTU JE VODNÉ POUŽITÍ SPÁROVACÍ MALTY JEJÍZ OBJEMOVÉ ZMĚNY V DŮSLEDKU VYSYCHÁNÍ (SMRŠTĚNÍ) JSOU MENŠÍ NEŽ 0,4 MM/M, JEDNÁ SE O TÝZ. OBJEMOVÉ KOMPENZOVANOU (NAPŘ. POLYMERNÍ HYDRAULICKOU CEMENTOVOU MALTOU - PCC), KTERÁ JE SCHOPNÁ ZDVO VODOTĚSNĚ UŠETŠNÍ A ZABRÁNIT JEHO VÝRAZNĚJŠÍMU DOTOVAROVÁNÍ.
- POUŽITÍ KRISTALIZAČNÍCH PŘÍDÁD K CEMENTOVÉ MALTY PRO SPÁROVÁNÍ

SO 01	NÁVODNÍ LÍČ
-------	-------------

Objednatel:

 **Povodí Labe, státní podnik**
Vita Nejedlého 951
500 03 Hradec Králové

Zhotovitel DPS: 	Valbek, spol. s r.o. Vaňurova 505/17 460 02 Liberec 3
--	--

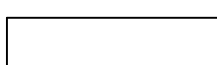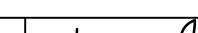	Vypracoval	Ing. M. Kyselák		Zak. číslo	16UL01012
	Zodp. projektant	Ing. M. Kyselák		Datum	07/2020
	Tech. kontrola	Ing. Jaromír Drašar		Stupeň	DPS
	Akce			Počet formulářů	8 x 4
VD HARCOV ZAJIŠTĚNÍ BEZPEČNOSTI ZA POVODNÍ			Měřitko	M 1:200,100,25	
			Č. přílohy	Paré	
			D.01.2.		
Zhotovitel:	Příloha				
Valbek, spol. s r.o., sř. Ústí n. L. Odběratel 717121 400 03 Ústí nad Labem			DISPOZIČNÍ VÝKRES		