



PŮDORYS INJEKČNÍHO PRAHU  
1:100

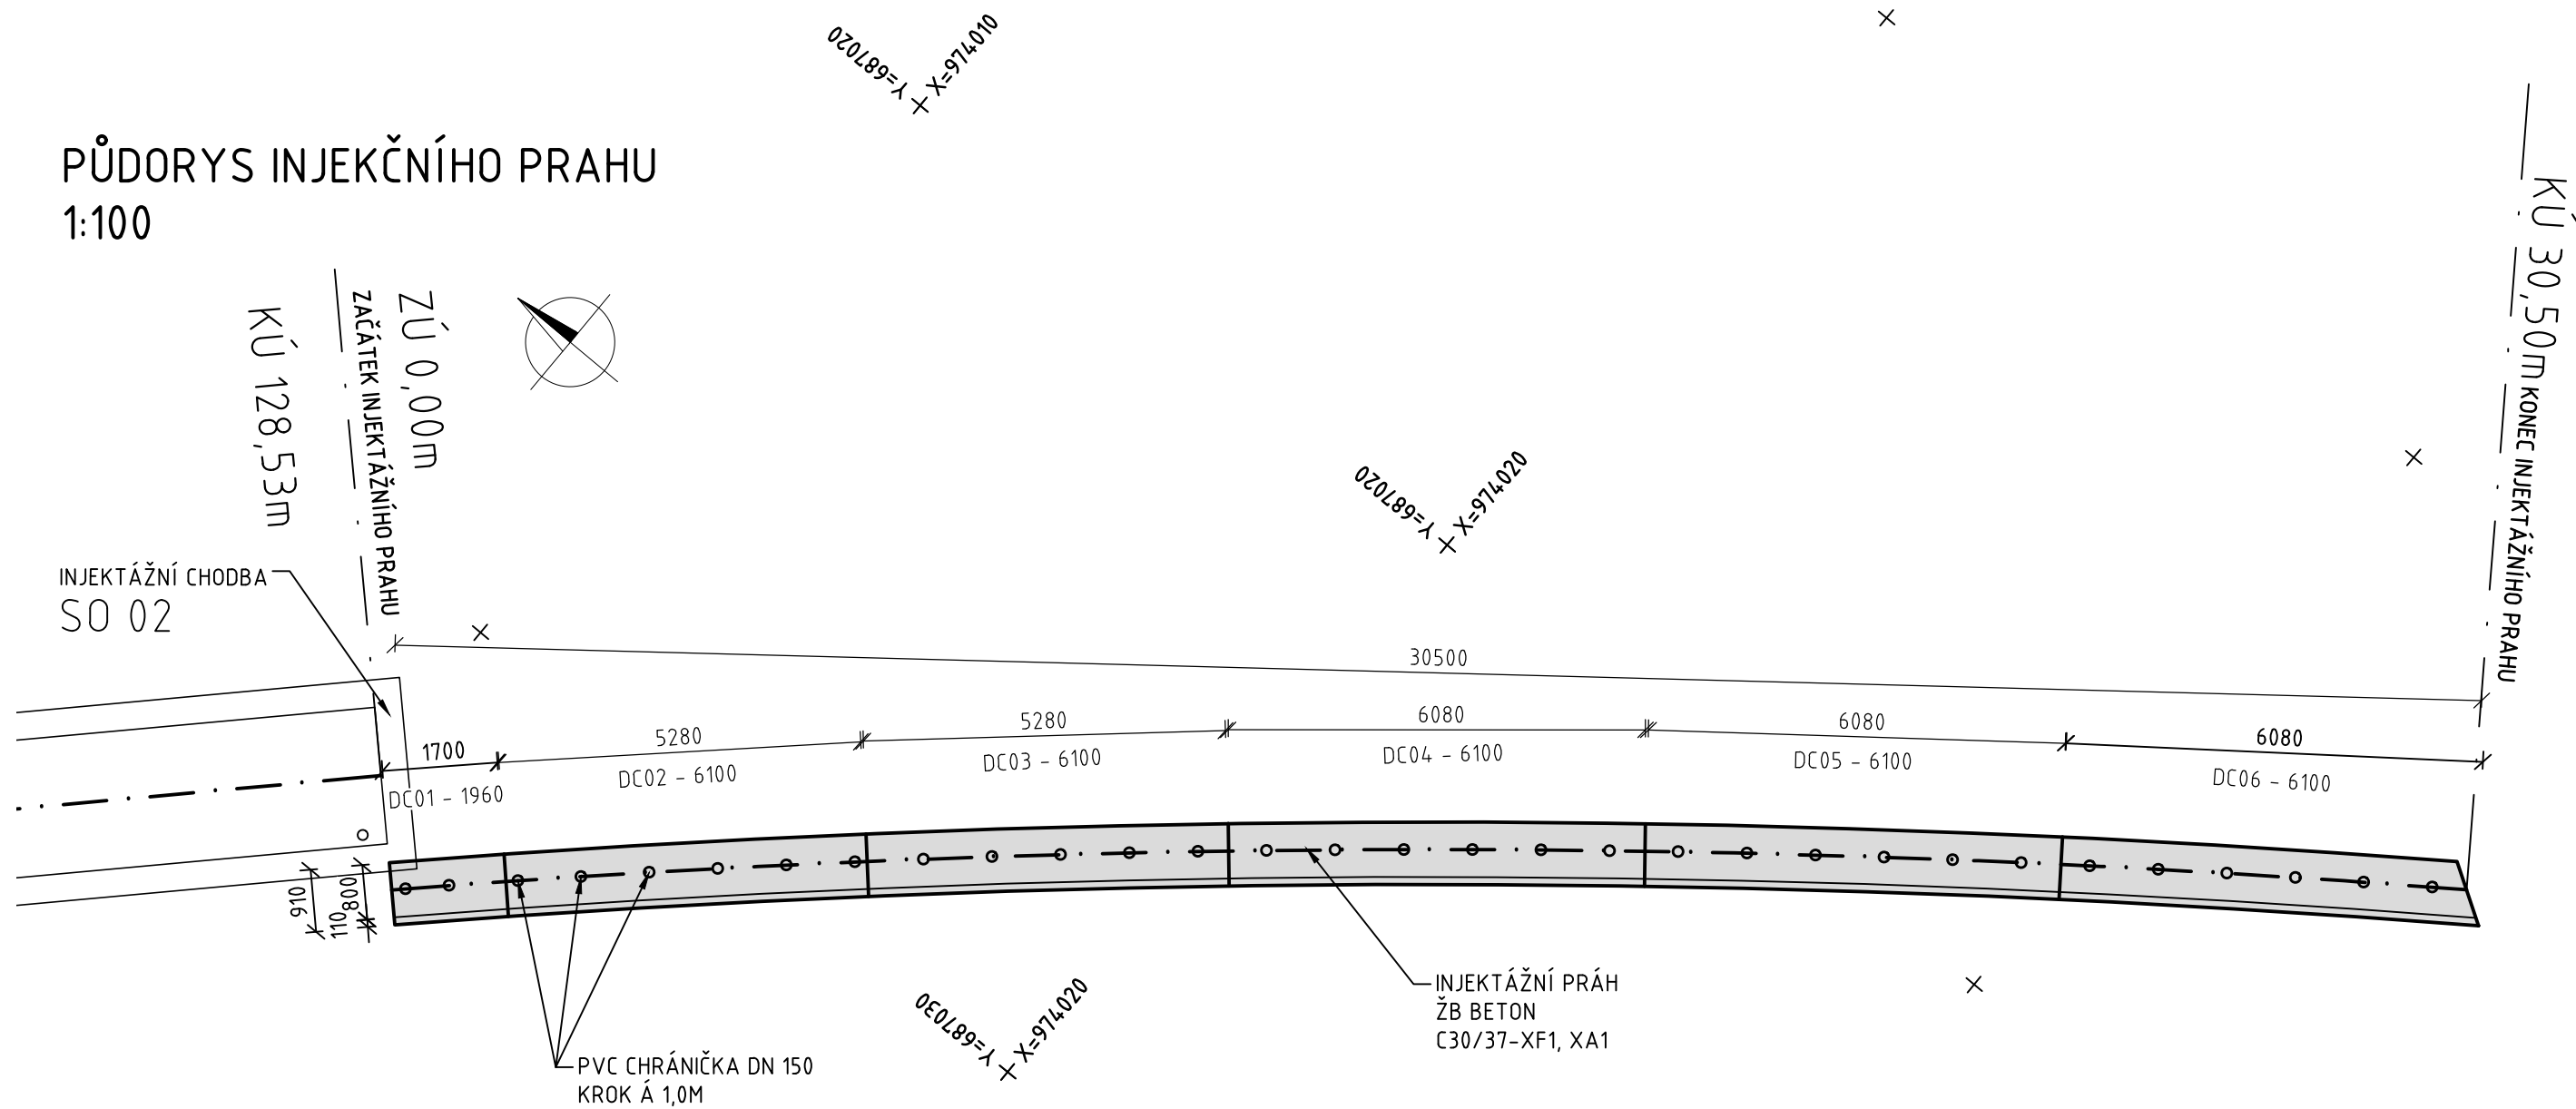

PŘÍČNÝ ŘEZ  
1:25

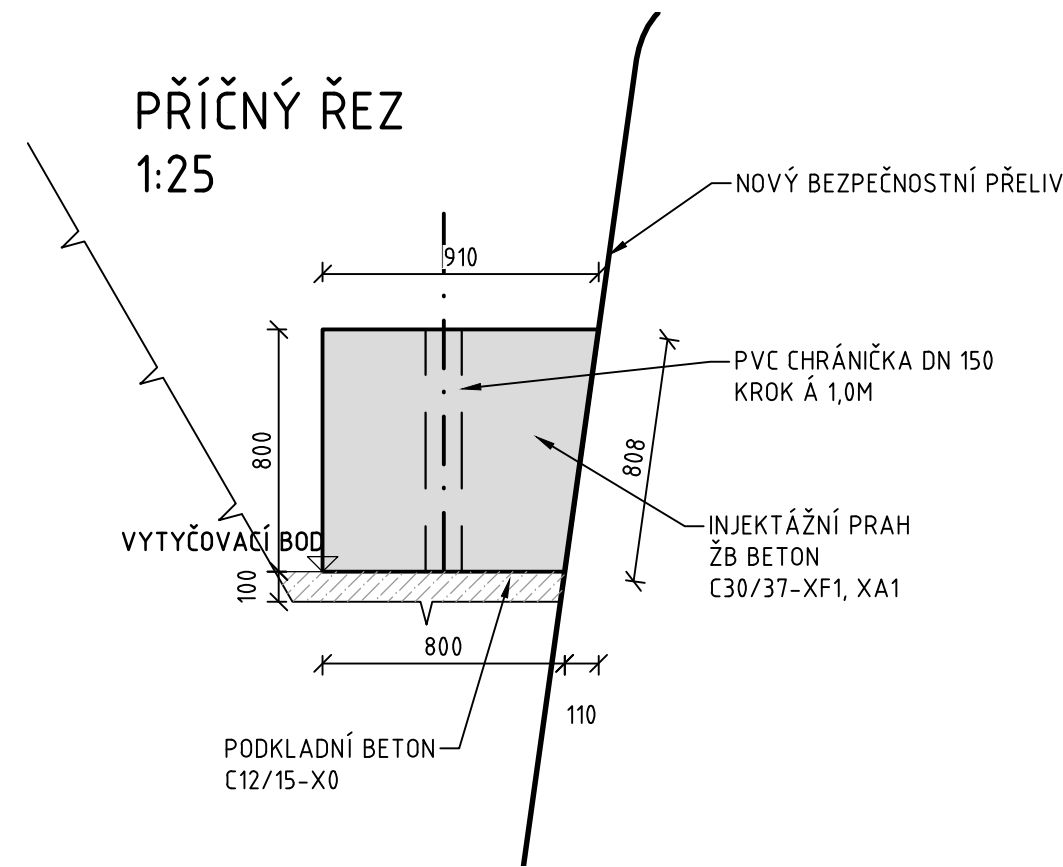

STAVEBNÍ MATERIÁLY

STAVEBNÍ ČÁST	KONSTRUKČNÍ OCEL	BETON	BETONÁŘSKÁ VÝZTUŽ	PŘEDPÍNAČÍ VÝZTUŽ
PODKLADNÍ BETON	-	C12/15-X0	-	-
INJEKČNÍ PRAH	-	C30/37-XF1, XA1	B500B	-

POZNÁMKY:

- ZKOŠENÍ VŠECH OSTRÝCH HRAN 20/20 mm, VE STYKU SE ZEMINOU 30/30 mm (POKUD NENÍ UVEDENO JINAK)
- PLOCHY, KTERÉ PŘIJÍDOU TRVALE DO STYKU SE ZEMNÍ VLHKOSTÍ, BUDOU OPATŘENY NÁTĚREM 1xALP (MIN. 300 G/M2) A 2xALN (MIN. TL. DLE TECHNICKÉ SPECIFIKACE VÝROBCE), MATERIÁL A PROVEDENÍ MUSÍ ODPOVÍDAT POŽADAVKŮM TKP Z1, VL 4 A SOUVISEJÍCÍM PŘEDPISŮM
- POVRCH PRACOVNÍCH SPÁR BUDE ZBAVEN CEMENTOVÉHO MLÉKA A ZDRSNĚN, VYČIŠŤOVÁNÍ BUDOU PLOCHY DŮSLEDNĚ OŠETŘOVÁNY TAK, ABY SE PŘEDEŠLO VZNIKU SMRŠŤOVACÍCH TRHLIN

KATEGORIE POVRCHOVÉ ÚPRAVY (DLE TKP 18)

POHLEDOVÉ PLOCHY

Bd: HOBLOVANÁ PRKNA KLADENA SVISLE NA POLODŘÁŽKU - POHLEDOVÝ BETON, KTERÝ PO ODBEDNĚNÍ NEVYŽADUJE ŽÁDNOU DALŠÍ ÚPRAVU.

-POHLEDOVÝ BETON, KTERÝ PO ODBEDNĚNÍ NEVYŽADUJE ŽÁDNOU DALŠÍ ÚPRAVU


NEPOHLEDOVÉ PLOCHY

Aa: NEHOBLOVANÁ PRKNA NA SRAZ NEBO


C1a: VODOVZDORNÁ PŘEKLIŽKA NEBO OCELOVÉ BEDNĚNÍ

-PO ODBEDNĚNÍ PŘÍPUSTNÝ POVRCH S DROBNÝMI VADAMI


PŮDORYS DC01  
1:50

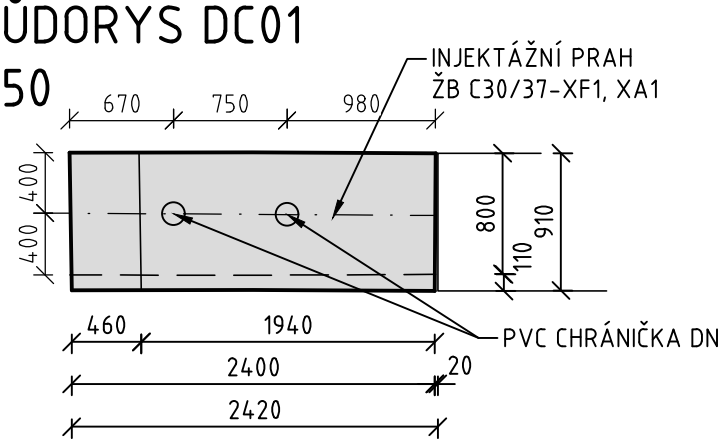


POHLED DC01  
1:50

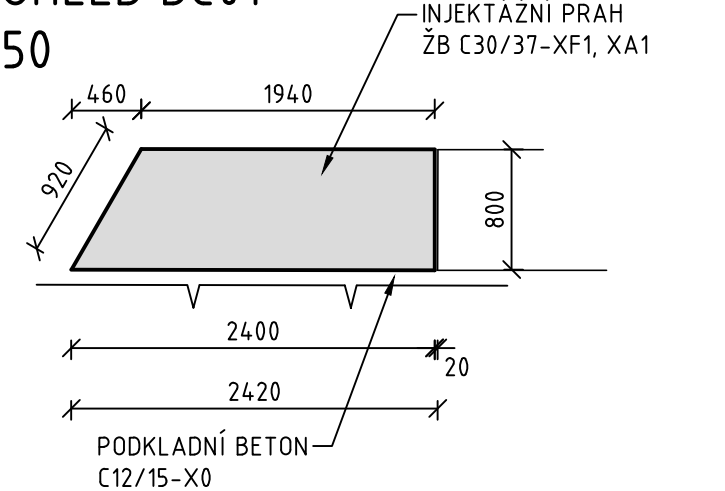


PŮDORYS DC02,DC05  
1:50

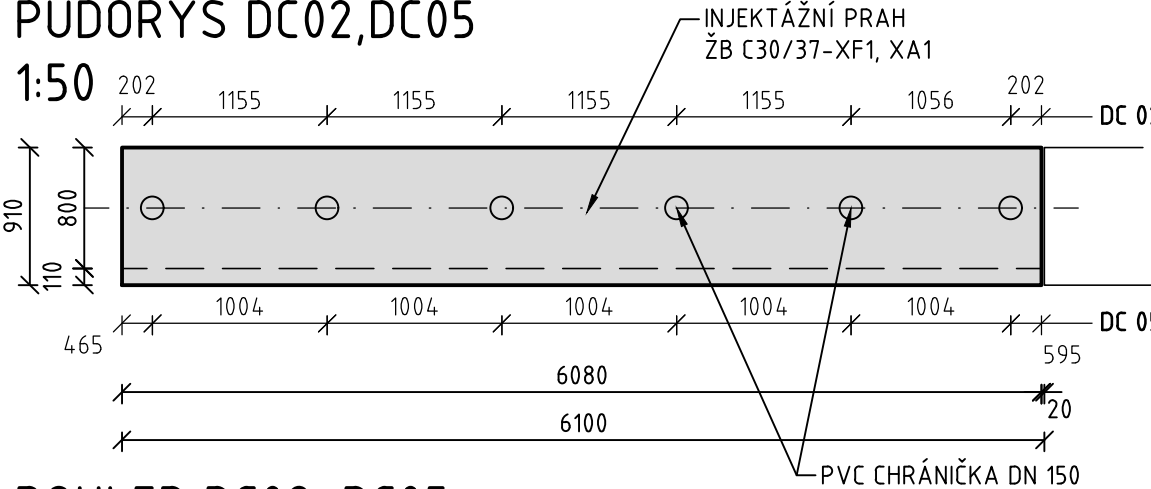


POHLED DC02, DC05  
1:50

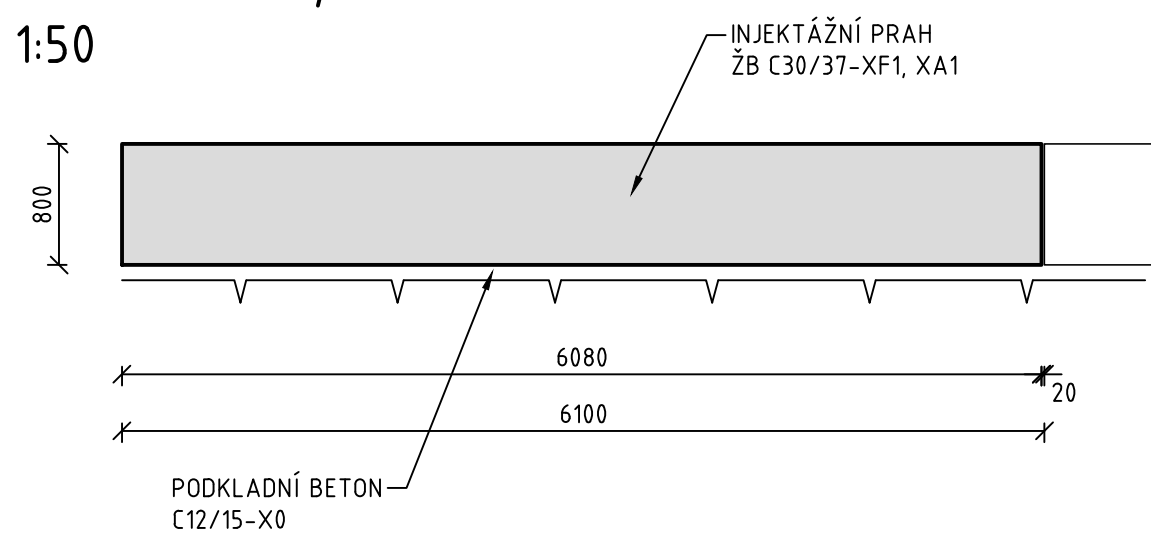


PŮDORYS DC03  
1:50

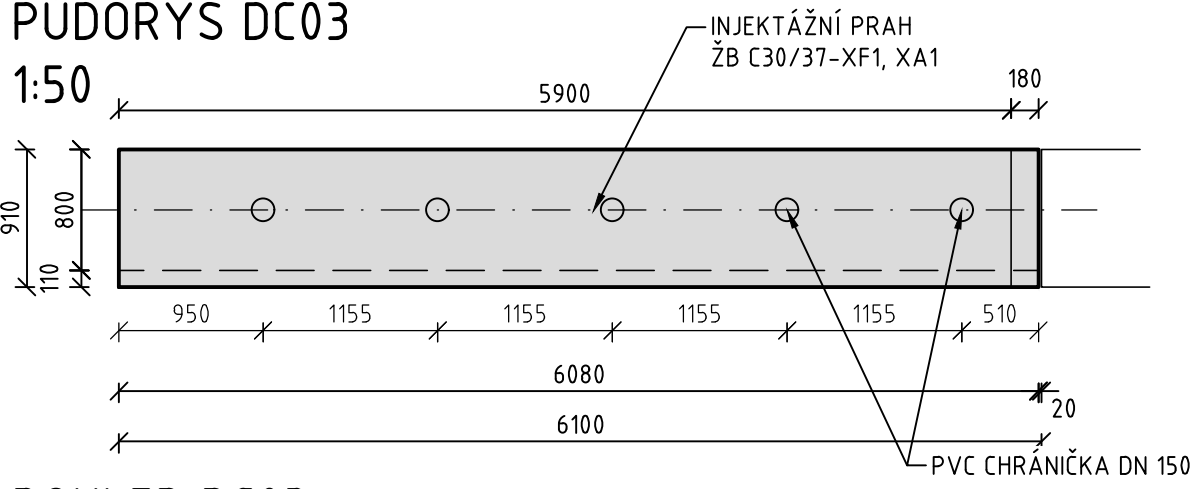


POHLED DC03  
1:50

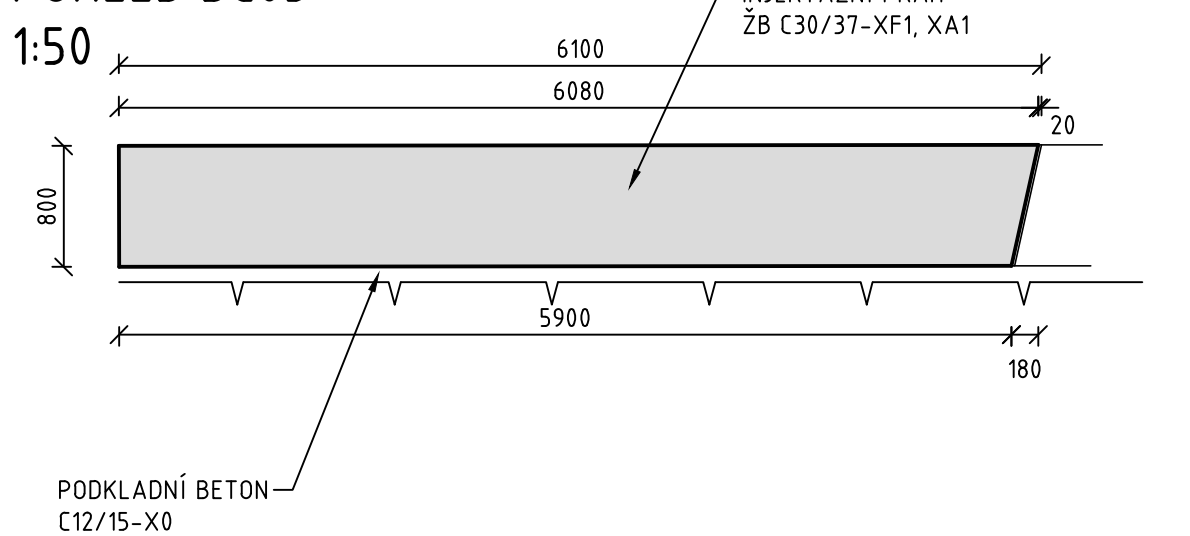


TĚSNĚNÍ DILATAČNÍCH  
SPAR PRAHU 1:1

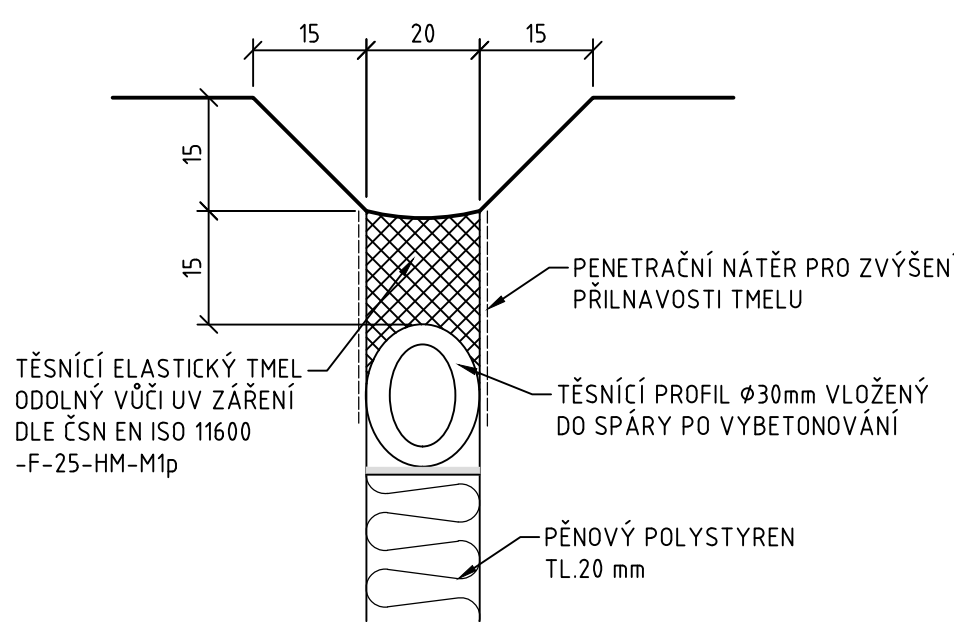


PŮDORYS DC04  
1:50

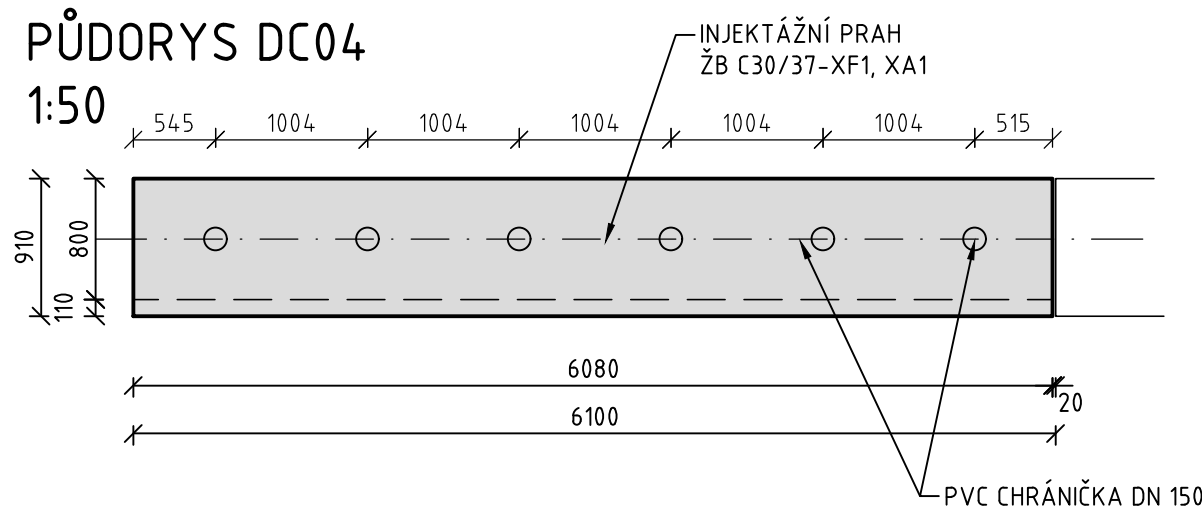


POHLED DC04  
1:50

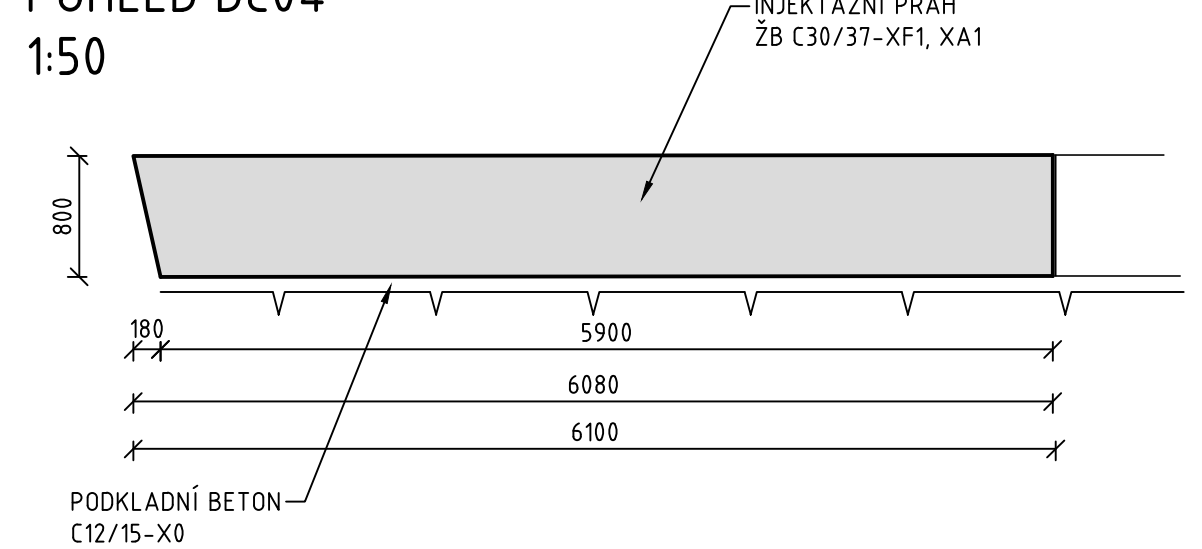


PŮDORYS DC06  
1:50

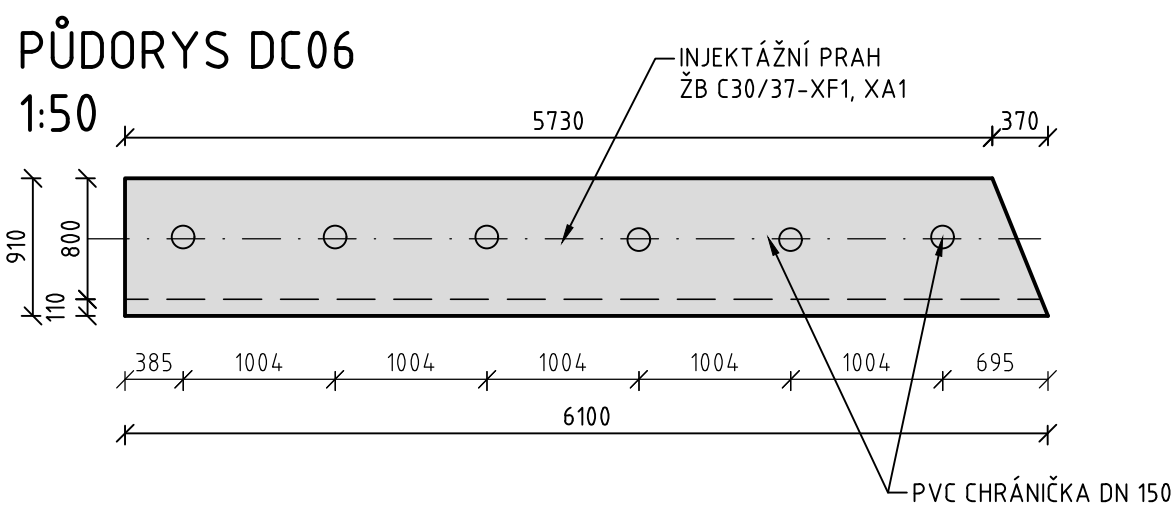

POHLED DC06  
1:50

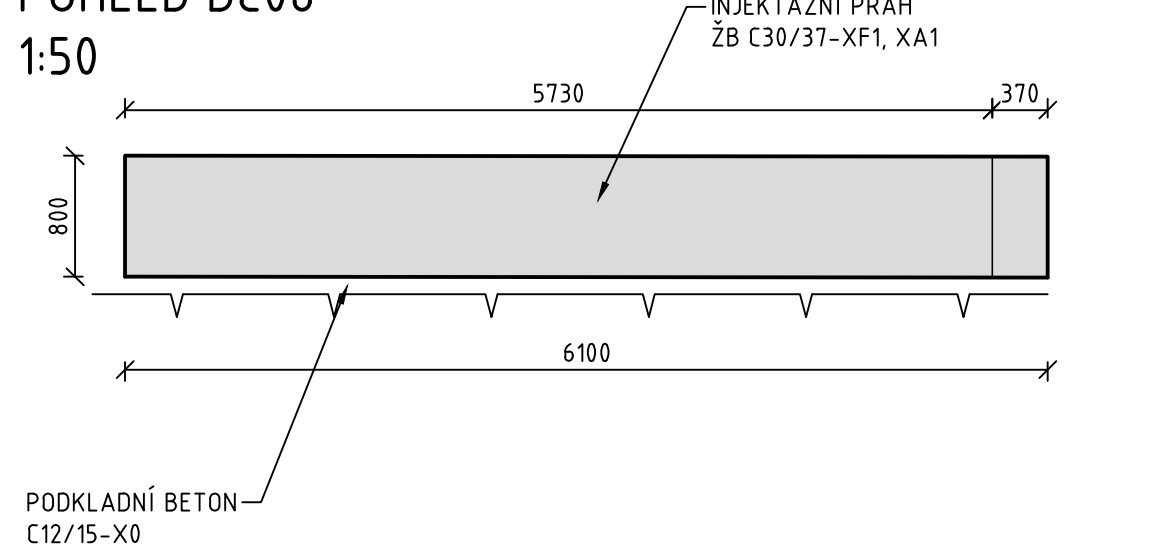

DETAIL - NOSNÁ KONSTRUKCE - DILATAČNÍ SPÁRA  
1:20 DLE VL-PK-4,208.01

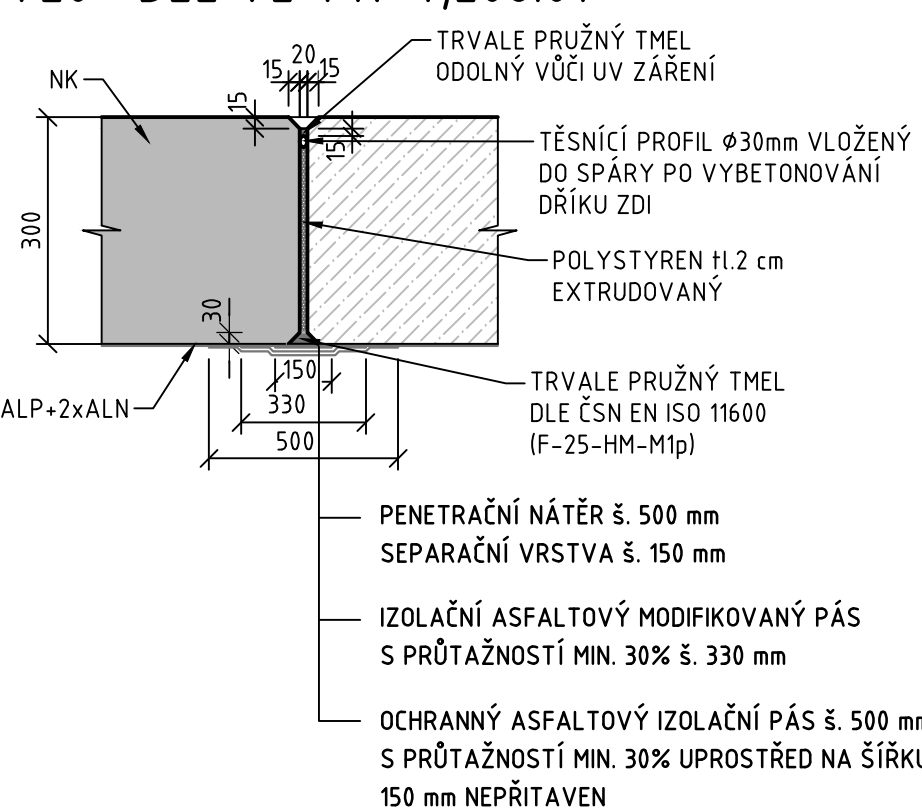

SO 02 INJEKČNÍ CHODBA

Objednatel:



**Povodí Labe, státní podnik**  
Vita Nejedlého 951  
500 03 Hradec Králové

Zhotovitel DSP:



**Valbek, spol. s r.o.**  
Vaňurova 505/17  
460 02 Liberec 3

Vypracoval Zodp. projektant Tech. kontrola Akce	Claudia Čulíková Ing. Martin Kyselák Ing. Jaromír Drašar	Zak. číslo Datum Stupeň Počet formátů Měřítka Č. přílohy	16UL01012 07/2020 DPS 8 x A4 M 1:100/50/25 Paré
Zhotovitel: Valbek, spol. s r.o., sř. Ústi n. L. Dělnická 717/21 400 03 Ústí nad Labem	Příloha VÝKRES TVARU INJEKČNÍHO PRAHU	D.02.11	