




PŮDORYS
NA KOTÉ 169,00

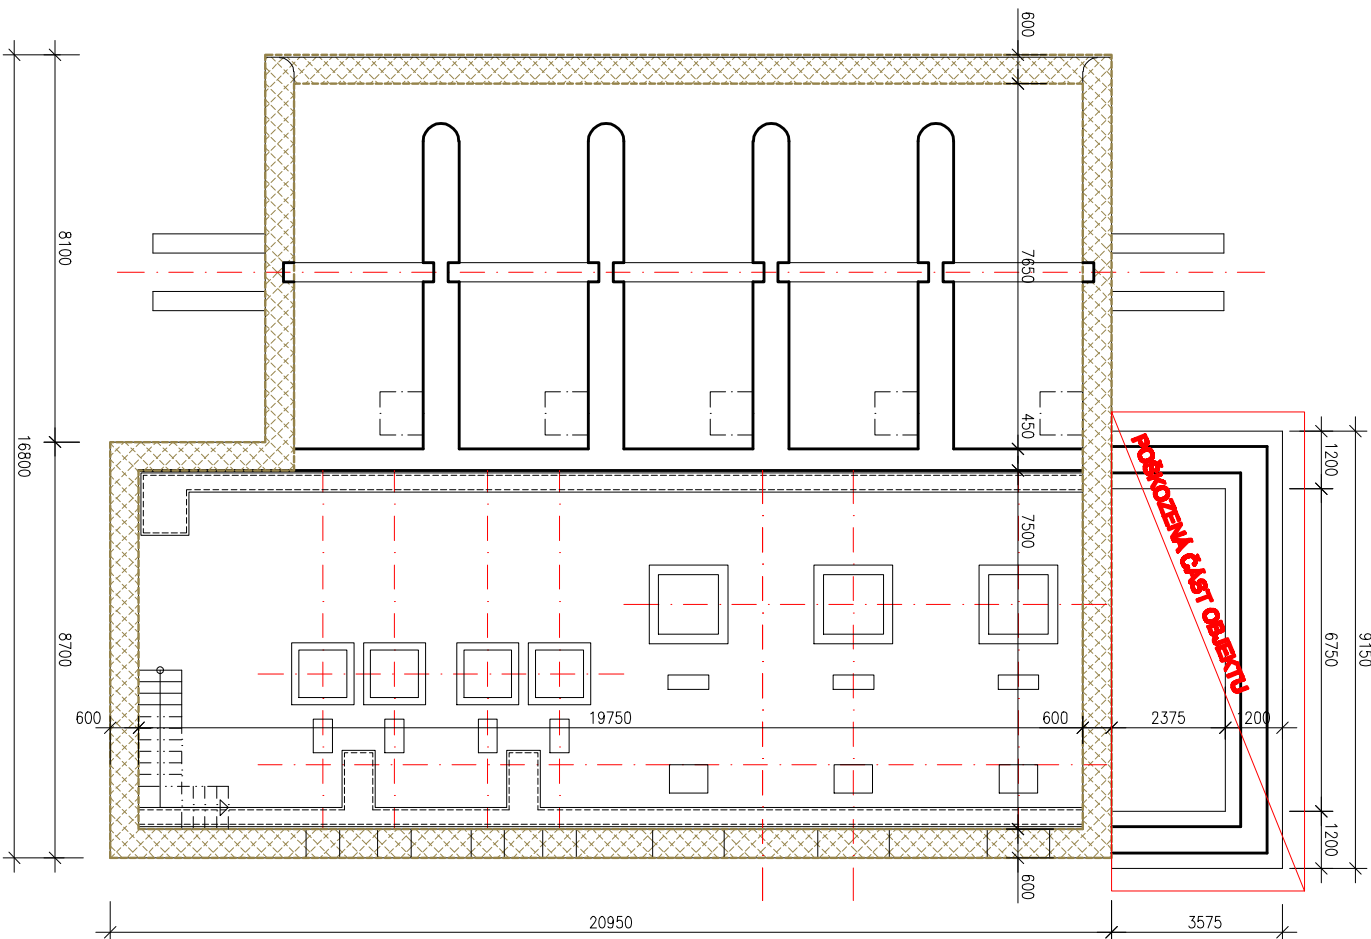


PŮDORYS
NA KOTÉ 172,00

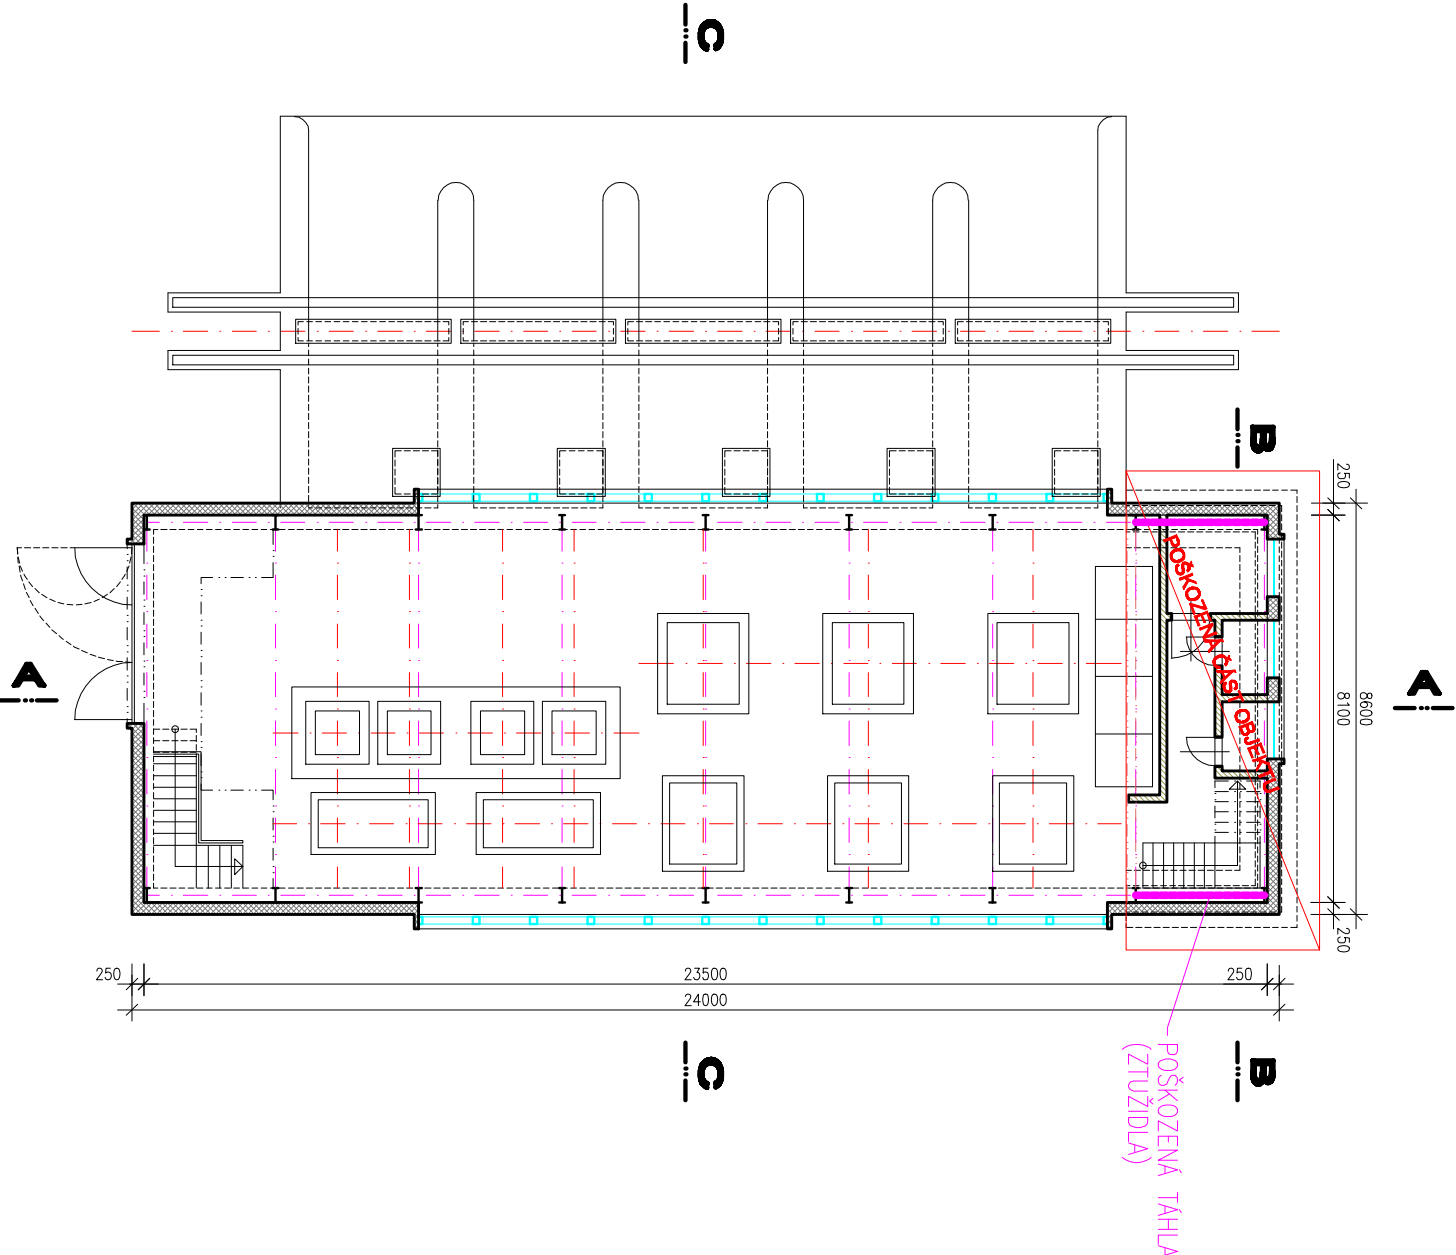


ŘEZ B-B

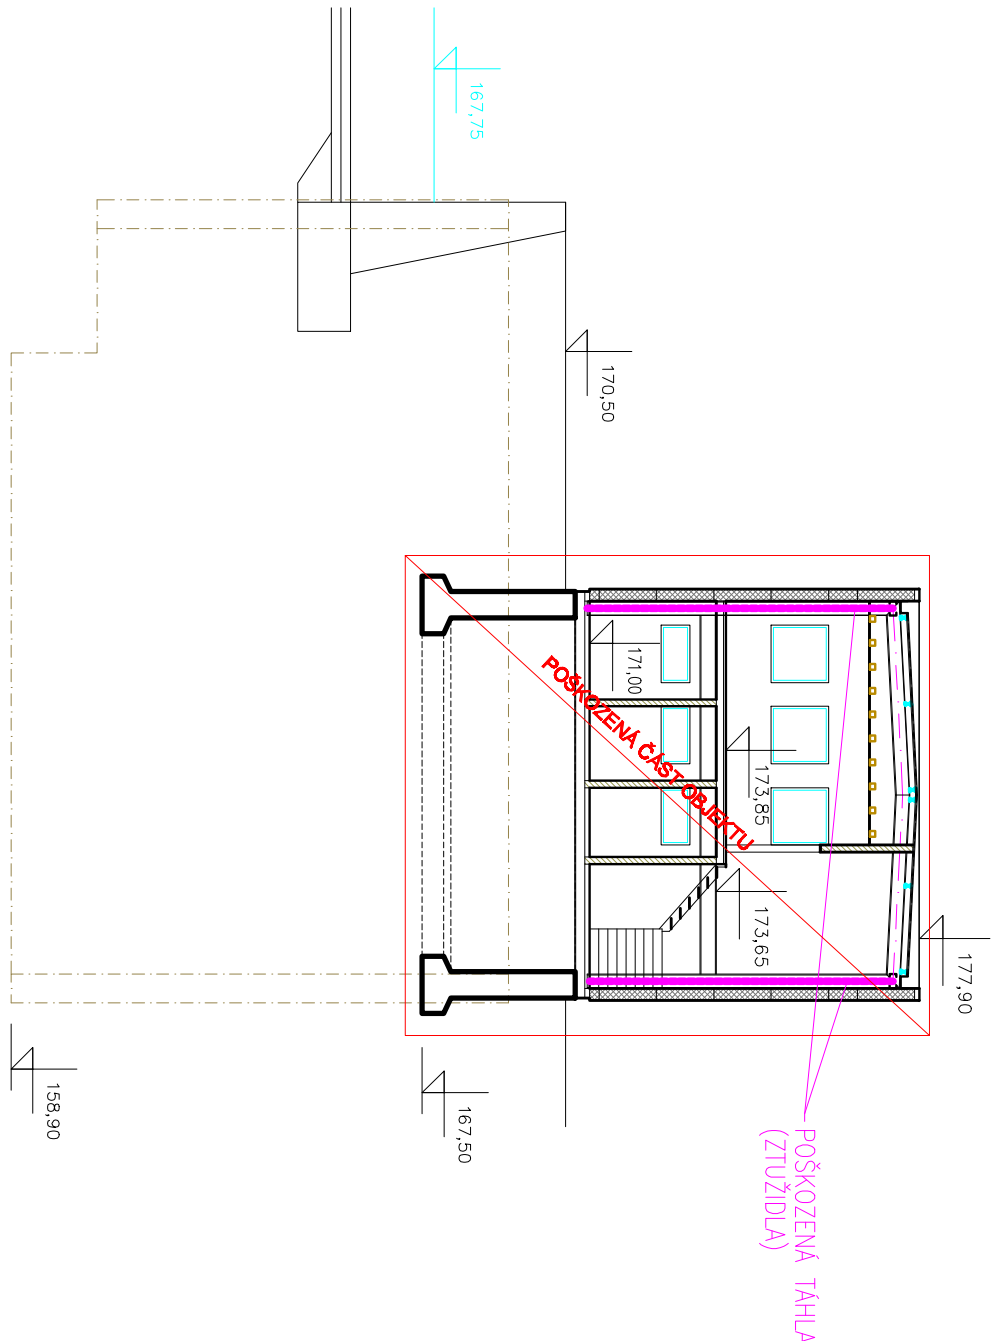


PŮDORYS
NA KOTÉ 174,00

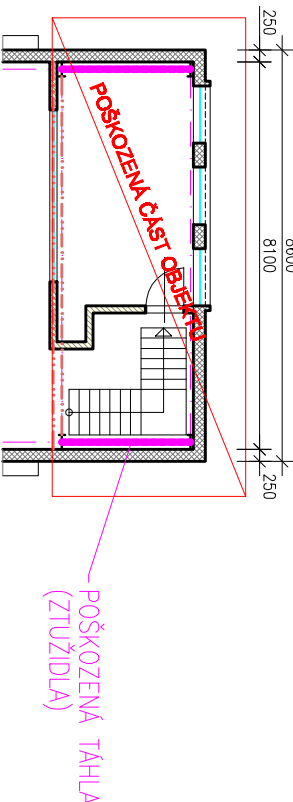

ŘEZ A-A

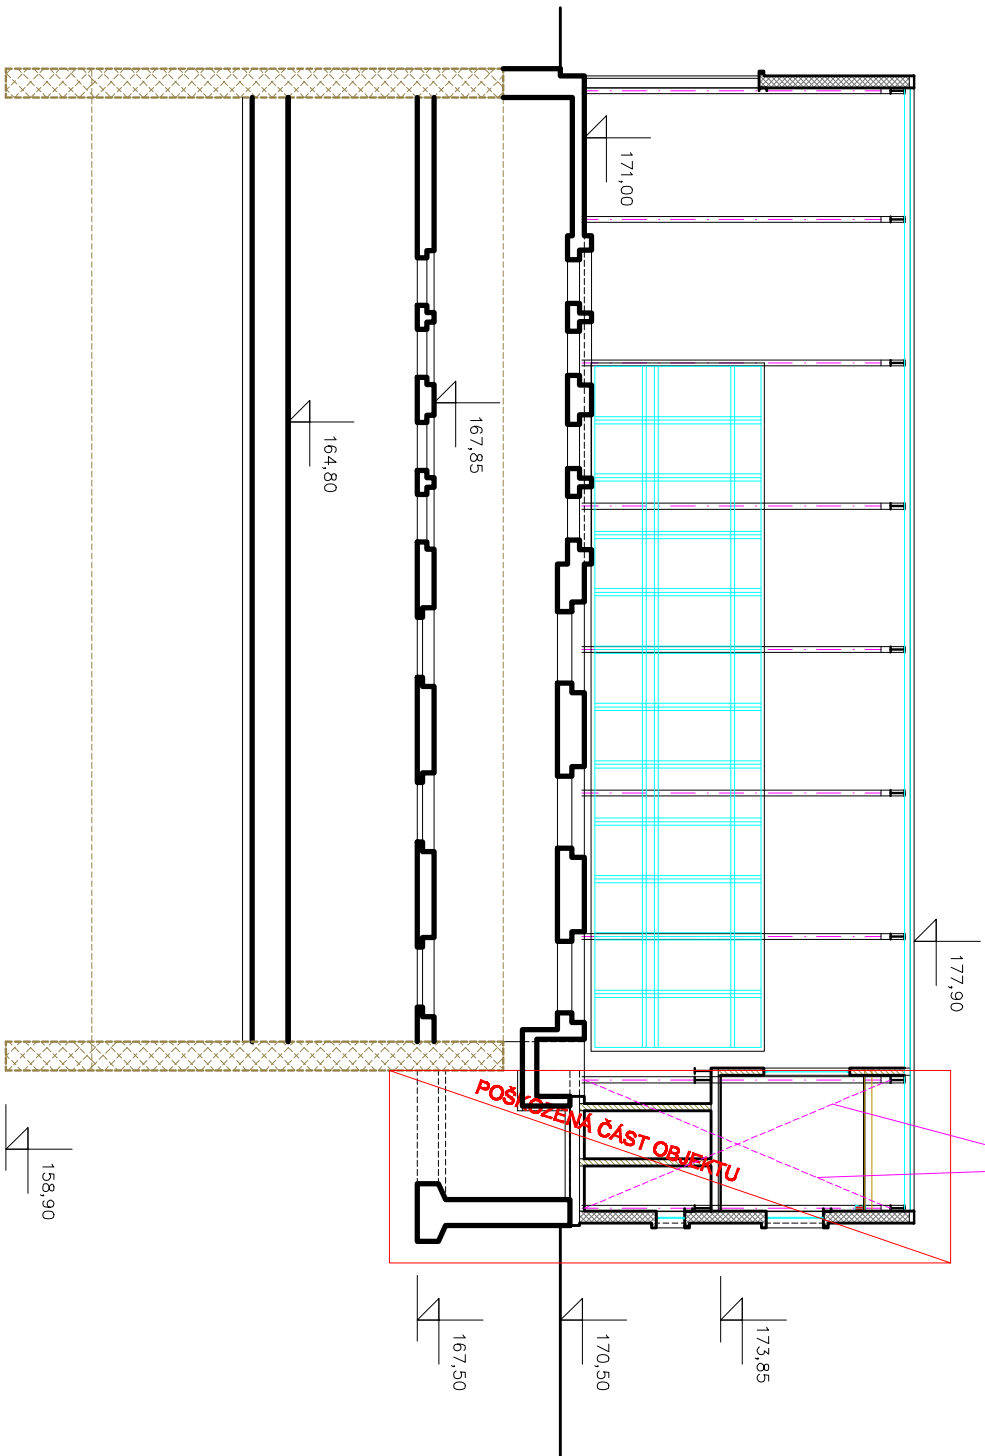

ŘEZ C-C

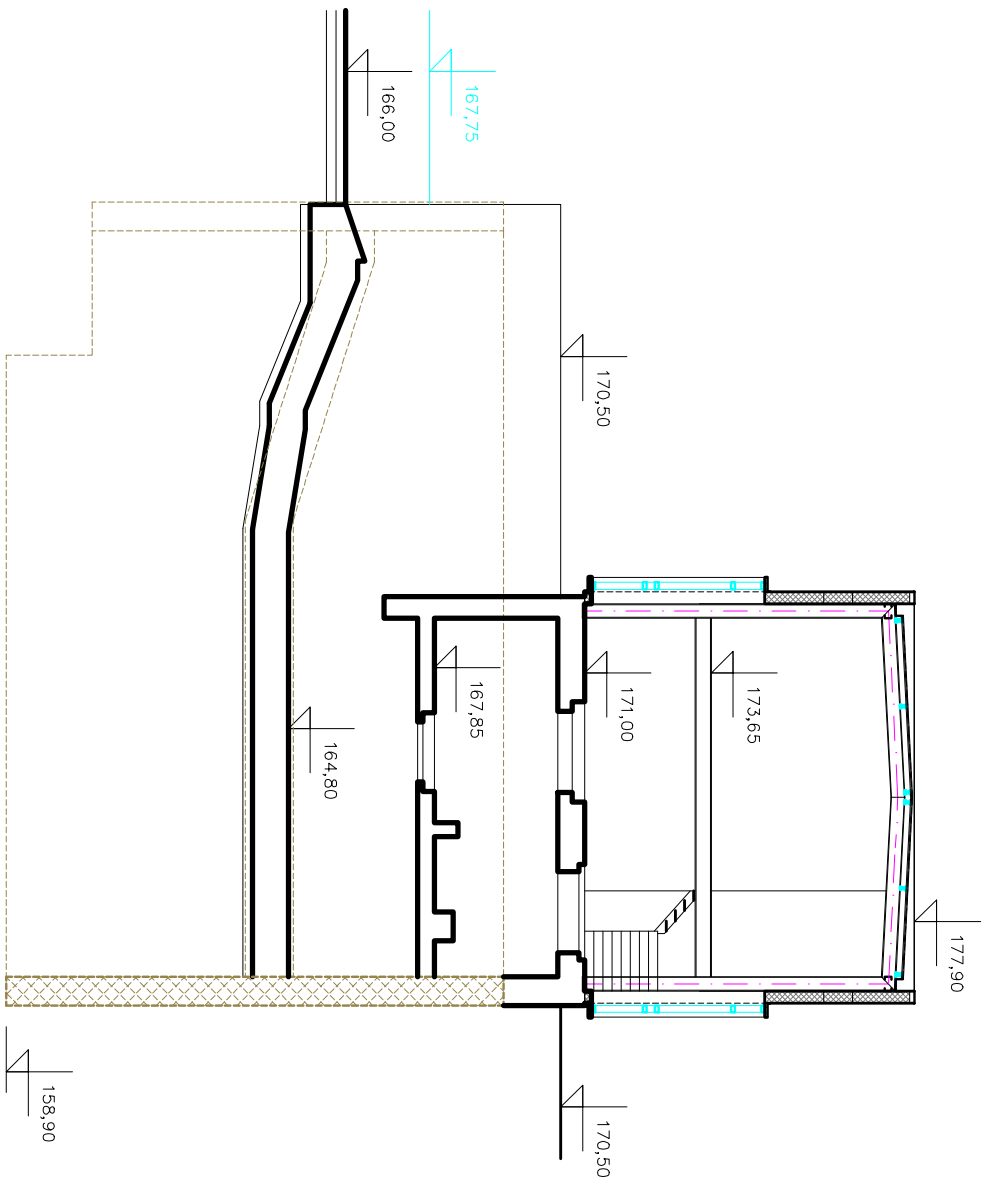


- MILANSKÉ STĚNY
- ŽELEZOBETON
- CIHELNĚ ZDIVO
- BOLETTICKÉ PANELY

Zodpovědný pracovník	Vypracoval		
Ing. Milon Bortoljšić	Ing. Jan Vondráček	Kopřusův 27, 690 06 Břeclav IČO 60710063, DIČ CZ60710063 tel.: 519 353 689, email: aqc@wv.cz	
Investor: Povodí Moravy, s.p., Dřevoforská 11, 60175 Brno		Formát	Číslo přílohy
Akce: OČS Brod, statické zajištění a oprava budovy		Datum	Číslo přílohy
Příloha: S001 – STATICKÉ ZAJIŠTĚNÍ BUDOVY BUDOVA OČS BROD – STÁVAJÍCÍ STAV		Číslo stříby	Číslo přílohy
		1:150	D.1.1.b3