


PF 3.10  
KM 0,940 60  
M. 1 : 200

KATASTRÁLNÍ ÚZEMÍ  
DOTČENÉ PARCELY  
NÁVRHOVÉ DRSNOSTI

LOUČKY U ZÁTORU				ZÁTOR				
1128/3	1117	1118	1123	2551	572	573		
n = 0.035				n = 0.05	n = 0.035	n = 0.07		

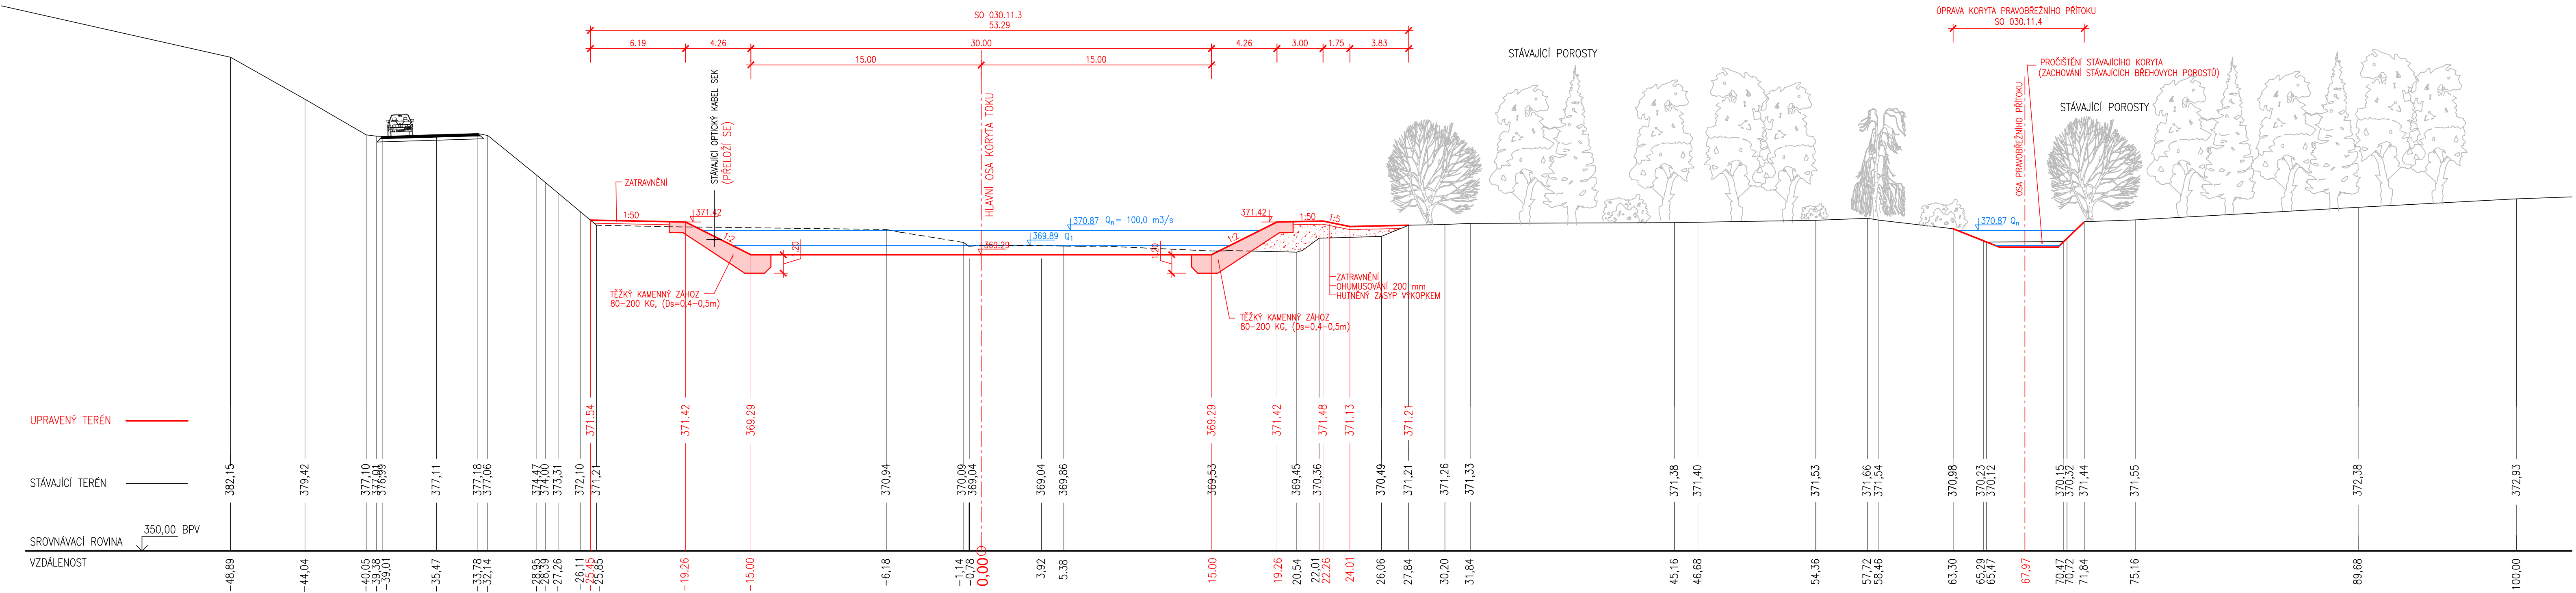

Botanická 834/56, 602 00 Brno		Tel: +420 541 554 111 Fax: +420 541 211 205		E-mail: info@aquatis.cz http://www.aquatis.cz	
Zodpovědný projektant ING. ROSTISLAV MIKULÁŠEK		Hlavní projektant ING. JIRÍ ŠVANCARA		Vedoucí střediska ING. JIRÍ ŠVANCARA	
Výpracoval ING. ROSTISLAV MIKULÁŠEK		Kontroloval ING. JAN SEHNAL		Zakázkové číslo 16122831	
Datum ČERVENEC, 2017		Stupeň dokumentace DUR		Název souboru D_2_2_char_rezy.dwg	
Akce					
OPATŘENÍ NA HORNÍ OPAVĚ, OPATŘENÍ ZÁTOR - LOUČKY 02.030 OPATŘENÍ POD PŘEHRADNÍ HRÁZÍ NOVÉ HEŘMINOVY					
Příloha CHARAKTERISTICKÝ PŘÍČNÝ ŘEZ KORYTEM PF 3.10					
Měřítko 1 : 200		Číslo přílohy D.2.2.14			
Objednatel POVODÍ ODRY, státní podnik					