



PF 4.7
KM 1.201 844
M. 1 : 200

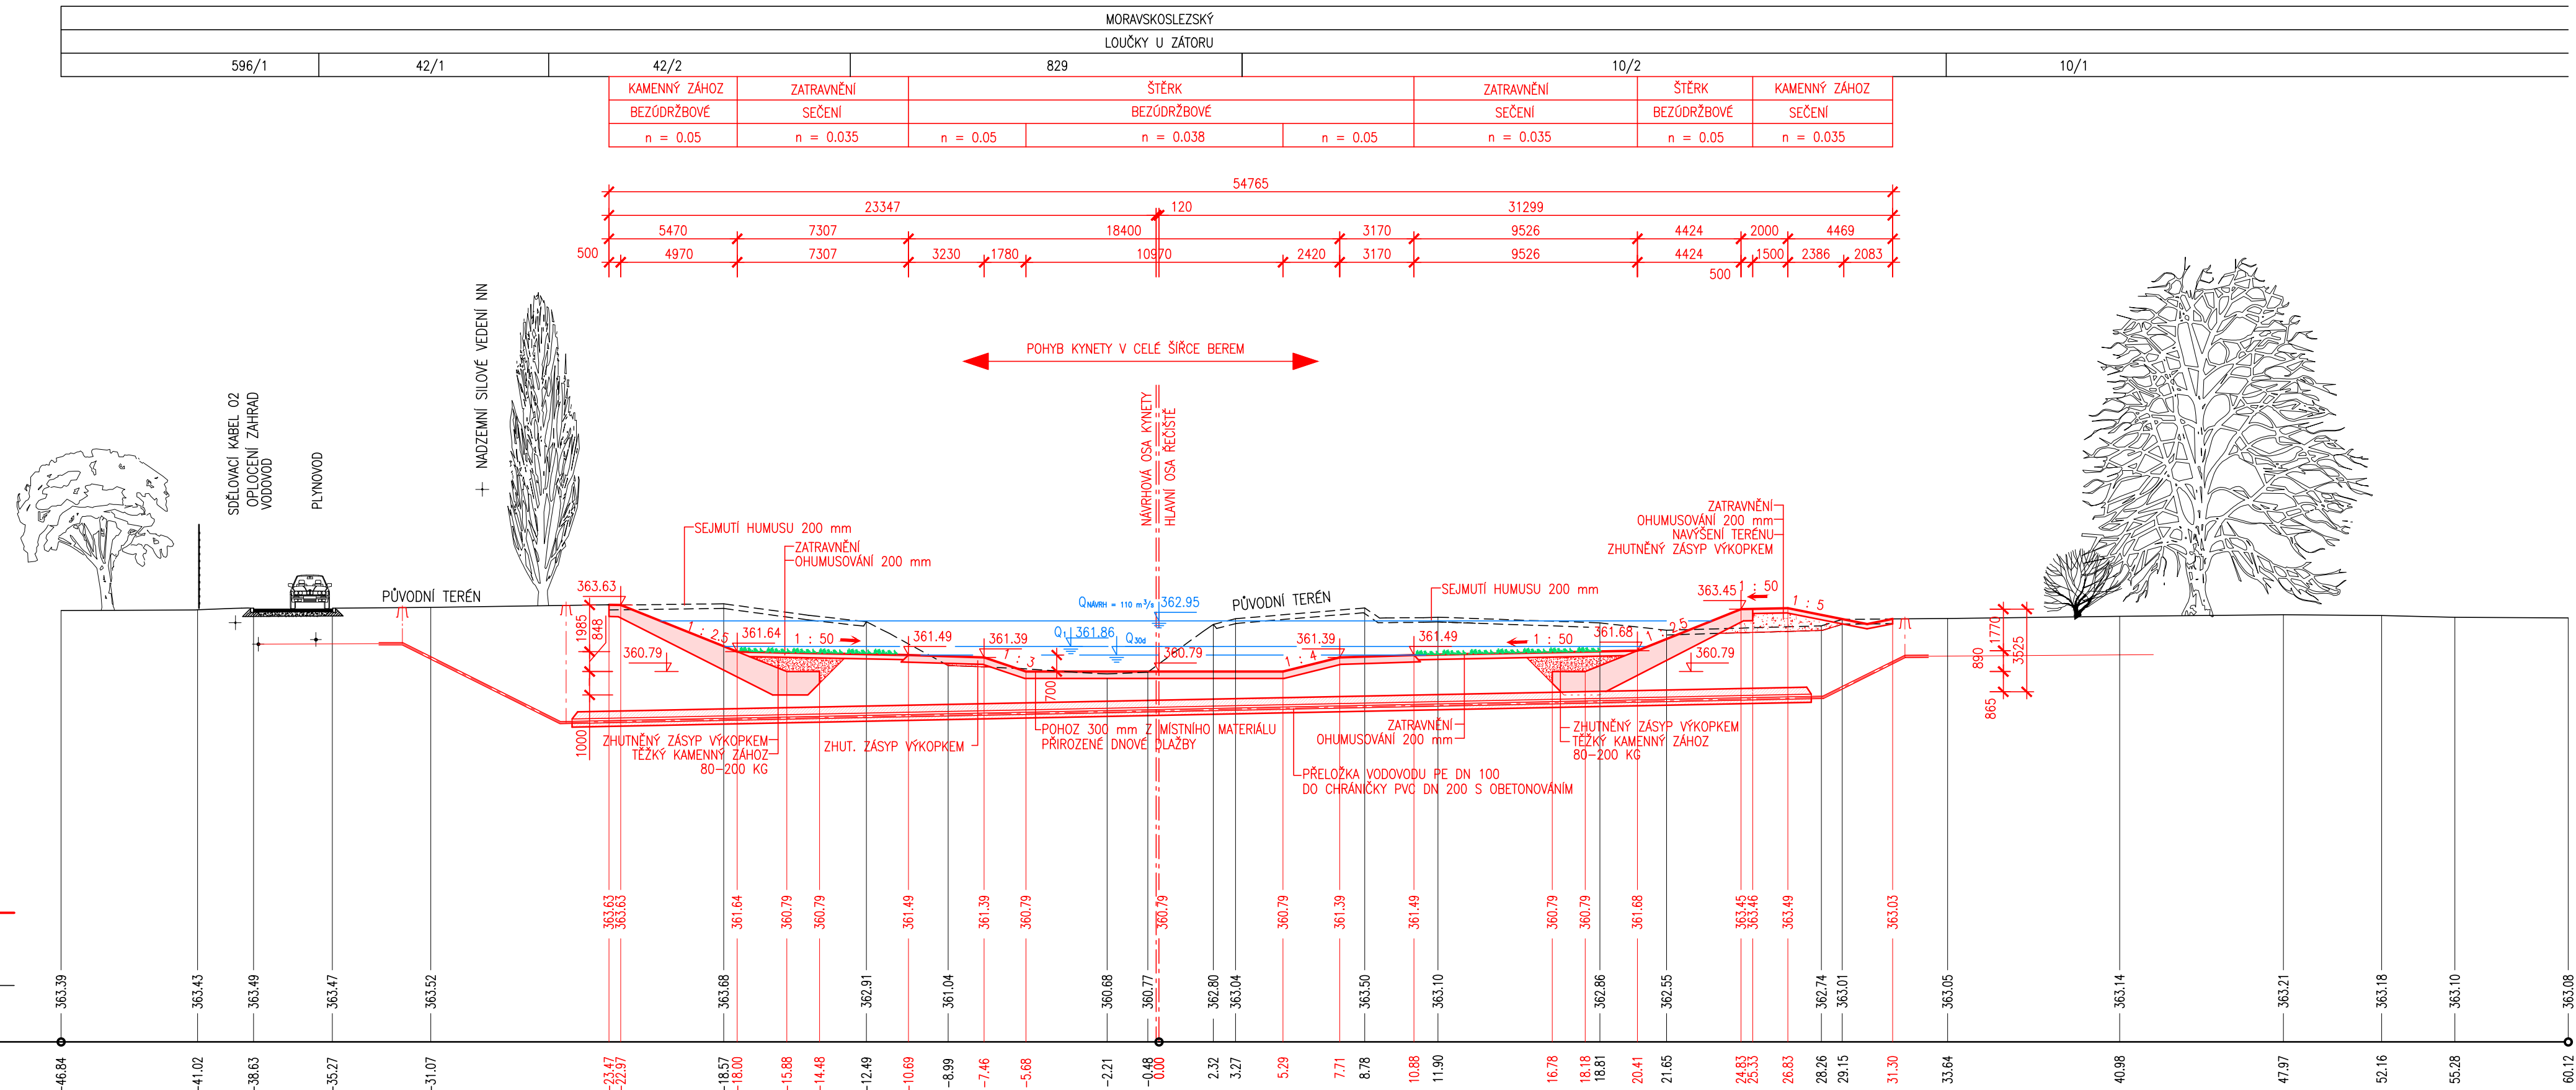

		Tel: +420 541 554 111 Fax: +420 541 211 205		E-mail: info@aquatis.cz http://www.aquatis.cz
		Botanická 834/56, 602 00 Brno		
Zodpovědný projektant: ING. ROSTISLAV MIKULÁŠEK		Hlavní inženýr projektu ING. JIRÍ ŠVANCARA		Vedoucí střediska ING. JIRÍ ŠVANCARA
Vyracoval ING. ROSTISLAV MIKULÁŠEK		Kontroloval ING. JAN SEHNAL		Zakázkové číslo 3A16229.31
Datum CERVENEC, 2017	Stupeň dokumentace DUR	Název souboru D_2_3_PF.dwg		
Akce				
OPATŘENÍ NA HORNÍ OPAVĚ, OPATŘENÍ ZÁTOR - LOUČKY				
02.040 OPATŘENÍ V ÚSEKU ZÁTOR - LOUČKY				
Příloha				
CHARAKTERISTICKÝ PŘÍČNÝ ŘEZ KORYTEM PF 4.7				
Měřítko		Číslo přílohy		
1 : 200		D.2.3.7		
Objednatel				
PŮVODÍ ODŘY, státní podnik				