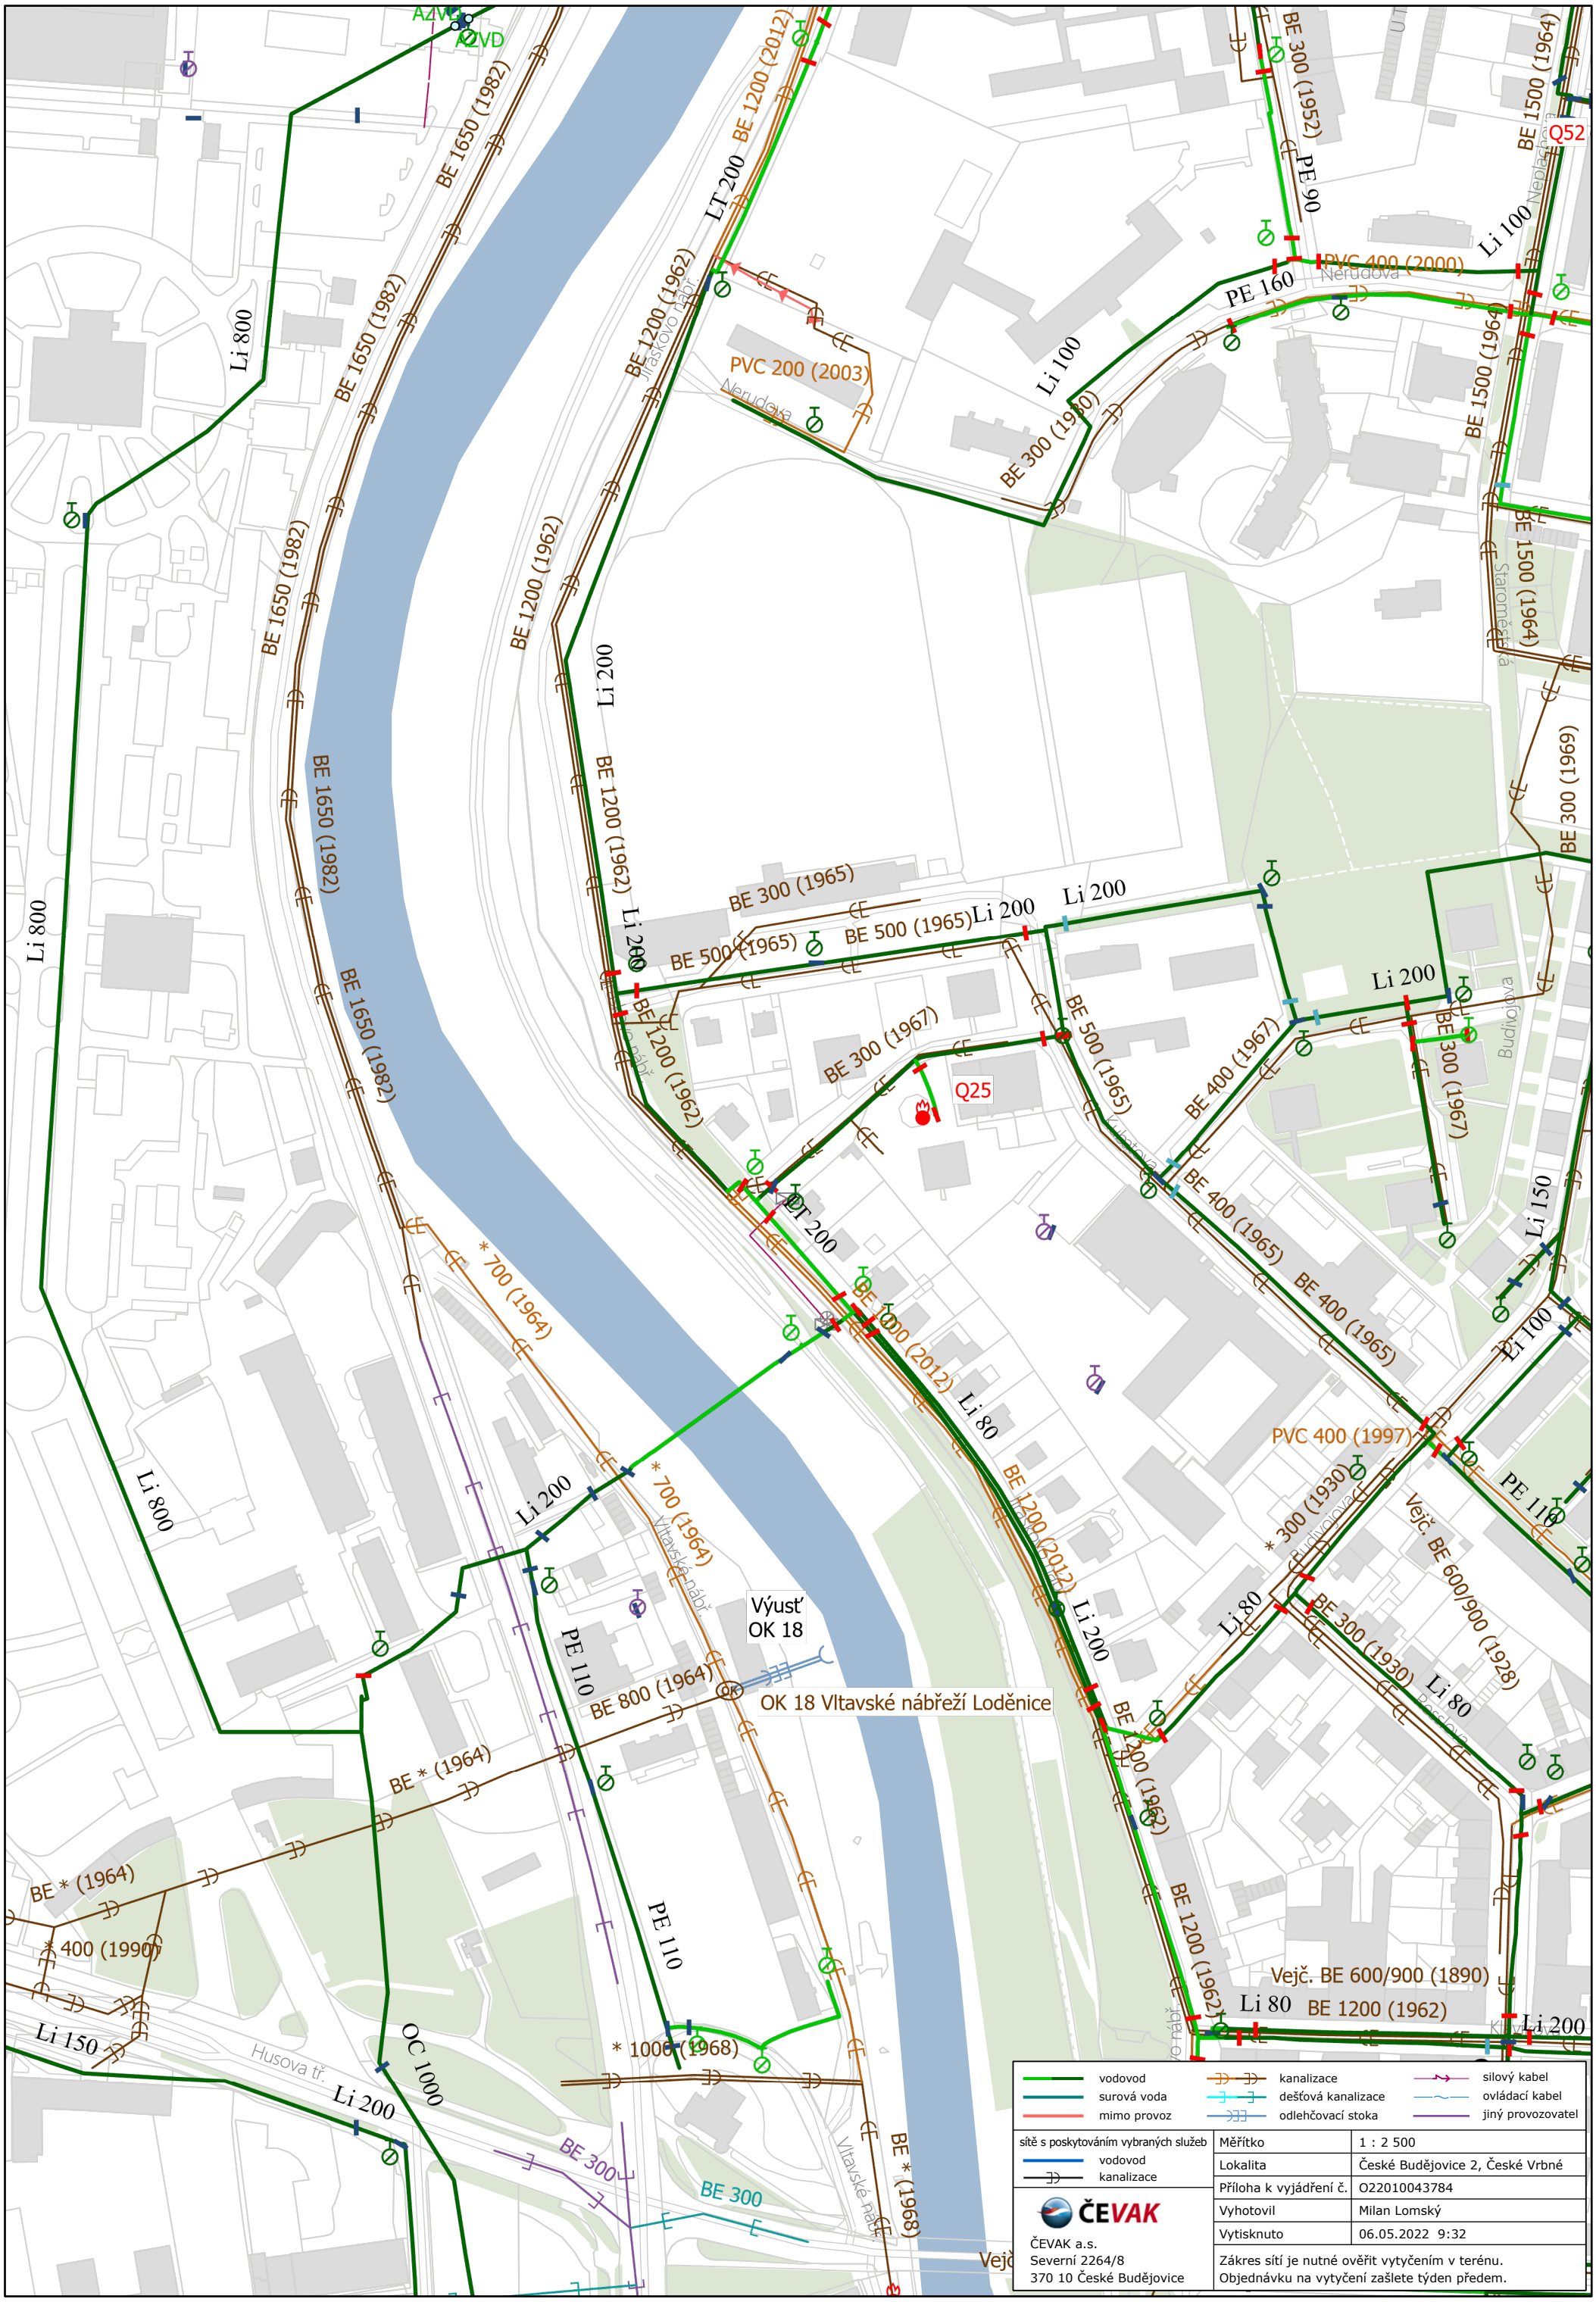
AZVD
AZVD
Li 800
BE 1650 (1982)
BE 1650 (1982)
BE 1650 (1982)
BE 1200 (1962)
BE 1200 (1962)
LT 200
BE 1200 (2012)
Li 200
Li 200
BE 1200 (1962)
Li 200
PVC 200 (2003)
Nerudova
Jaškovo nábř.
BE 300 (1952)
PE 90
BE 1500 (1964)
Q52
Li 100
PVC 400 (2000)
Nerudova
PE 160
Li 100
BE 300 (1980)
BE 1500 (1964)
BE 1500 (1964)
Staroměstská
Nedašovská
BE 300 (1969)
Li 800
Li 800
Li 800
BE 1650 (1982)
BE 1650 (1982)
BE 1200 (1962)
Li 200
BE 1200 (1962)
Li 200
BE 300 (1965)
BE 500 (1965)
Li 200
BE 500 (1965)
Li 200
Li 200
BE 300 (1967)
BE 500 (1965)
BE 400 (1967)
BE 300 (1967)
Budíkova
Q25
LT 200
BE 400 (1965)
BE 400 (1965)
Li 150
Li 100
BE 1000 (2012)
Li 80
BE 1200 (2012)
PVC 400 (1997)
PE 110
* 300 (1930)
Budíkova
Vejč. BE 600/900 (1928)
* 700 (1964)
Li 200
* 700 (1964)
Výtavské nábř.
Výsuť
OK 18
PE 110
BE 800 (1964)
OK 18 Vltavské nábřeží Loděnice
Li 200
Li 80
BE 300 (1930)
Li 80
BE * (1964)
BE * (1964)
* 400 (1990)
Li 150
Husova tř.
Li 200
OC 1000
BE 300
BE 300
* 1000 (1968)
BE * (1968)
Vltavské nábř.
Vejč. BE 600/900 (1890)
Li 80
BE 1200 (1962)
Li 200
vodovod
surová voda
mimo provoz
kanalizace
dešťová kanalizace
odlehčovací stoka
silový kabel
ovládací kabel
jiný provozovatel
sítě s poskytováním vybraných služeb
vodovod
kanalizace
ČEVAK
ČEVAK a.s.
Severní 2264/8
370 10 České Budějovice
Měřítko
1 : 2 500
Lokalita
České Budějovice 2, České Vrbné
Příloha k vyjádření č.
O22010043784
Vyhotovil
Milan Lomský
Vytisknuto
06.05.2022 9:32
Zákres sítí je nutné ověřit vytyčením v terénu.
Objednávku na vytyčení zašlete týden předem.