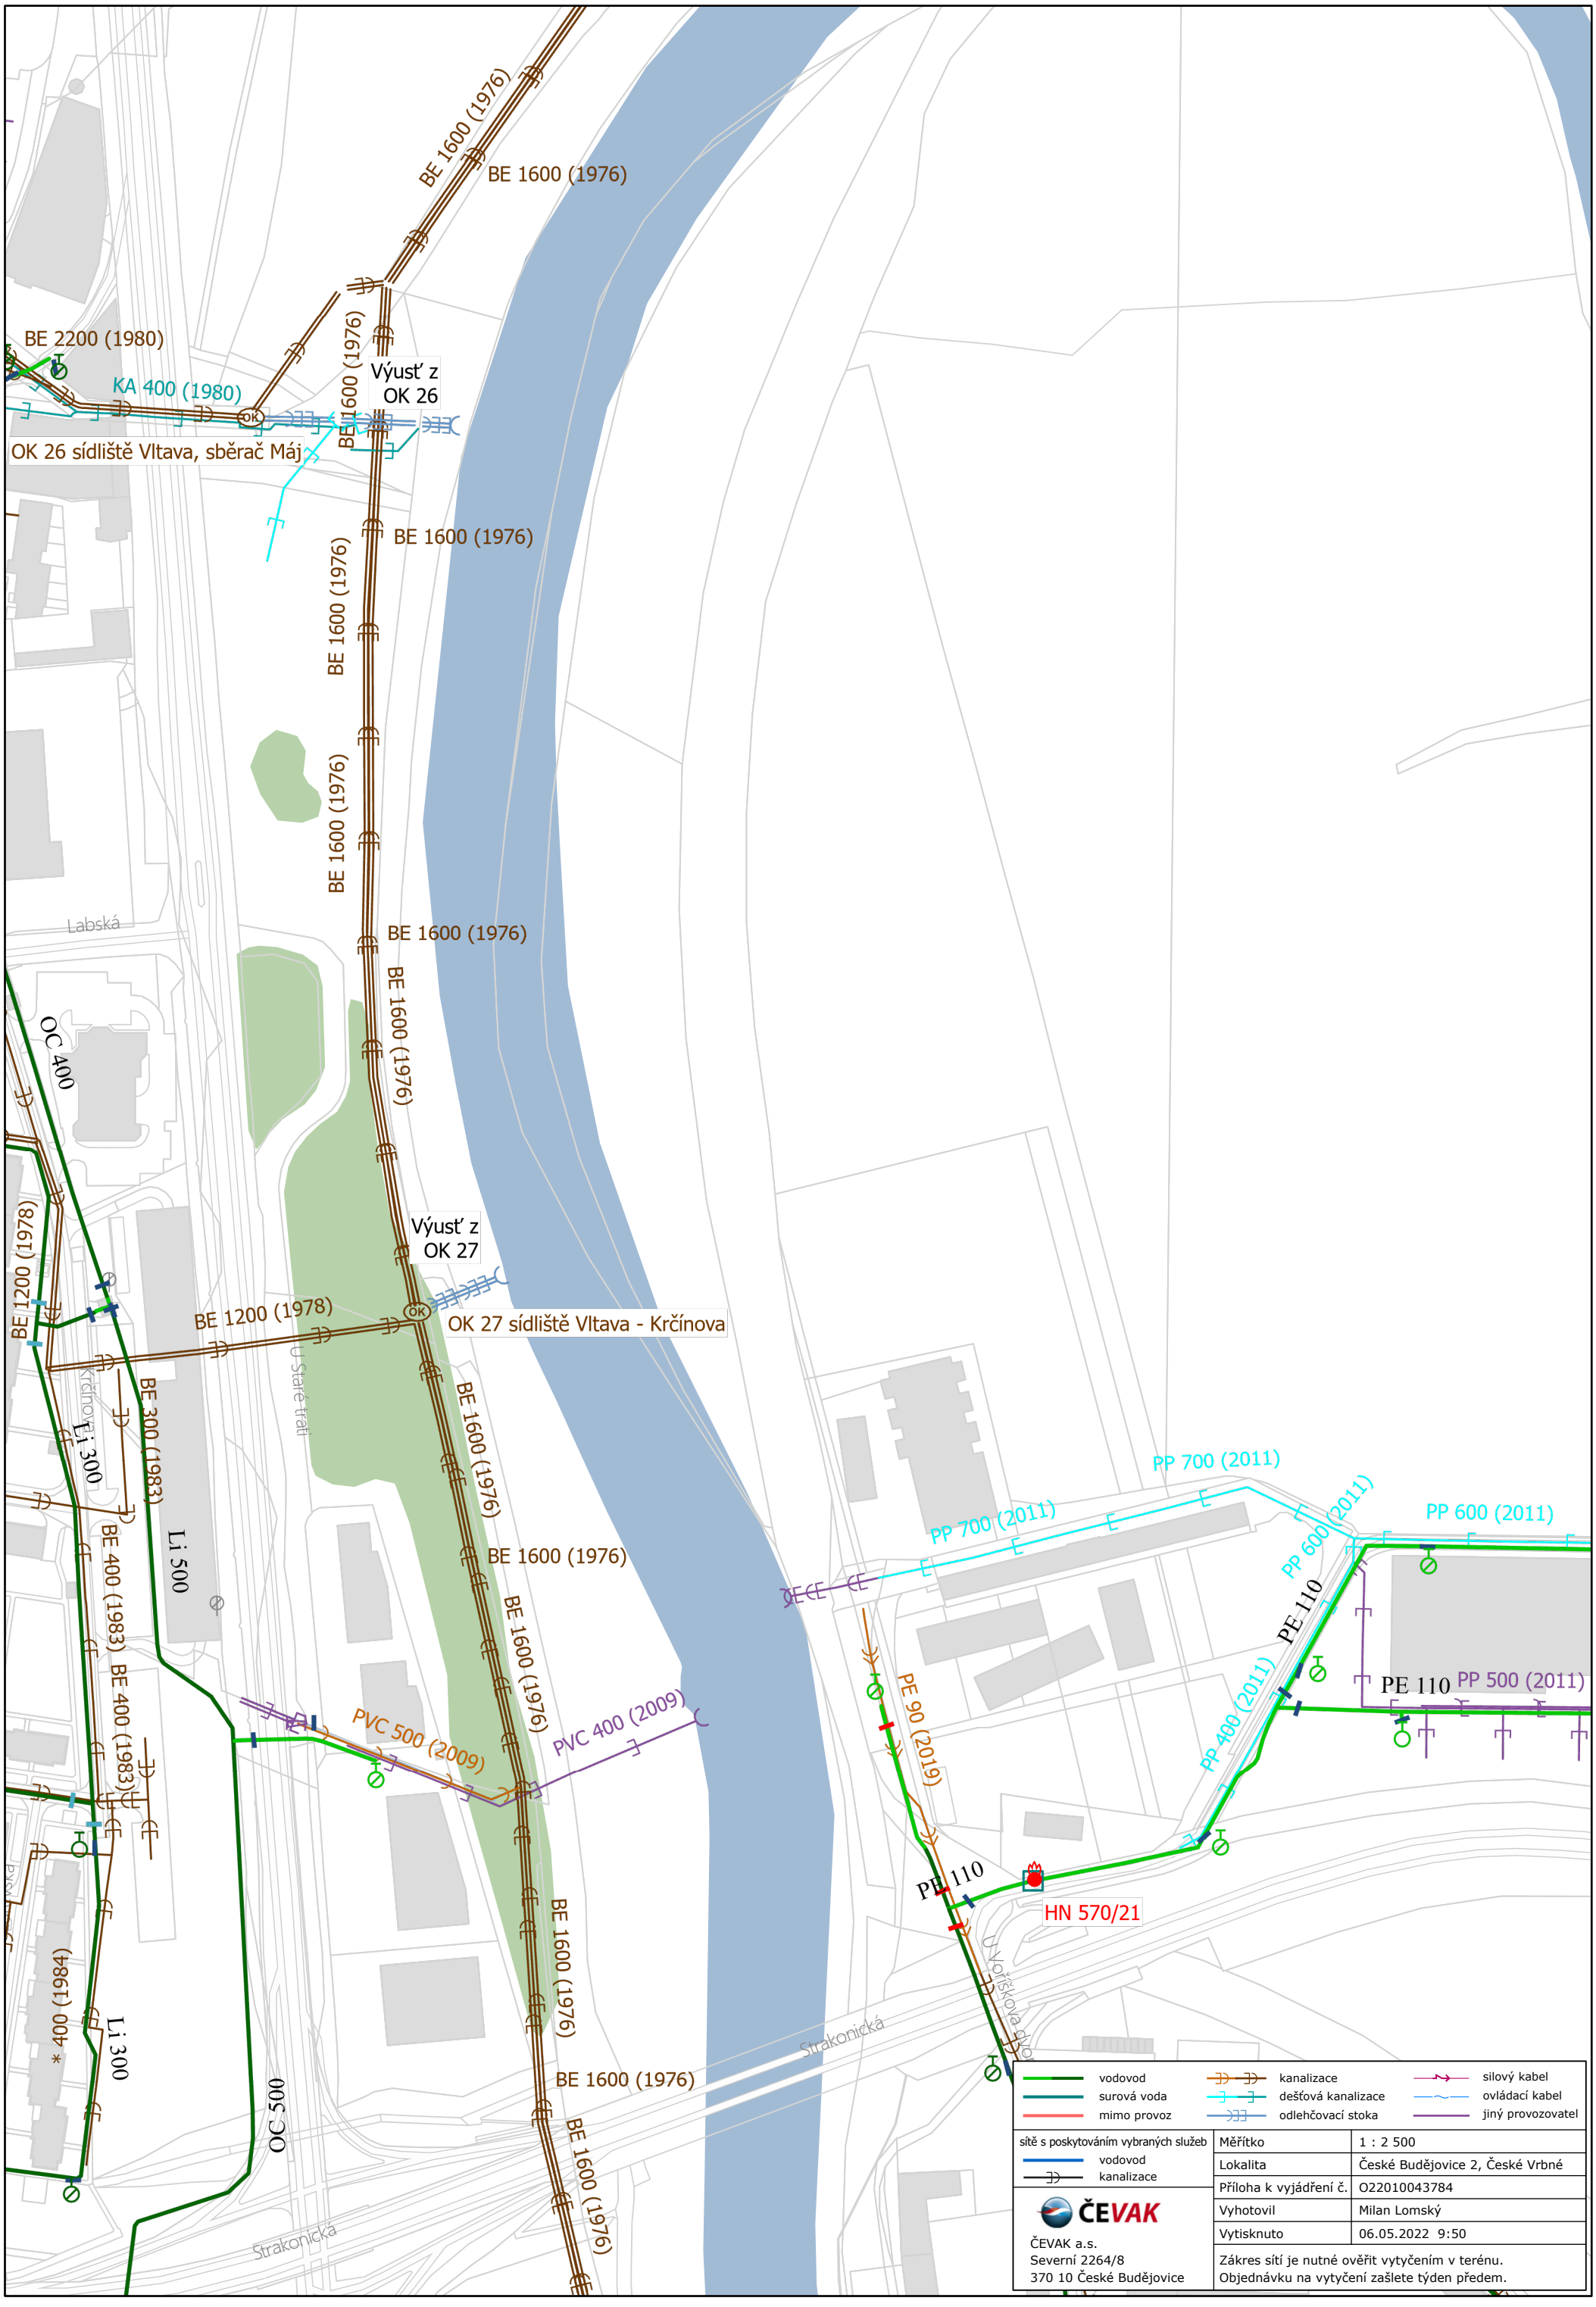
BE 1600 (1976)
BE 1600 (1976)
BE 2200 (1980)
KA 400 (1980)
Výusť z OK 26
OK 26 sídliště Vltava, sběrač Máj
BE 1600 (1976)
BE 1600 (1976)
BE 1600 (1976)
Labská
OC 400
Výusť z OK 27
BE 1200 (1978)
OK 27 sídliště Vltava - Krčínova
BE 1200 (1978)
BE 300 (1983)
Li 300
BE 400 (1983)
Li 500
BE 1600 (1976)
BE 1600 (1976)
PP 700 (2011)
PP 700 (2011)
PP 600 (2011)
PP 600 (2011)
PE 110
PE 110
PP 500 (2011)
PE 90 (2019)
PE 110
HN 570/21
PVC 500 (2009)
PVC 400 (2009)
BE 1600 (1976)
BE 1600 (1976)
BE 1600 (1976)
* 400 (1984)
Li 300
OC 500
Strakonická
Strakonická
U Staré tratí
Krčínova
U Voříškova kopce
vodovod
surová voda
mimo provoz
kanalizace
dešťová kanalizace
odlehčovací stoka
silový kabel
ovládací kabel
jiný provozovatel
sítě s poskytováním vybraných služeb
vodovod
kanalizace
ČEVAK
ČEVAK a.s.
Severní 2264/8
370 10 České Budějovice
Měřítko
1 : 2 500
Lokalita
České Budějovice 2, České Vrbné
Příloha k vyjádření č.
O22010043784
Vyhotovil
Milan Lomský
Vytisknuto
06.05.2022 9:50
Zákres sítí je nutné ověřit vytyčením v terénu.
Objednávku na vytyčení zašlete týden předem.