


PŘÍČNÉ ŘEZY SO-03

M 1:100


LEGENDA:

—— PŮVODNÍ TERÉN
—— NÁNOSY


ŘEZ 1 km 5.30400 1:100

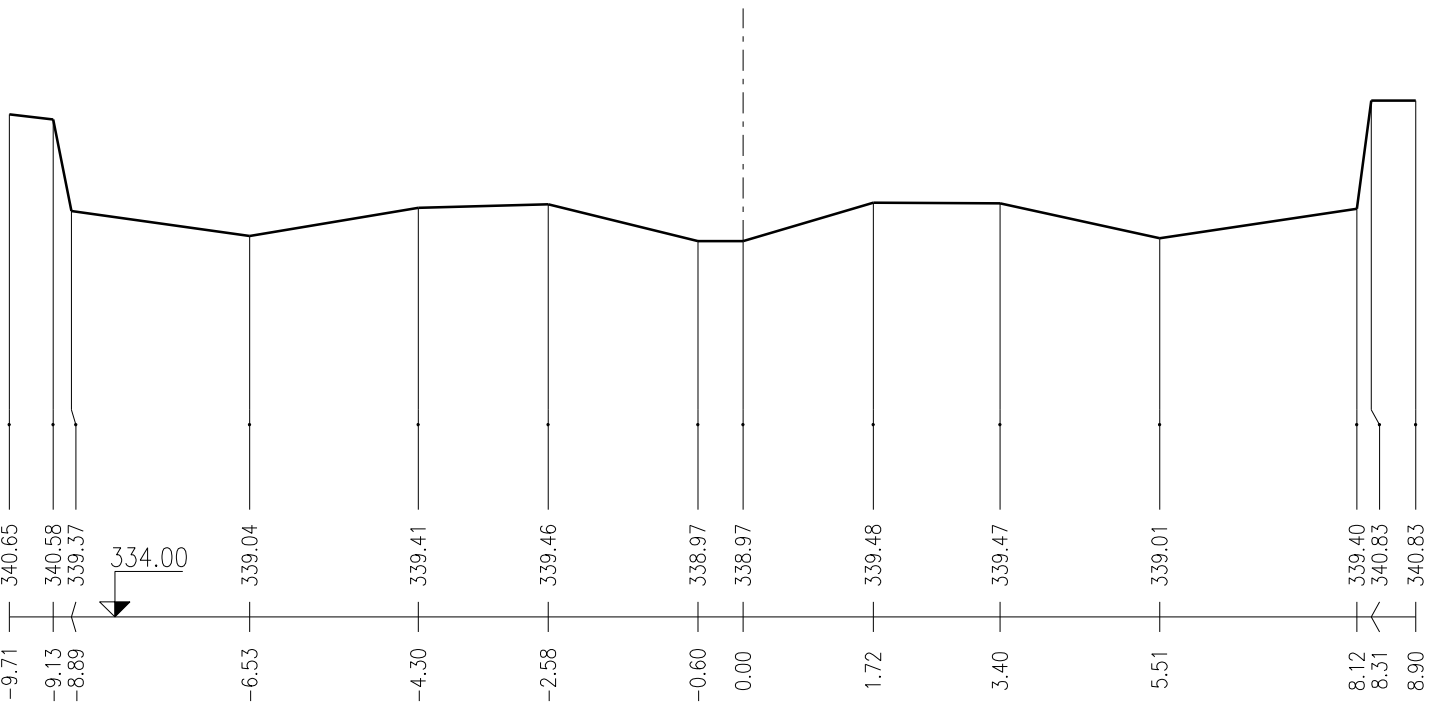


ŘEZ 2 km 5.31200 1:100

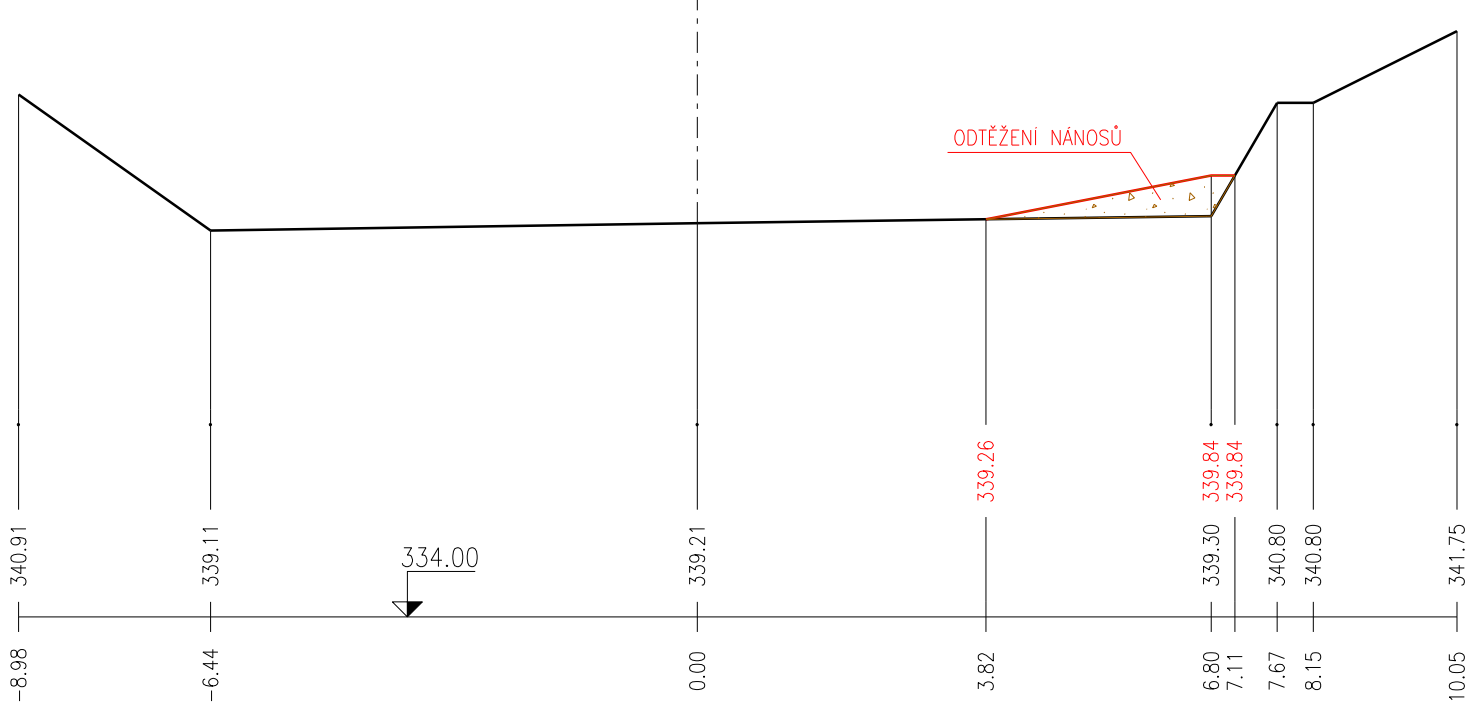

ŘEZ 3 km 5.32400 1:100

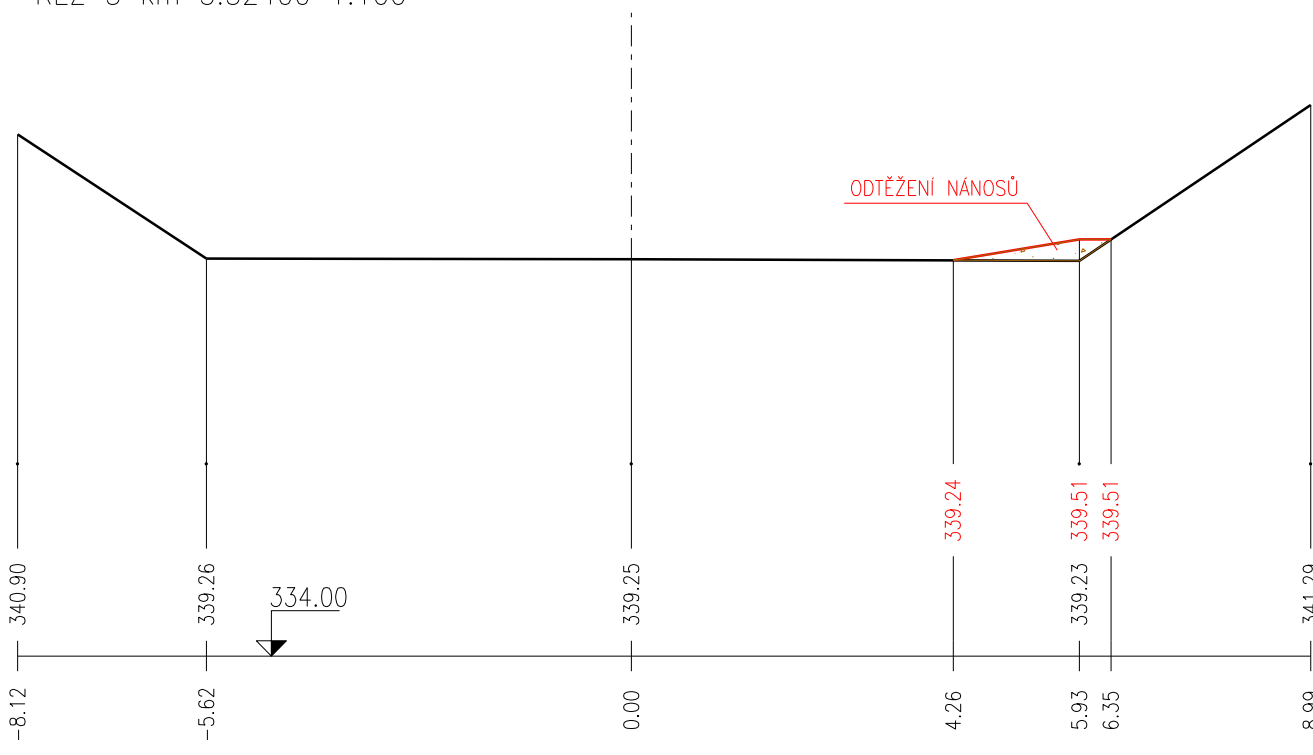


ŘEZ 4 km 5.34000 1:100

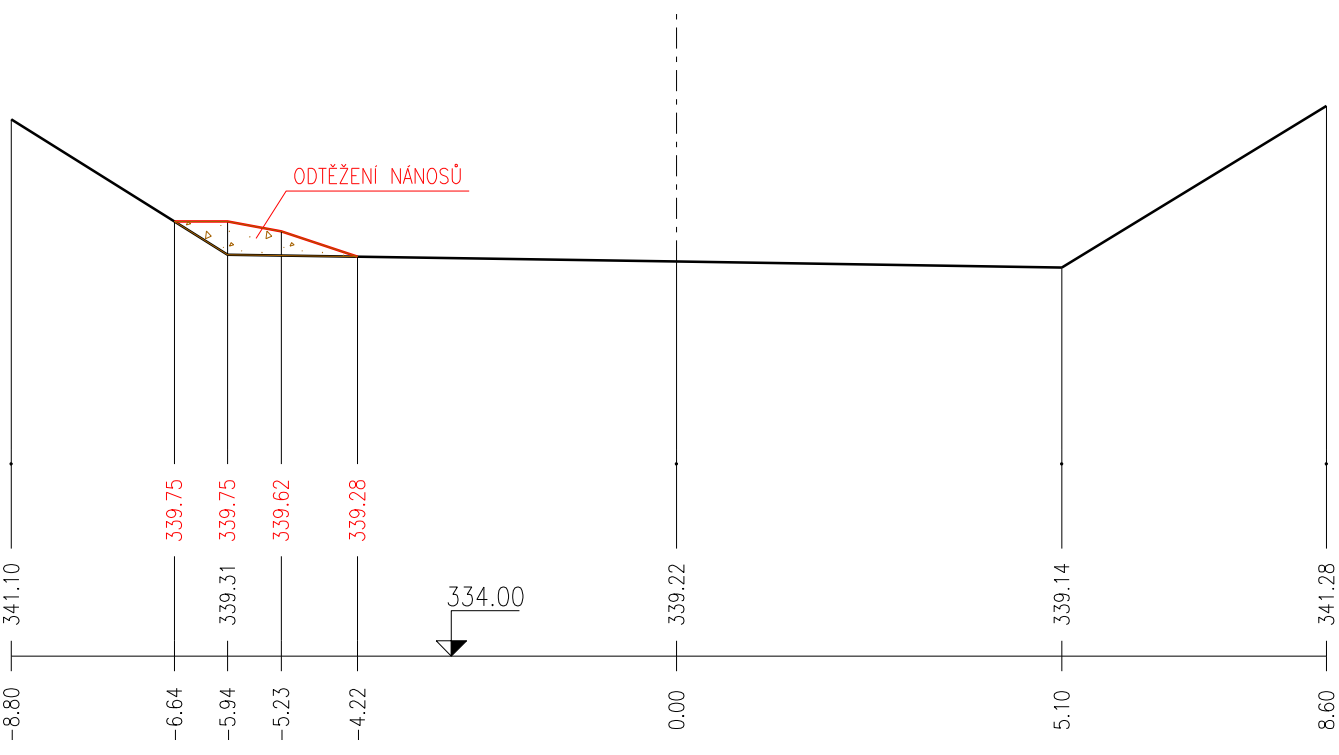


Příčný řez č. 1, 2, 3, 4


ŘEZ 5 km 5.35000 1:100

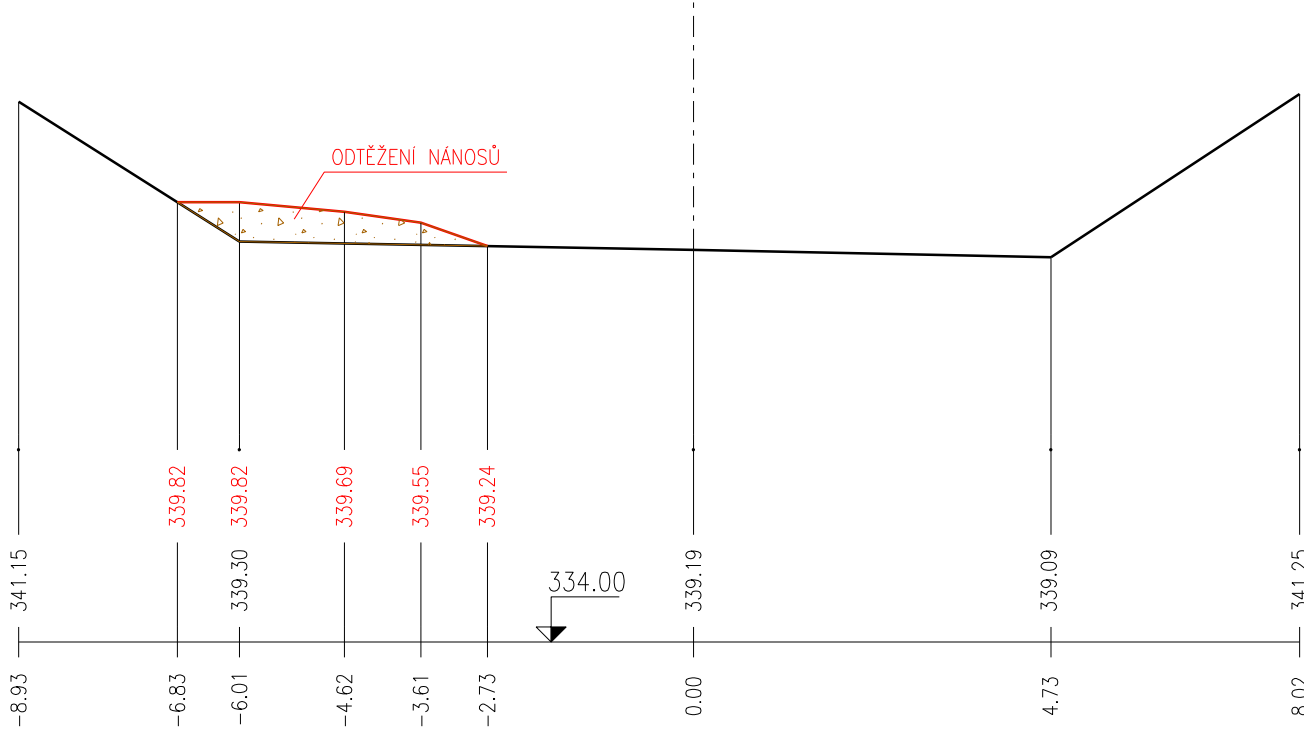

ŘEZ 6 km 5.36300 1:100

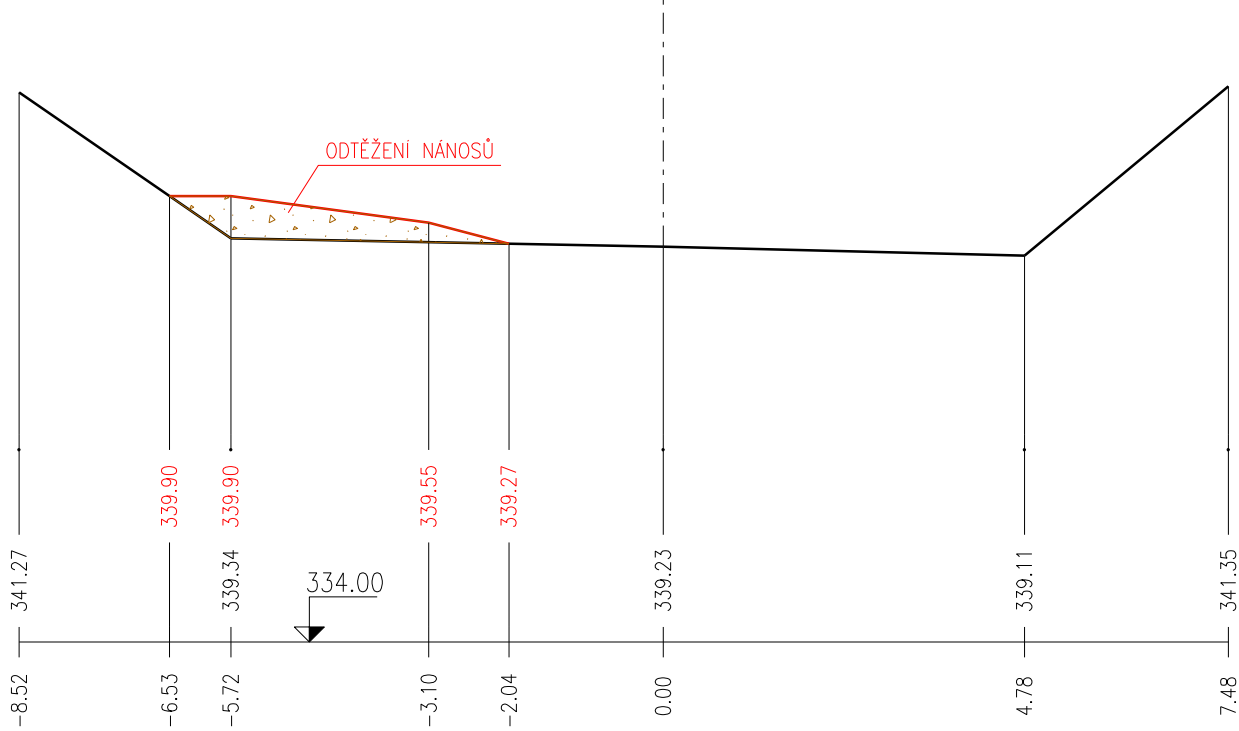

ŘEZ 7 km 5.36600 1:100

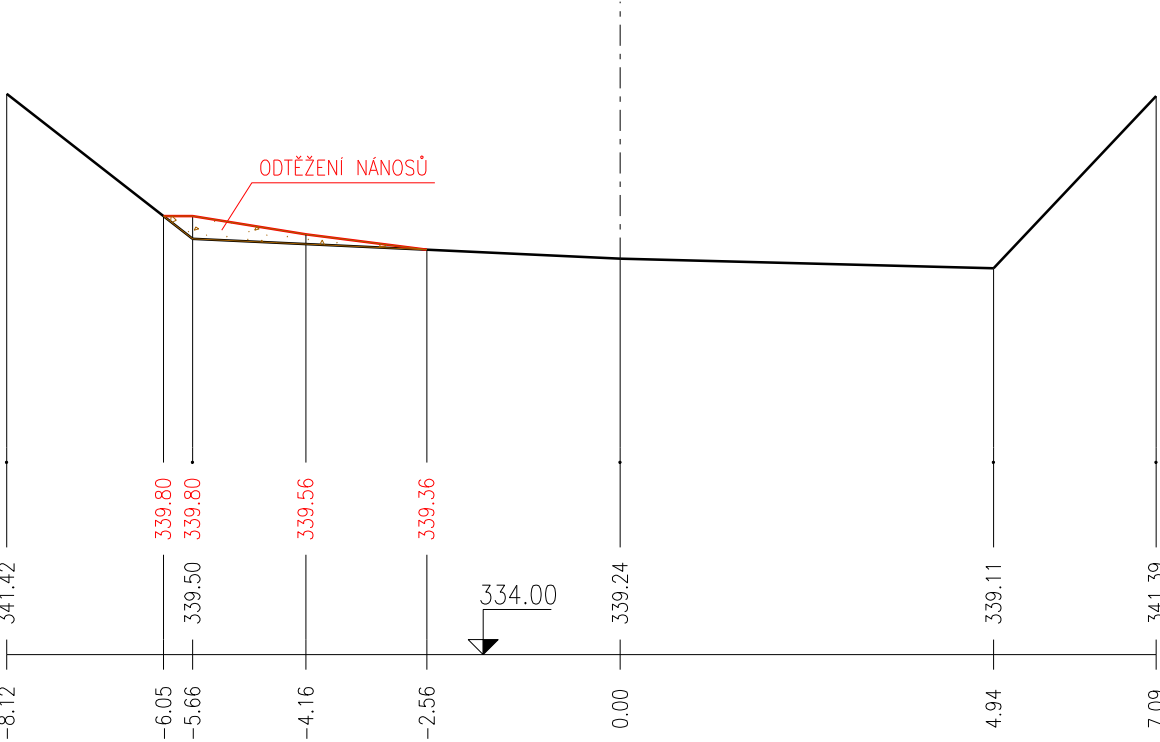

Příčný řez č. 5, 6, 7