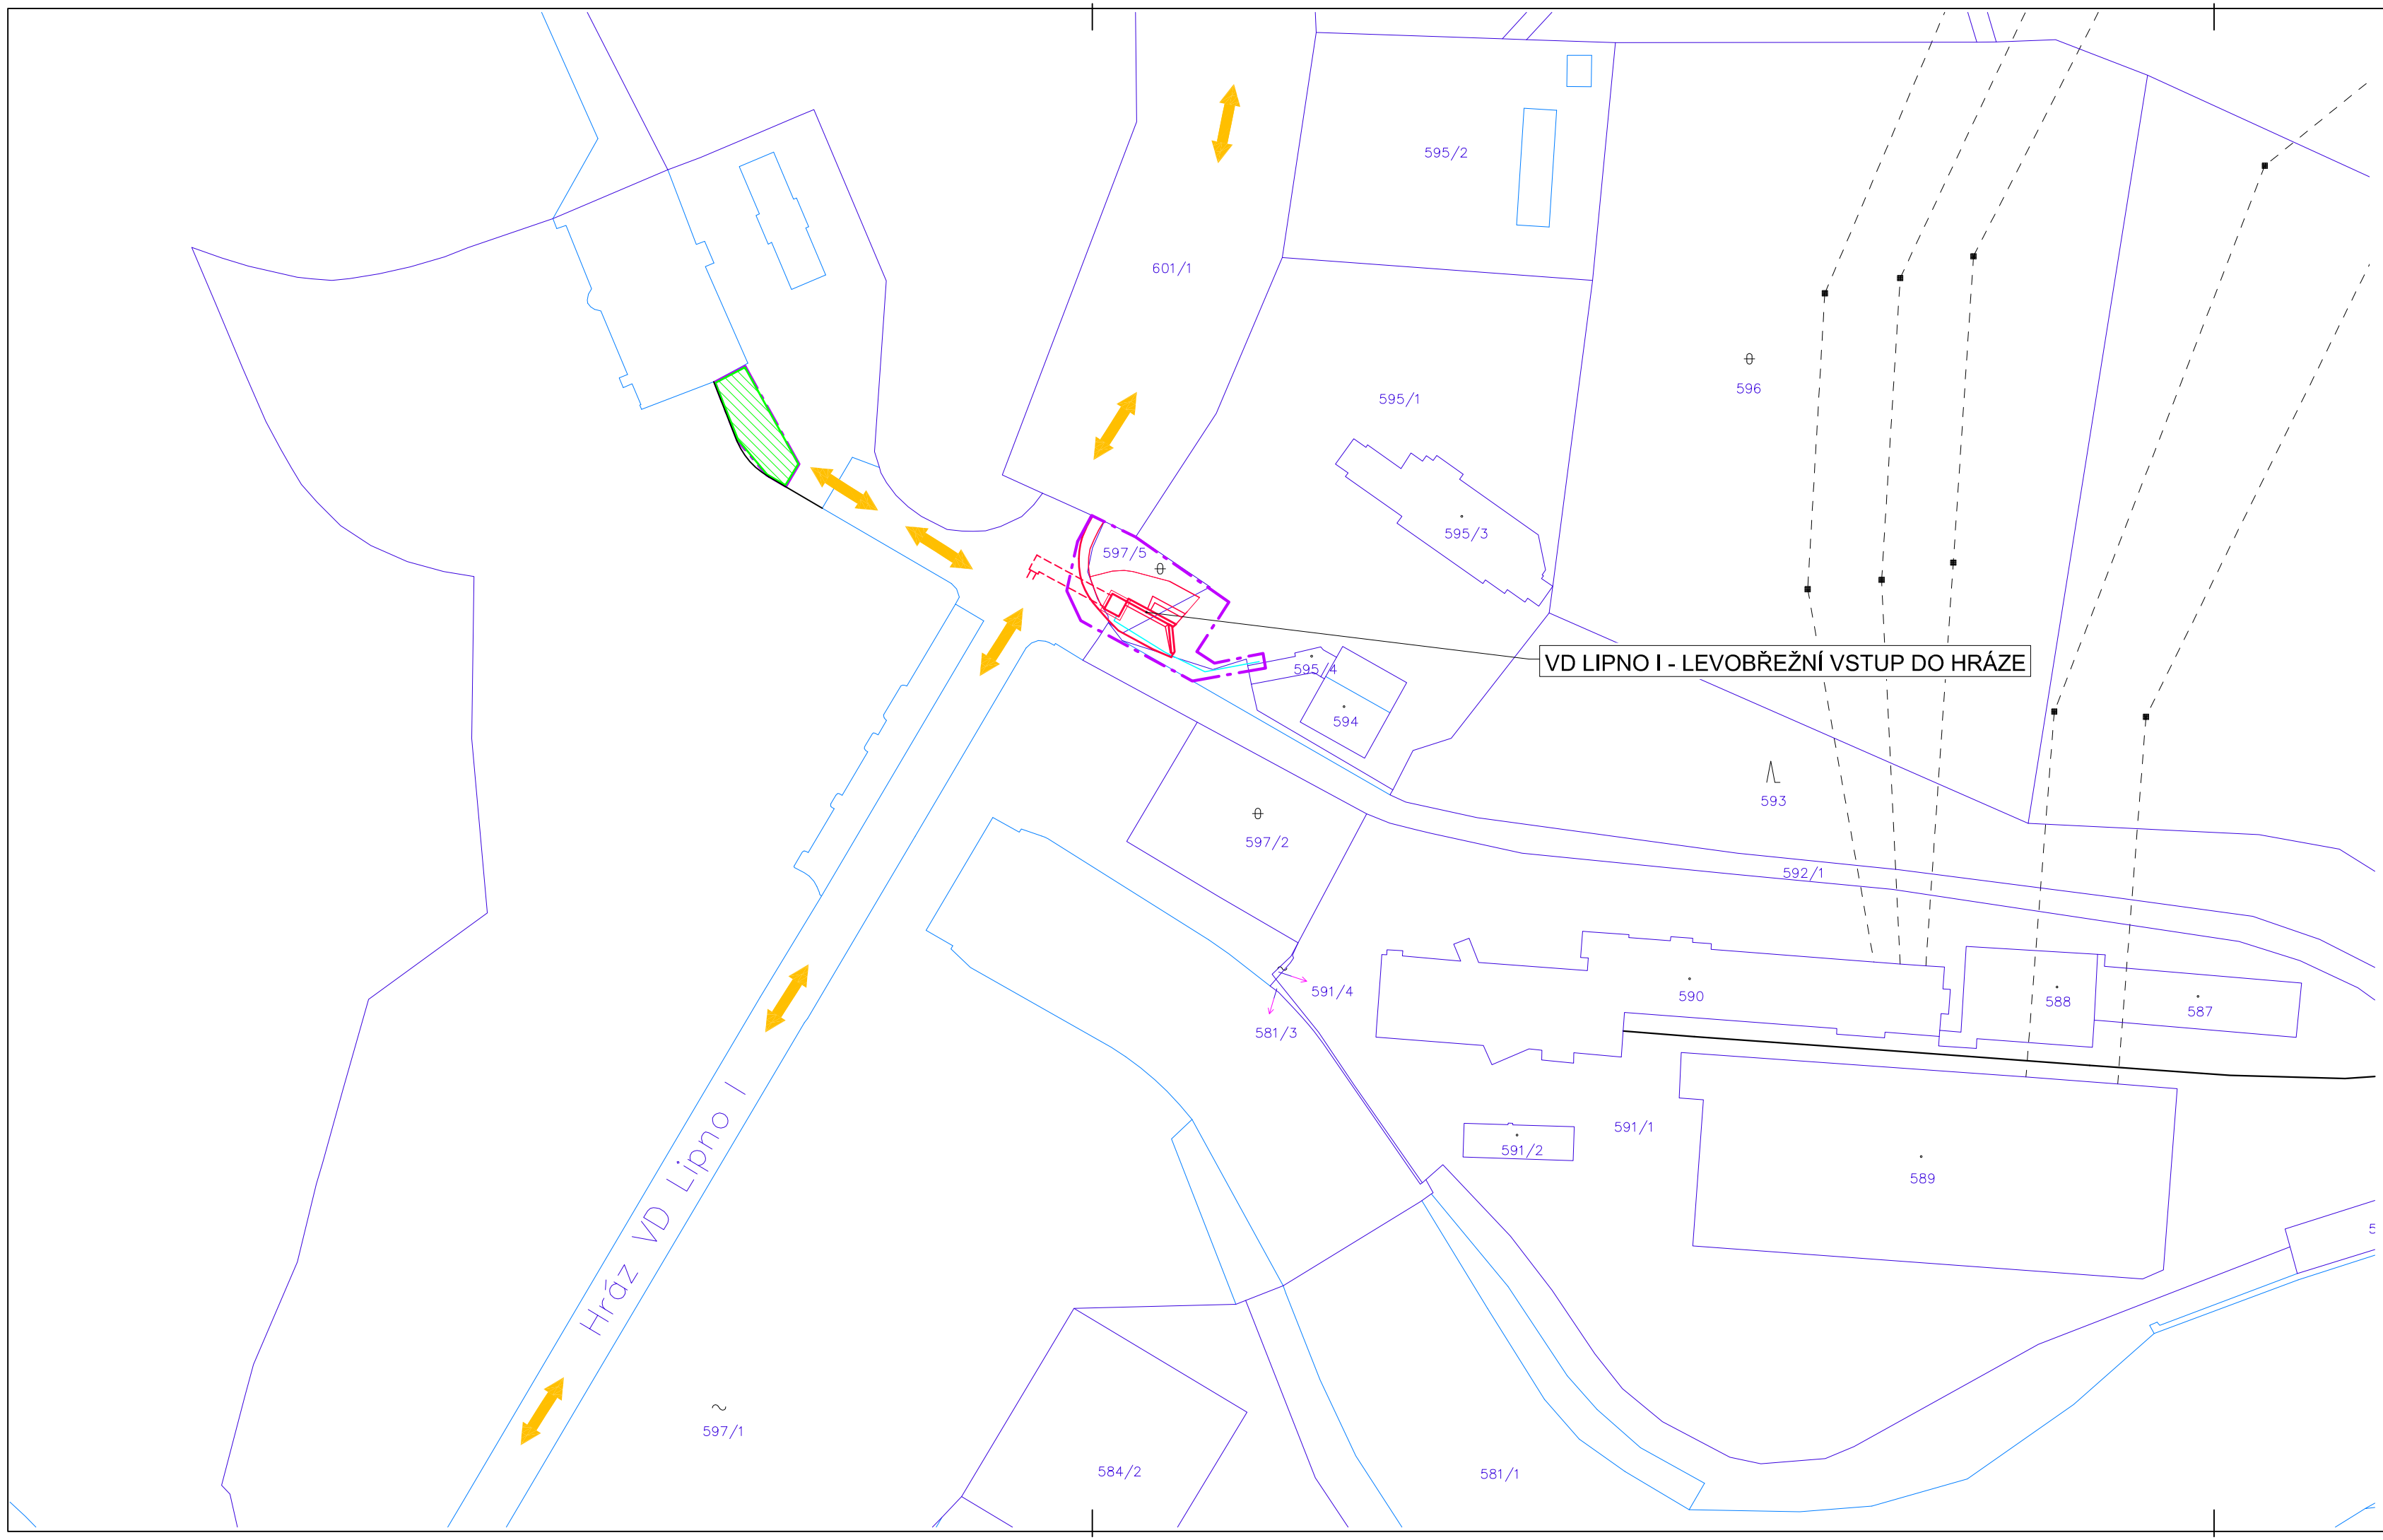

PŘEHLED POZEMKŮ DOTČENÝCH STAVBOU A REALIZACÍ STAVBY:

PARCELA Č.	VÝMĚRA [M²]	DRUH POZEMKU / ZPŮSOB VYUŽITÍ (OCHRANA)	VLASTNÍK (SPRÁVCE)
K.Ú. LIPNO NAD VLTAVOU [791504]			
Dotčené pozemky stavbou, obvod stavby, zařízení staveniště:			
597/1	47360	zastavěná plocha a nádvoří / vodní dílo, přehrada	Česká republika (Povodí Vltavy, státní podnik, Holečkova 3178/8, Smíchov, 150 00 Praha 5)
597/5	255	ostatní plocha / neplodná půda	Česká republika (Povodí Vltavy, státní podnik, Holečkova 3178/8, Smíchov, 150 00 Praha 5)
595/1	4977	ostatní plocha / manipulační plocha	Česká republika (Povodí Vltavy, státní podnik, Holečkova 3178/8, Smíchov, 150 00 Praha 5)
595/4	2487	zastavěná plocha a nádvoří / garáž	Česká republika (Povodí Vltavy, státní podnik, Holečkova 3178/8, Smíchov, 150 00 Praha 5)
592/1	1680	ostatní plocha / ostatní komunikace	Obec Lipno nad Vltavou
Příjezdové komunikace, dopravně inženýrské opatření:			
601/1	178732	ostatní plocha / silnice	Jihočeský kraj, U Zimního stadionu 1952/2, České Budějovice 7, 37001 České Budějovice (Správa a údržba silnic Jihočeského kraje, Nemanická 2133/10, České Budějovice 3, 37010 České Budějovice)

LEGENDA:

- HRANICE PARCEL
- VNITŘNÍ KRESBA KATASTRU NEMOVITOSTÍ
- NOVÉ NADZEMNÍ KONSTRUKCE
- NOVÉ PODZEMNÍ KONSTRUKCE
- NOVÝ VODOVOD POVODÍ VLTAVY, CHRÁNIČKA
- ZAŘÍZENÍ STAVENIŠTĚ
- VYUŽÍVANÉ KOMUNIKACE
- HRANICE STAVBY

SOUŘADNICOVÝ SYSTÉM: S-JTSK
VÝŠKOVÝ SYSTÉM: Bpv

VYPRACOVAL		ZODP. PROJEKTANT	KONTROLOVAL
ING. T. RUDOLF	ING. T. RUDOLF	ING. T. KLEMŠA	ING. D. RICHTR

VODNÍ DÍLA - TBD

VODNÍ DÍLA - TBD a.s.
Hybernská 40, 110 00 Praha 1
Tel.: 221408111*
Fax: 224212803
www.vdtbd.cz

INVESTOR: Povodí Vltavy, státní podnik, Holečkova 8, 150 24 Praha 5

MÍSTO STAVBY: VD Lipno I, k.ú. Lipno nad Vltavou

AKCE: VD LIPNO I - LEVOBŘEŽNÍ VSTUP DO HRÁZE

PROJEKT Č.: P 2730/18 | ARCHIVNÍ Č.: 2018 /119

DATUM: 09 / 2018 | STUPEŇ: DUR

FORMÁT: 3 x A4

OBSAH: **KATASTRÁLNÍ SITUACE**

MĚŘÍTKO: **1:1000** | ČÍSLO PŘÍLOHY: **C.2**