


PODÉLNÝ ŘEZ A-A' – VSTUPNÍ OBJEKT, PŘÍSTUPOVÁ ŠTOLA, ZAJIŠTĚNÍ SVAHU (OPĚRNÁ ZĚď)

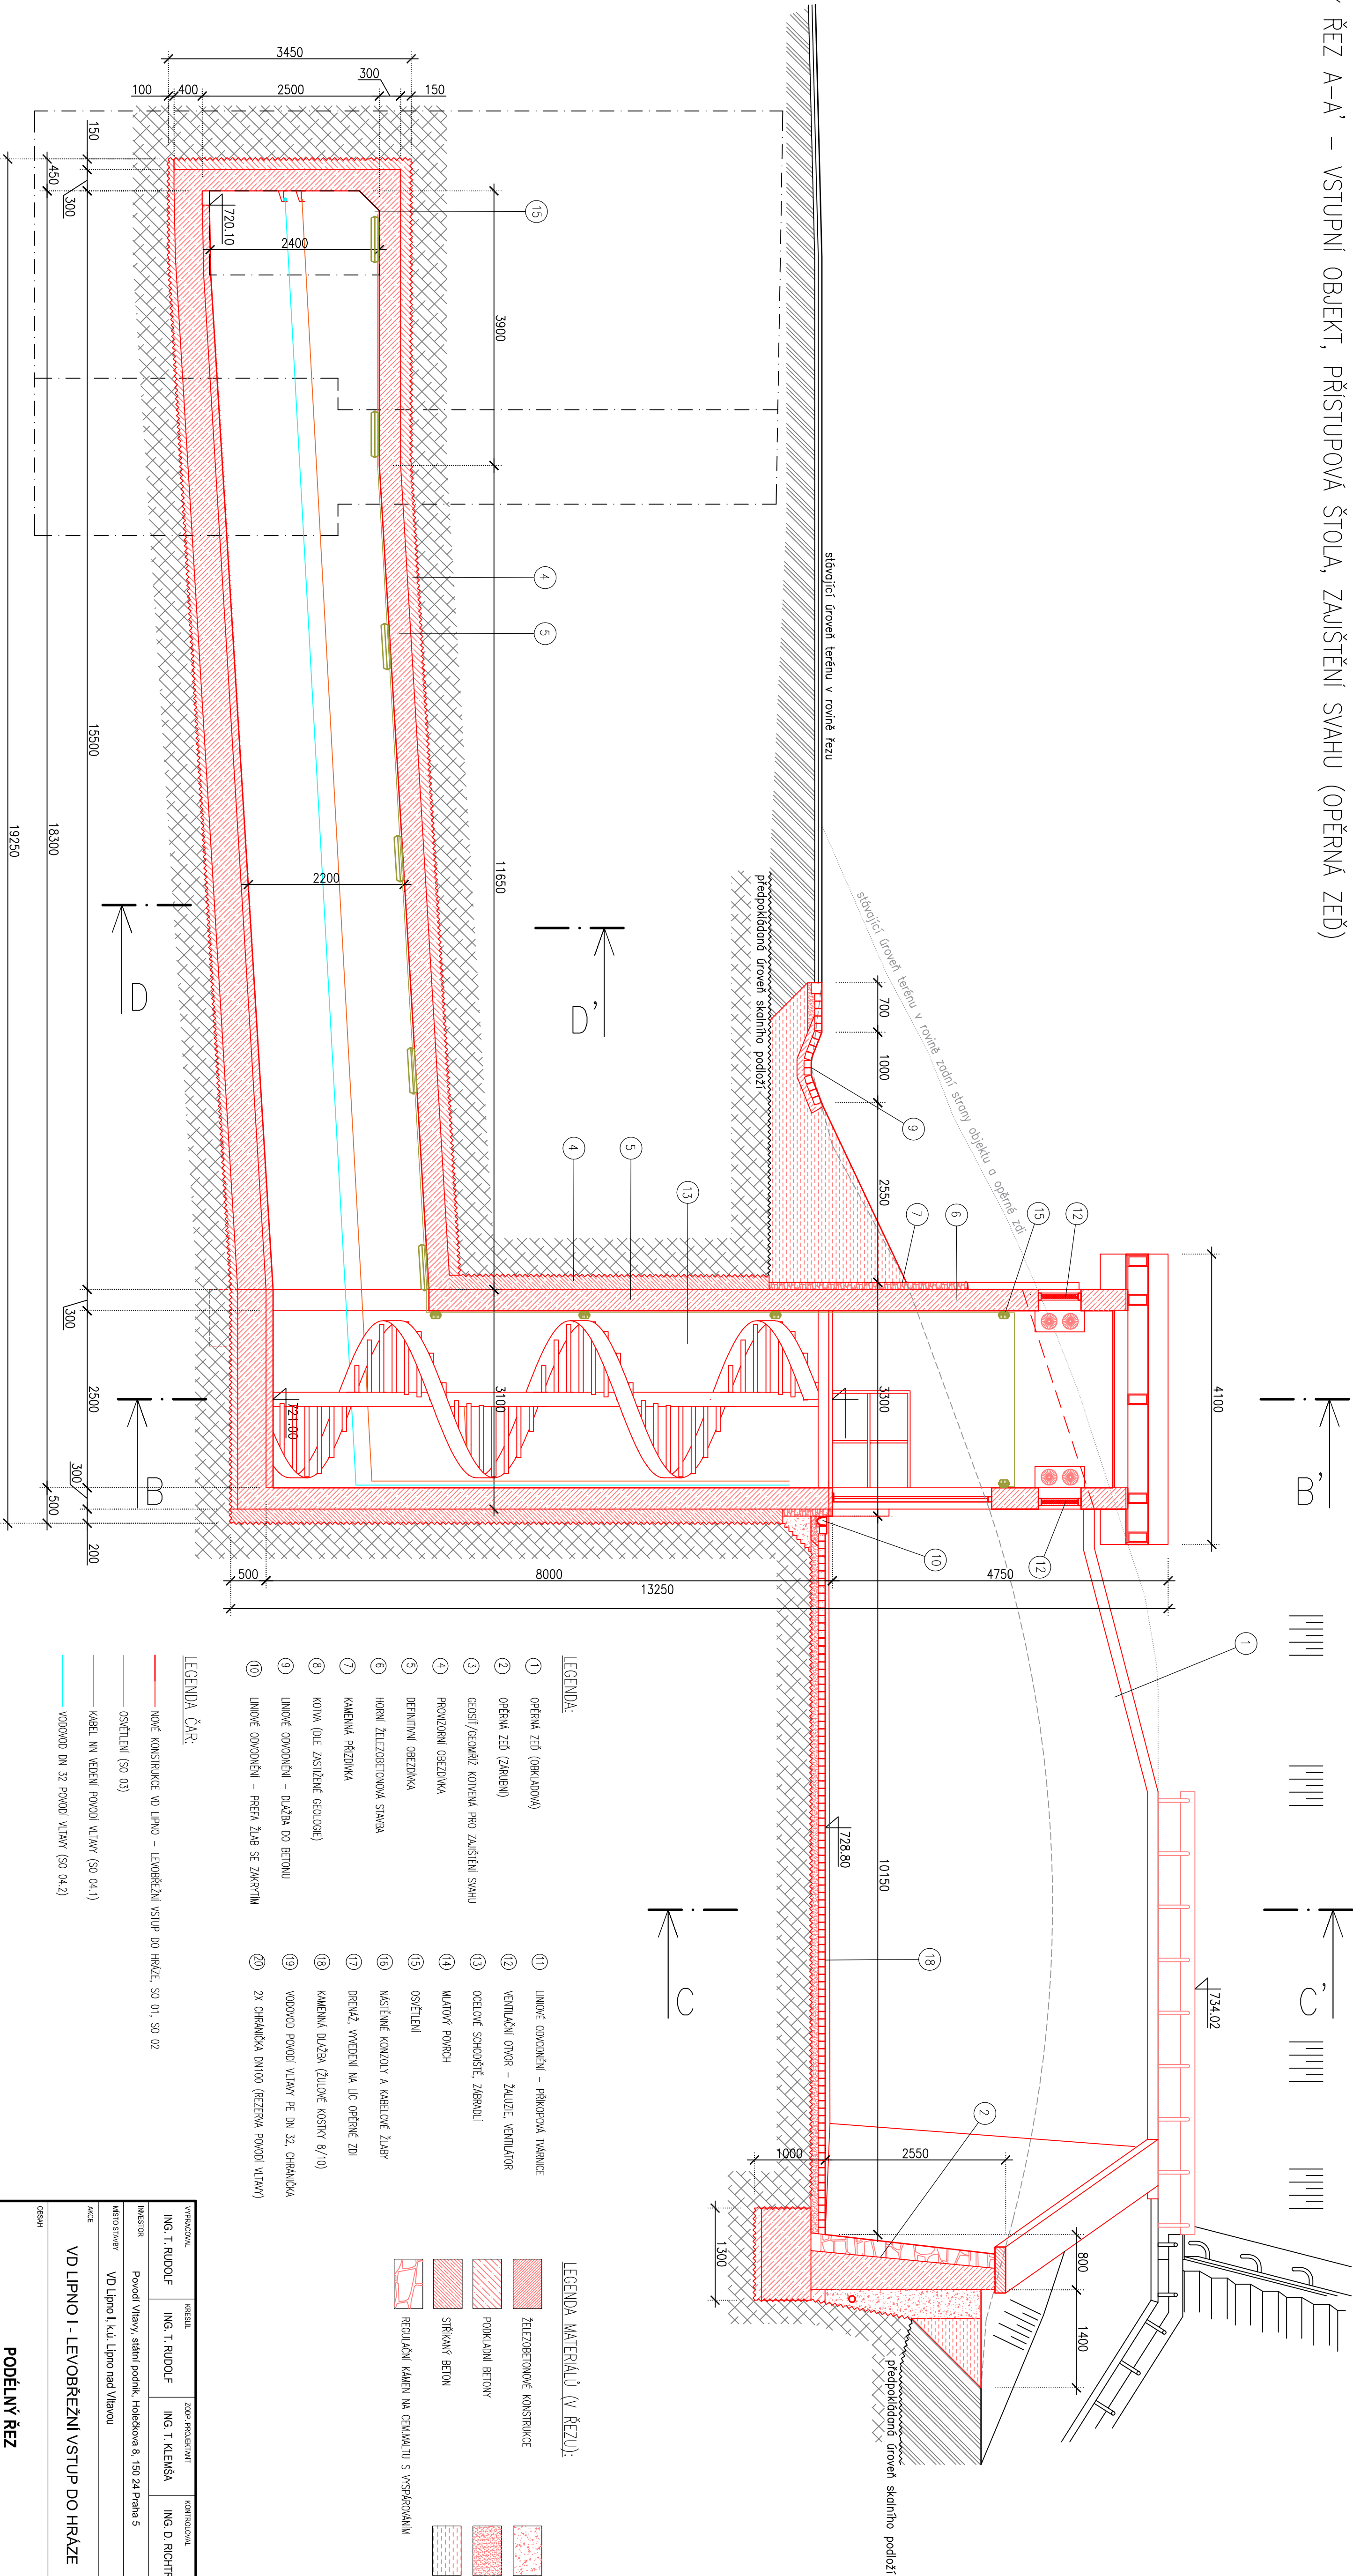

VÝKRESNÍK		KRESLIL	ZOB. PROJEKTANT	KONTROLA
ING. T. RUDOLF		ING. T. RUDOLF	ING. T. KLEMEŠA	ING. D. RICHTR
INVESTOR		Povodí Vltavy, státní podnik, Hradecká 8, 150 24 Praha 5		
MÍSTO STAVBY		VD Lipno I, k.u. Lipno nad Vltavou		
AGE				
VD LIPNO I - LEVOBŘEŽNÍ VSTUP DO HRÁZE				
OSADIL				

VODNÍ DÍLA - TBD	
VODNÍ DÍLA - TBD a.s., Hvězdoská 40, 110 00 Praha 1 Tel.: 221 08 81 11 Fax: 24 24 28 03 www.vodniz.cz	
PROJEKT	P 2730/18
DATA	09 / 2018
FORMÁT	A4
VERZÍ	1:50
DESIGNÉR	D.3
DUR	